інв. № 755

УПРАВЛІННЯ ЖИТЛОВО-КОМУНАЛЬНОГО ГОСПОДАРСТВА
ДНІПРОПЕТРОВСЬКОЇ ОБЛДЕРЖАДМІНІСТРАЦІЇ

ОБЛАСНЕ КОМУНАЛЬНЕ ПІДПРИЄМСТВО “ДНІПРОДЗЕРЖИНСЬКЕ БЮРО ТЕХНІЧНОЇ ІНВЕНТАРИЗАЦІЇ”

Область Дніпропетровська

Район Дніпровський

Інвентаризаційна справа № 28488

Реєстровий № 1473

ТЕХНІЧНИЙ ПАСПОРТ

НА ГРОМАДСЬКИЙ БУДИНОК

Будівля Центру поштового зв'язку № 5
(призначення)

№ 8г вулиця (провулок, площа) бульвар Будівельників

місто (селище, село) Дніпродзержинськ

Власник (юридична, фізична особа)	Дата народження, ідентифікаційний номер	Розмір частки власності
Держава в особі Міністерства транспорту та зв'язку України		1

Паспорт виготовлено станом на
"12" 05 2008 р.

Начальник БТІ О. Дудник/
(Підпис)

код 03341782

Виконав Півненко О.В.
(Підпис) (Прізвище, ініціали)

ПЛАН ЗЕМЕЛЬНОЇ ДІЛЯНКИ
громадського будинку

будівля центру поштового зв'язку № 5
(призначення)

вулиця (провулок, площа) б-р Будівельників № 8

місто (селище, село) Дніпродзержинськ

Масштаб 1:500

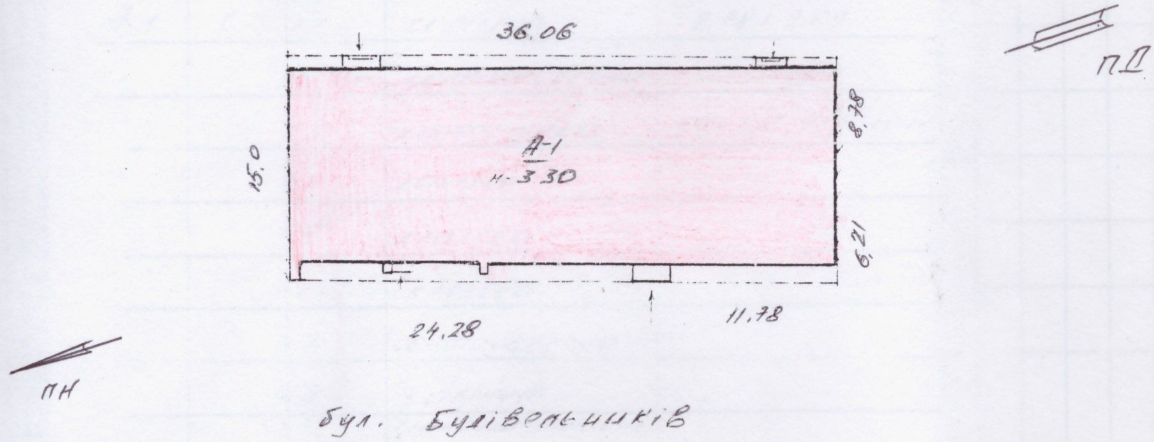

Рішення міської ради від 24.11.2004 № 442-16/IV

Експлікація

Назва будинку, господарських будівель та споруд	Площа земельної ділянки, у т.ч.					
	Загальна площа	Під будинком, господарськими будівлями та спорудами			під зелеными насадженнями	під дорожним (твердим) покриттям
		усього	під будинком	під господар. будівлями та спорудами		
2	3	4	5	6	7	8
Відділення поштового зв'язку № 39	541	492	492			49

вулиця (провулок, площа) б-р Будівельників № 8

місто (селище, село) Дніпродзержинськ

Масштаб 1:100

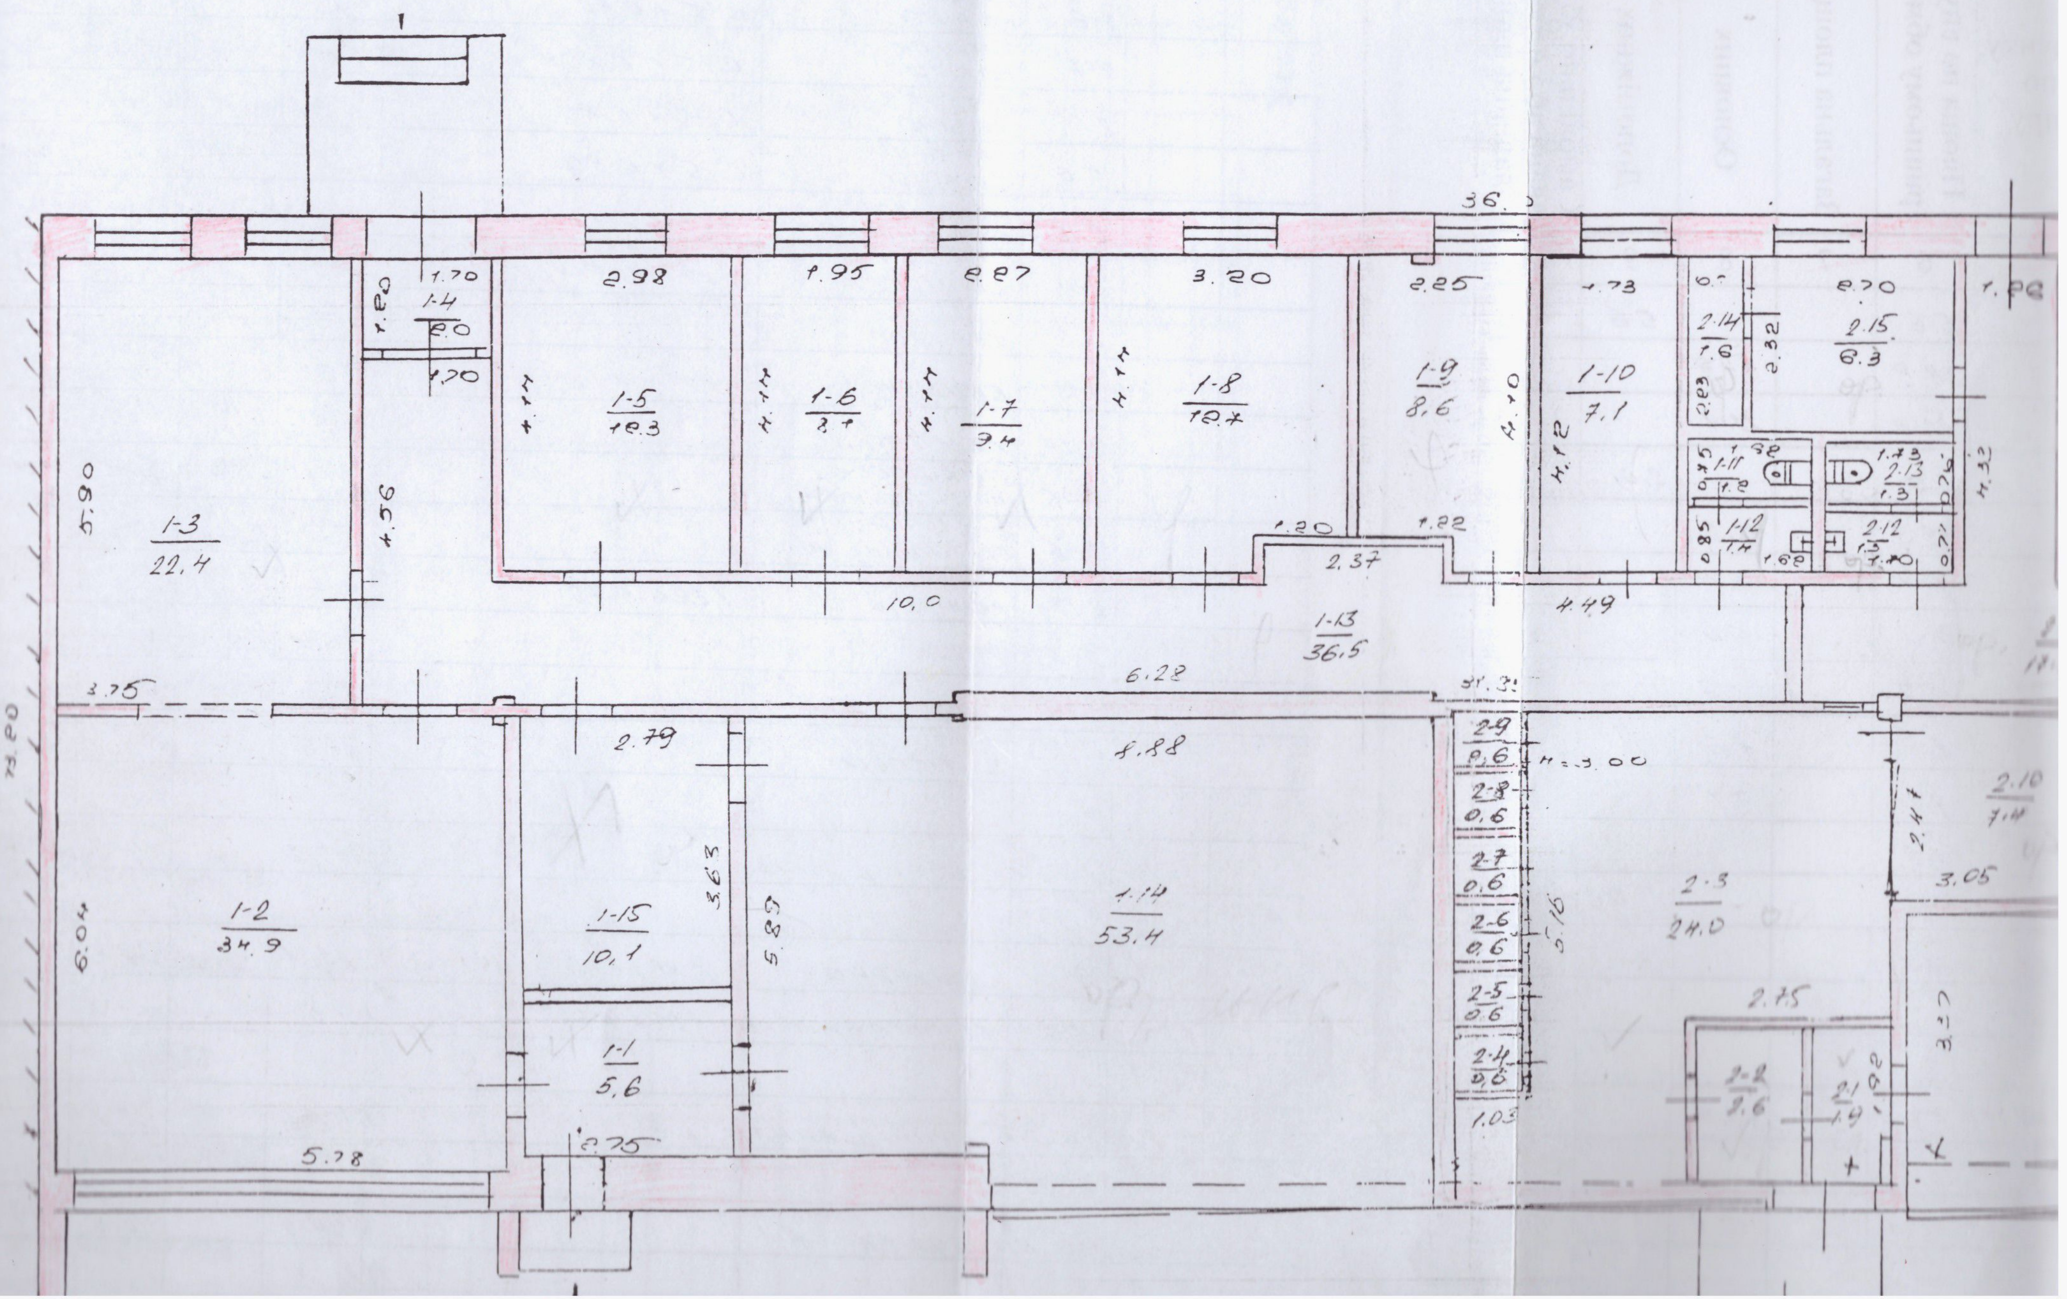

вулиця (провулок, площа) б-р Будівельників № 8
місто (селище, село) Дніпродзержинськ

Масштаб 1:100

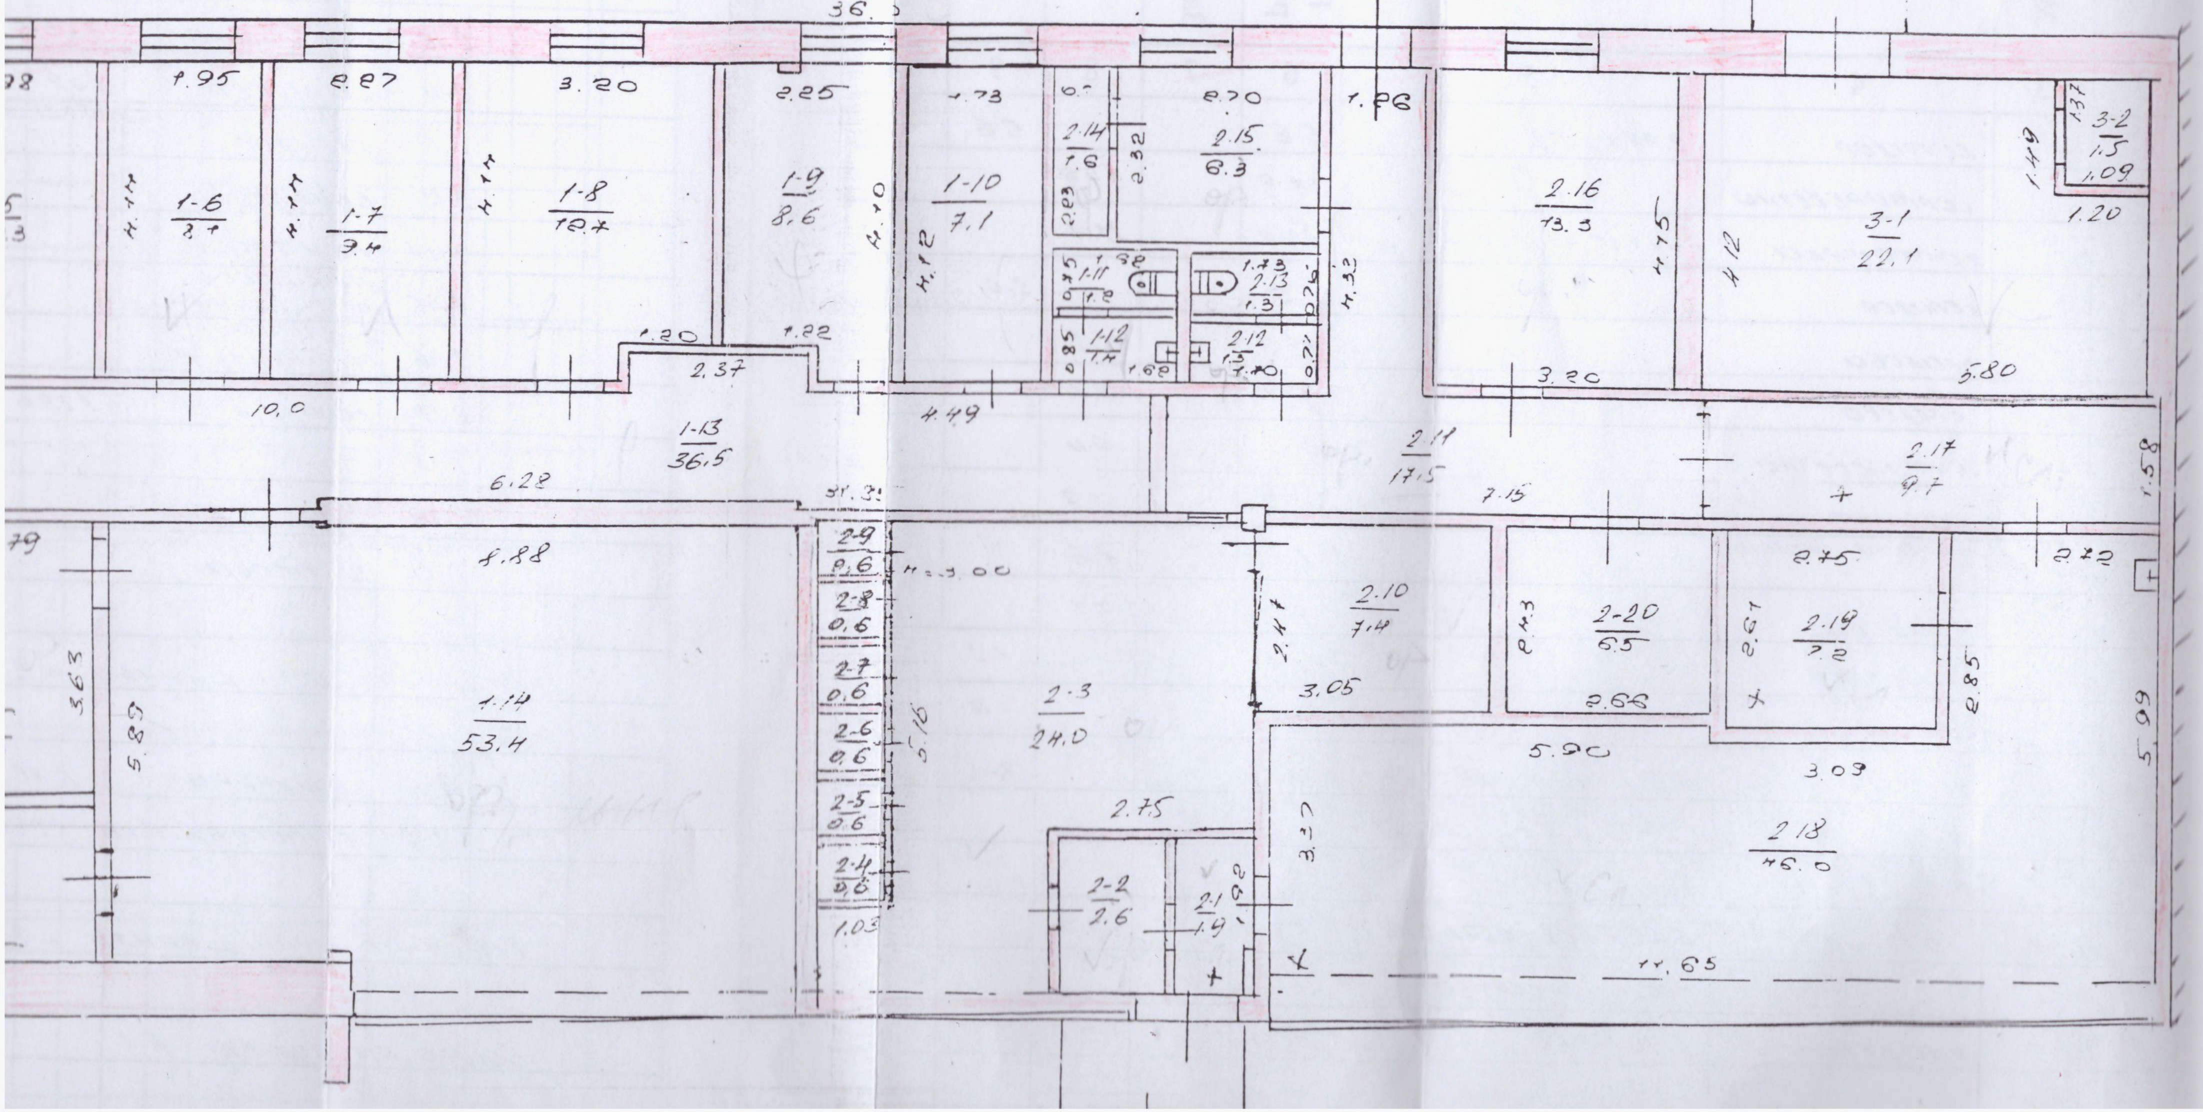

Додаток 6.3
до Інструкції про порядок
проведення технічної інвента-
ризації об'єктів нерухомого майна

ЕКСПЛІКАЦІЯ

приміщень до плану поверхів громадського будинку № 8 літер "А-1"

вулиця (провулок, площа) б-р Будівельників

місто (селище, село) Дніпродзержинськ

Літер по плану	Поверхи	№№ приміщень	Призначення приміщень	Формули для підрахунку площ приміщень по внутрішньому обміру	Площа по внутрішньому обміру	Площа приміщень (м²)			Самовільно збудована або переобладнана площа
						Загальна площа	Основних	Допоміжних	
1	2	3	4	5	6	7	8	9	10
А-1	1	1-1	коридор	2.78 × 2.02	5.6			5.6	
		1-2	сортировочна		34.9		34.9		
		1-3	картотека	5.94 × 3.15 + 1.10 × 0.14	22.4		22.4		
		1-4	коридор		2.0			2.0	
		1-5	касова		12.3		12.3		
		1-6	касова		8.1		8.1		
		1-7	сортировочна		9.4		9,4		
		1-8	кабінет		12.7	–	12,7		
		1-9	кімната прийому їжі		8.6		8.6		
		1-10	кладова		7.1		7.1		
		1-11	вбиральня		1.2			1.2	
		1-12	коридор		1.4			1.4	
		1-13	коридор	18.54 × 1.67 + 2.89 × 1.68 +	36.5			36.5	
				+ 2.37 × 0.50 – (0.08 × 0.30 +					
				+ 0.08 × 6.88)					
		1-14	зал	6.25 × 8.88 – (0.50 × 3.08 +	53.4		53.4		
				0.05 × 6.30 + 0.09 × 6.30)					
		1-15	касова	2.79 × 3.63	10.1		10.1		
		Разом по приміщенням №1			2257		179.0	46.7	
		2-1	коридор	1.05 × 1.90 - 0.13 × 0.58	1,9			1.9	
		2-2	коридор	1.36 × 1.88	2.6			2.6	
		2-3	зал	5.74 × 6.16 – (1.03 × 5.16 +	24.0		24.0		
				+ 2.2 × 2.75					
		2-4	телефонна кабіна	0.75 × 0.80	0.6		0.6		

Літер по плану	Поверхи	№№ приміщень	Призначення приміщень	Формули для підрахунку площ приміщень по внутрішньому обміру	Площа по внутрішньому обміру	Площа приміщень (м²)			
						Загальна площа	Основних	Допоміжних	Самовільно збудо
1	2	3	4	5	6	7	8	9	
	I	2-5	телефон кабіна	0.75 × 0.80	0.6		0.6		
		2-6	телфн кабіна	0.75 × 0.80	0.6		0.6		
		2-7	телефон кабіна	0.75 × 0.80	0.6		0.6		
		2-8	телефон кабіна	0.75 × 0.80	0.6		0.6		
		2-9	телефон кабіна	0.75 × 0.80	0.6		0.6		
		2-10	кабінет оператора	3.05 × 2.42	7.4		7.4		
		2-11	коридор	1.68 × 7.15 + 1.26 × 4.33 - 0.68 × 0.30	17.5			17.5	
		2-12	коридор		1.3			1.3	
		2-13	вбиральня		1.3			1.3	
		2-14	комора		1.6			1.6	
		2-15	побутове приміщення		6.3		6.3		
		2-16	кімната приймання їжі		13.3		13.3		
		2-17	коридор	1.68 × 5.75	9.7			9.7	
		2-18	зал		46.0		46.0		
		2-19	сховище		7.2		7.2		
		2-20	щитова		6.5		6.5		
Разом по приміщенням № 2					80.2		44.3	35.9	
		3-1	бойлерна	5.80 × 4.12 - (1.49 × 1.20)	22.1		22.1		
		3-2	вентиляційна	1.09 × 1.37	1.5		1.5		
Разом по приміщенням № 3					23.6		23.6		
Всього по будівлі А-1					399.5		316.9	82.6	

Самовільно збудована або переоб-

Літер	Назва об'єкта	Рік побудови	Опис основних конструктивних елементів						Інженерне обладнання							Висота (м)	Площа (кв. м)	Об'єм (куб. м)	Будівельна вартість (грн.)	% зносу	Інвентаризаційна вартість (грн.)
			фундамент	стіни	покрівля	перекриття	підлога	сходи	електрика	водопровід	каналізація	газопровід	вид опалення	ліфт	сміттєпровід						
1	2	3	4	5	6	7	8	9	10	11	12	13	14	15	16	17	18	19	20	21	22
А.1	будівля центру поштового зв'язку	1987	шл.бет	цегл	рулон	з/б плит	цем. ленол.		так	так	так		центр			3.3	476.6	1573			
	ганок			шлакобетон													3.6				
	ганок			шлакобетон													1.2				
	ганок			шлакобетон													6.1				
	ганок			шлакобетон													4.8				
Усього:																					