


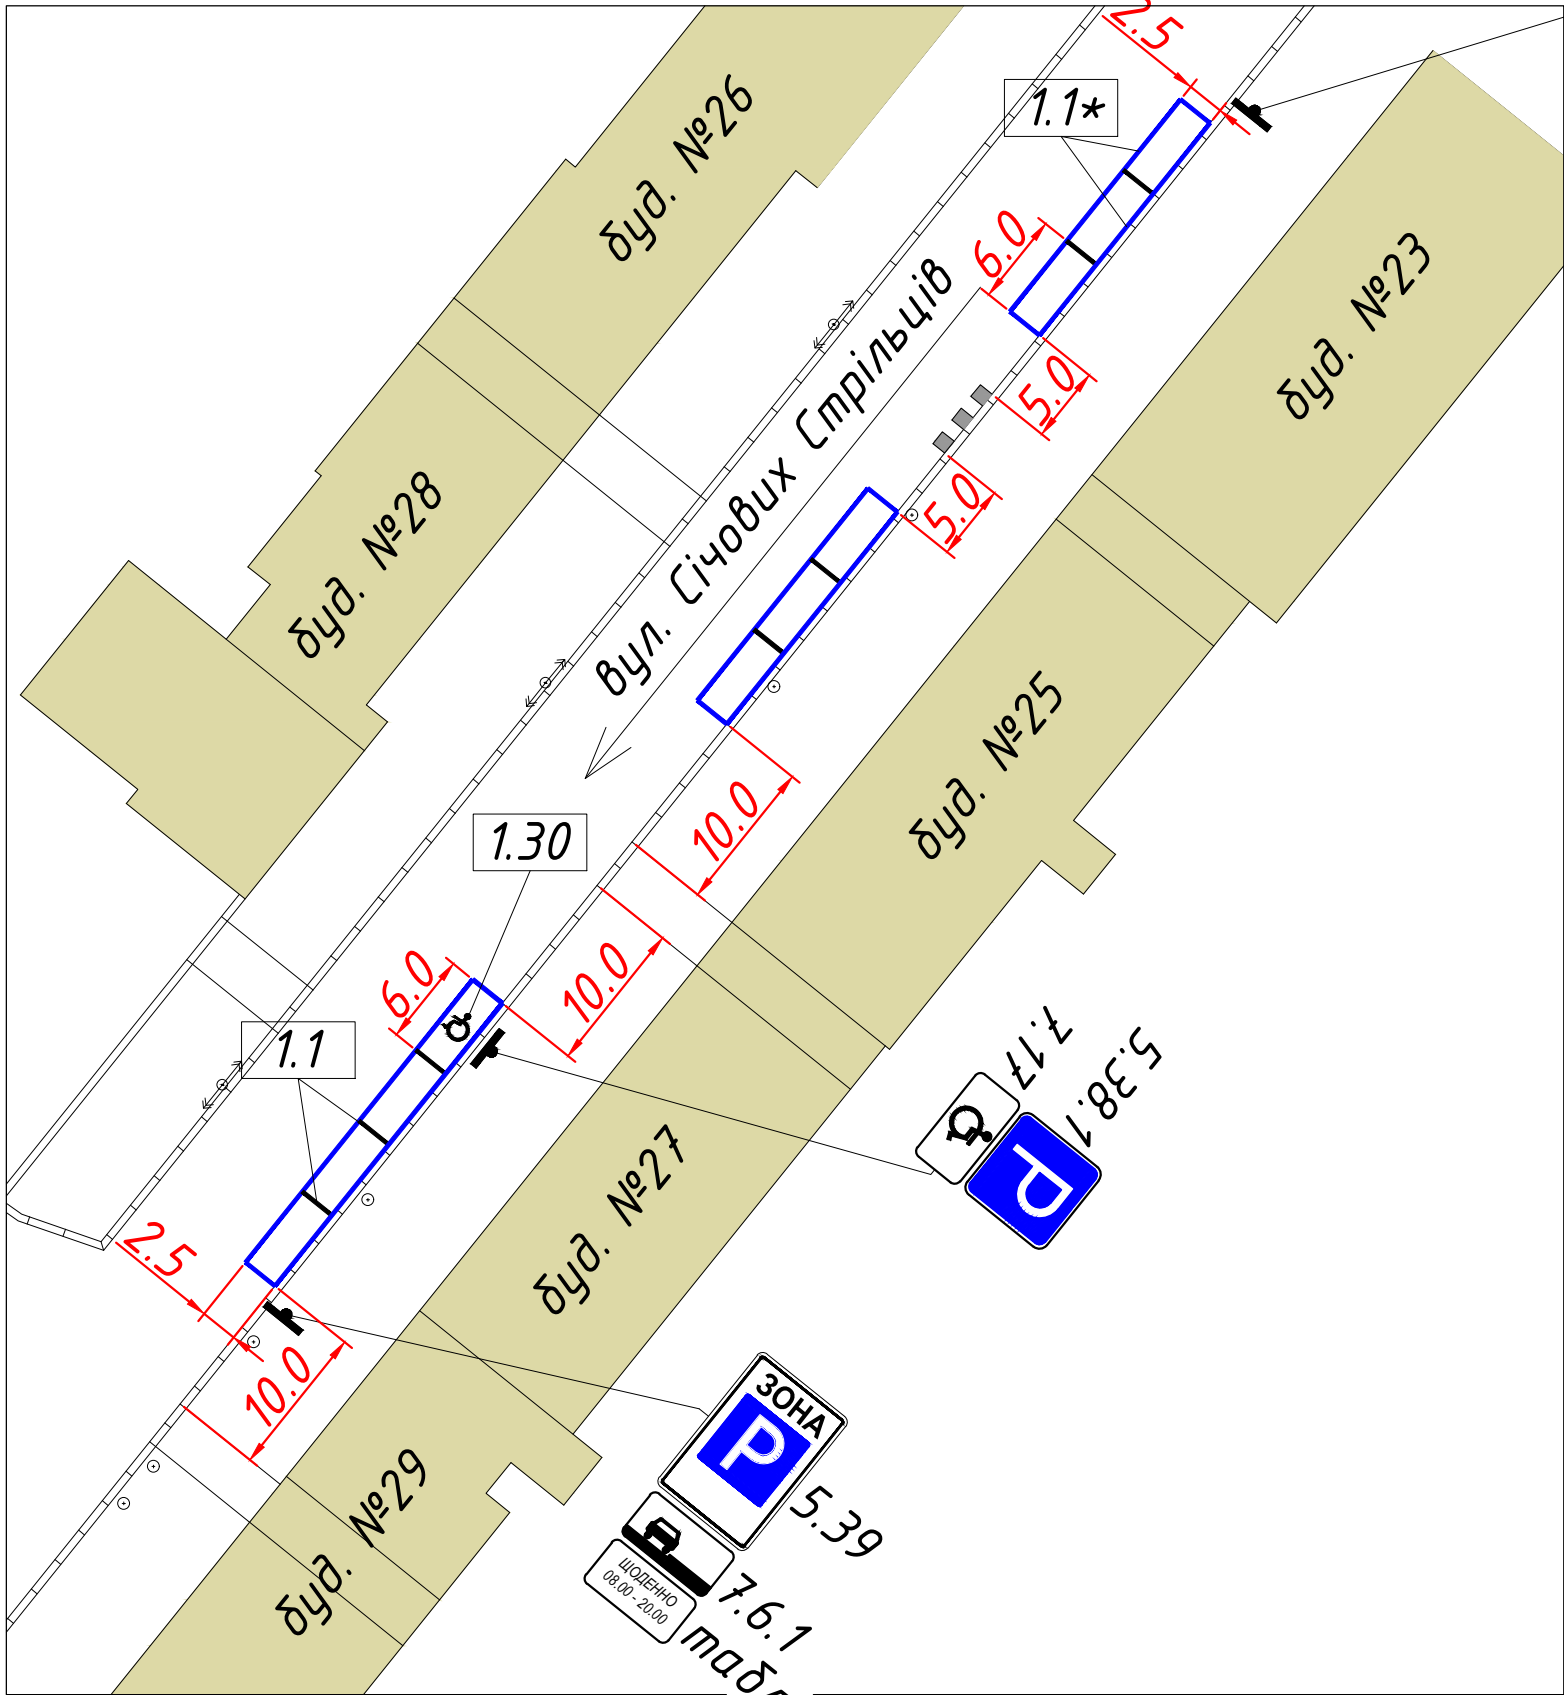

Таблиця дорожніх знаків

Номер згідно з ДСТУ 4100:2014	Кількість		
	Типорозміру		ДЗІП
	II	I	
5.38.1	1	–	–
5.39	1	–	–
5.40	1	–	–
7.6.1	1	–	–
7.17	1	–	–
табл.	–	–	1

Таблиця дорожньої розмітки

Номер згідно з ДСТУ 2587:2010	Довжина, м	К-ть місць	Площа кольору, м ²	
			Білого	Синього
1.1	18	-	1.8	-
1.1*	135	-	-	13.5
1.30	-	1	1.4	-

Умовні позначення:

- дорожній знак на металевому стояку
- бордюр (існуючий)
- опора ЛЕП
- дерево
- бак зі сміттям

Інв. №	Зам. інв. №
Підпис і дата	

09/20-144-АД.01					
Майданчик для паркування транспортних засобів на вул. Січових Стрільців, в районі буд. №№ 23-29					
зм.	Кільк.	Арк.	№ док.	Підпис	Дата
ГІП	Семенов			11.20	
Розробив	Семенов			11.20	
Перевірів	Новіков			11.20	
Н.контр.	Палагеша			11.20	
Майданчик для паркування				Стадія	Аркуш
РП				1	1
Схема організації дорожнього руху М 1:500				ТОВ "Е С Ч"	


Таблиця дорожніх знаків

Номер згідно з ДСТУ 4100:2014	Кількість		
	Типорозміру		ДЗІП
	II	I	
5.38.1	1	-	-
5.39	1	-	-
5.40	1	-	-
7.6.1	1	-	-
7.17	1	-	-
табл.	-	-	1

Таблиця дорожньої розмітки

Номер згідно з ДСТУ 2587:2010	Дов- жина, м	К-ть місць	Площа кольору, м ²	
			Білого	Синього
1.1	18	-	1.8	-
1.1*	135	-	-	13.5
1.30	-	1	1.4	-

Умовні позначення:

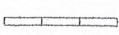-  - дорожній знак на металевому стояку
 - бордюр (існуючий)
 - опора ЛЕП
 - дерево
 - бак зі сміттям

ПЕРЕВІРЕНО
ВБД УПП в Дніпропетровській області
Департамент патрульної поліції
В.І. Дішчак І.Яворський
Термін дії до 21.10.2025 р.

Вих. № 1502/41/19/01-2020
Від 22.10.2020

Начальник управління патрульної
поліції в Дніпропетровській області
Департаменту патрульної поліції
Капітан поліції
Андрій КАЛЮЖНИЙ

09/20-144-АД.01

Майданчик для паркування транспортних засобів на
вул. Січових Стрільців, в районі буд. №№ 23-29

Майданчик для паркування

Стадія	Аркуш	Аркушів
РП	1	1

Схема організації дорожнього руху
М 1:500

ТОВ "Е С У"



зм.	Кільк.	Арк.	№ док.	Підпис	Дата
ГІП	Семенов				11.20
Розробив	Семенов				11.20
Перевірів	Новіков				11.20
Ч.контр.	Палагеша				11.20