


ПЛАН виробничого будинку

Будинок трансформаторної підстанції

(призначення)

№ 128-68 вулиця (провулок, площа) Незалежності
місто (селище, село) Лисичанськ

Масштаб 1:100

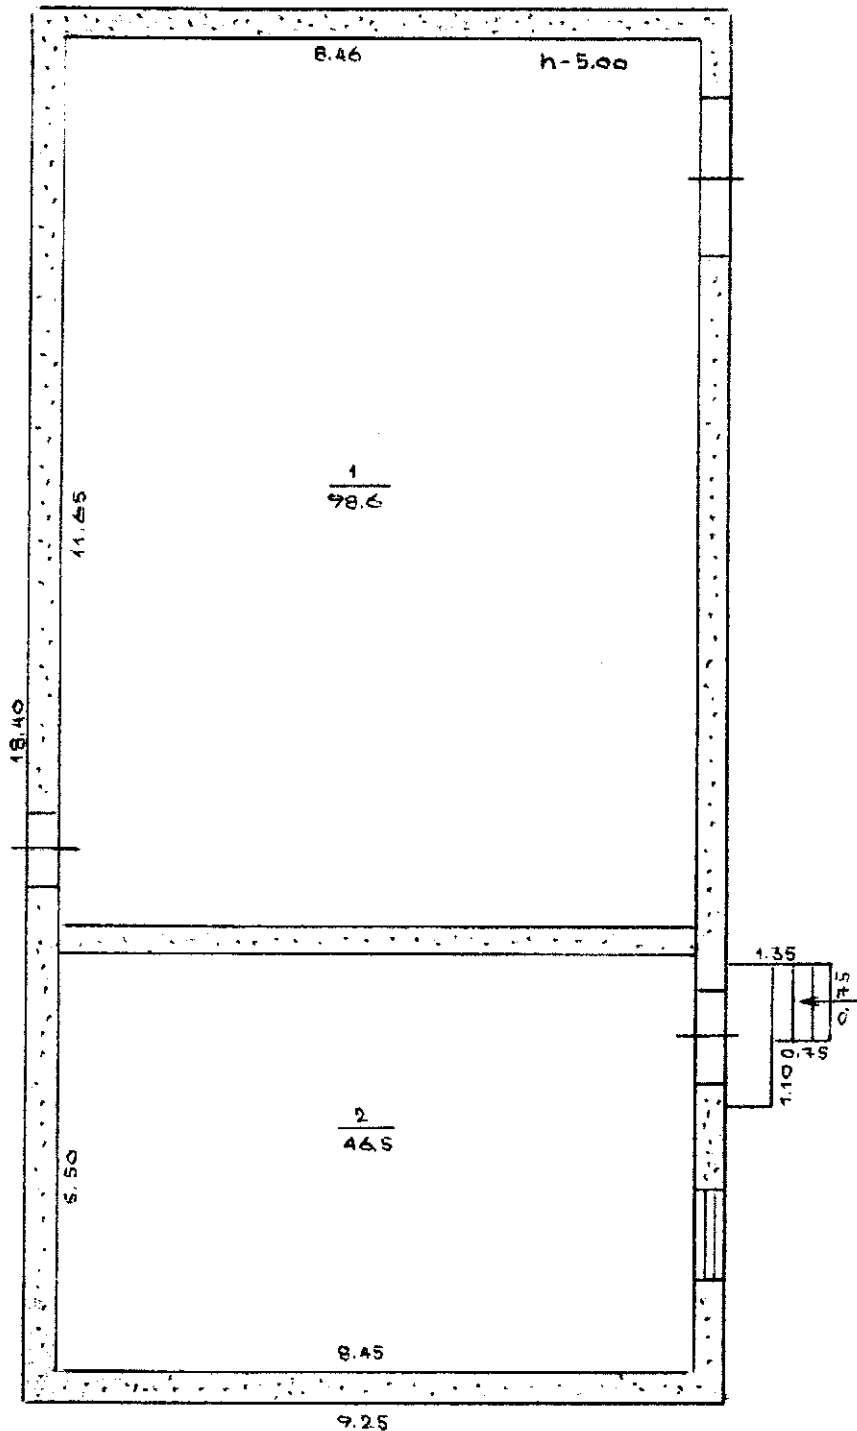

вул. Незалежності