


Приміщення в будівлі їдальні №14 інв № 078800,
що пропонуються до надання в оренду.

1-поверх

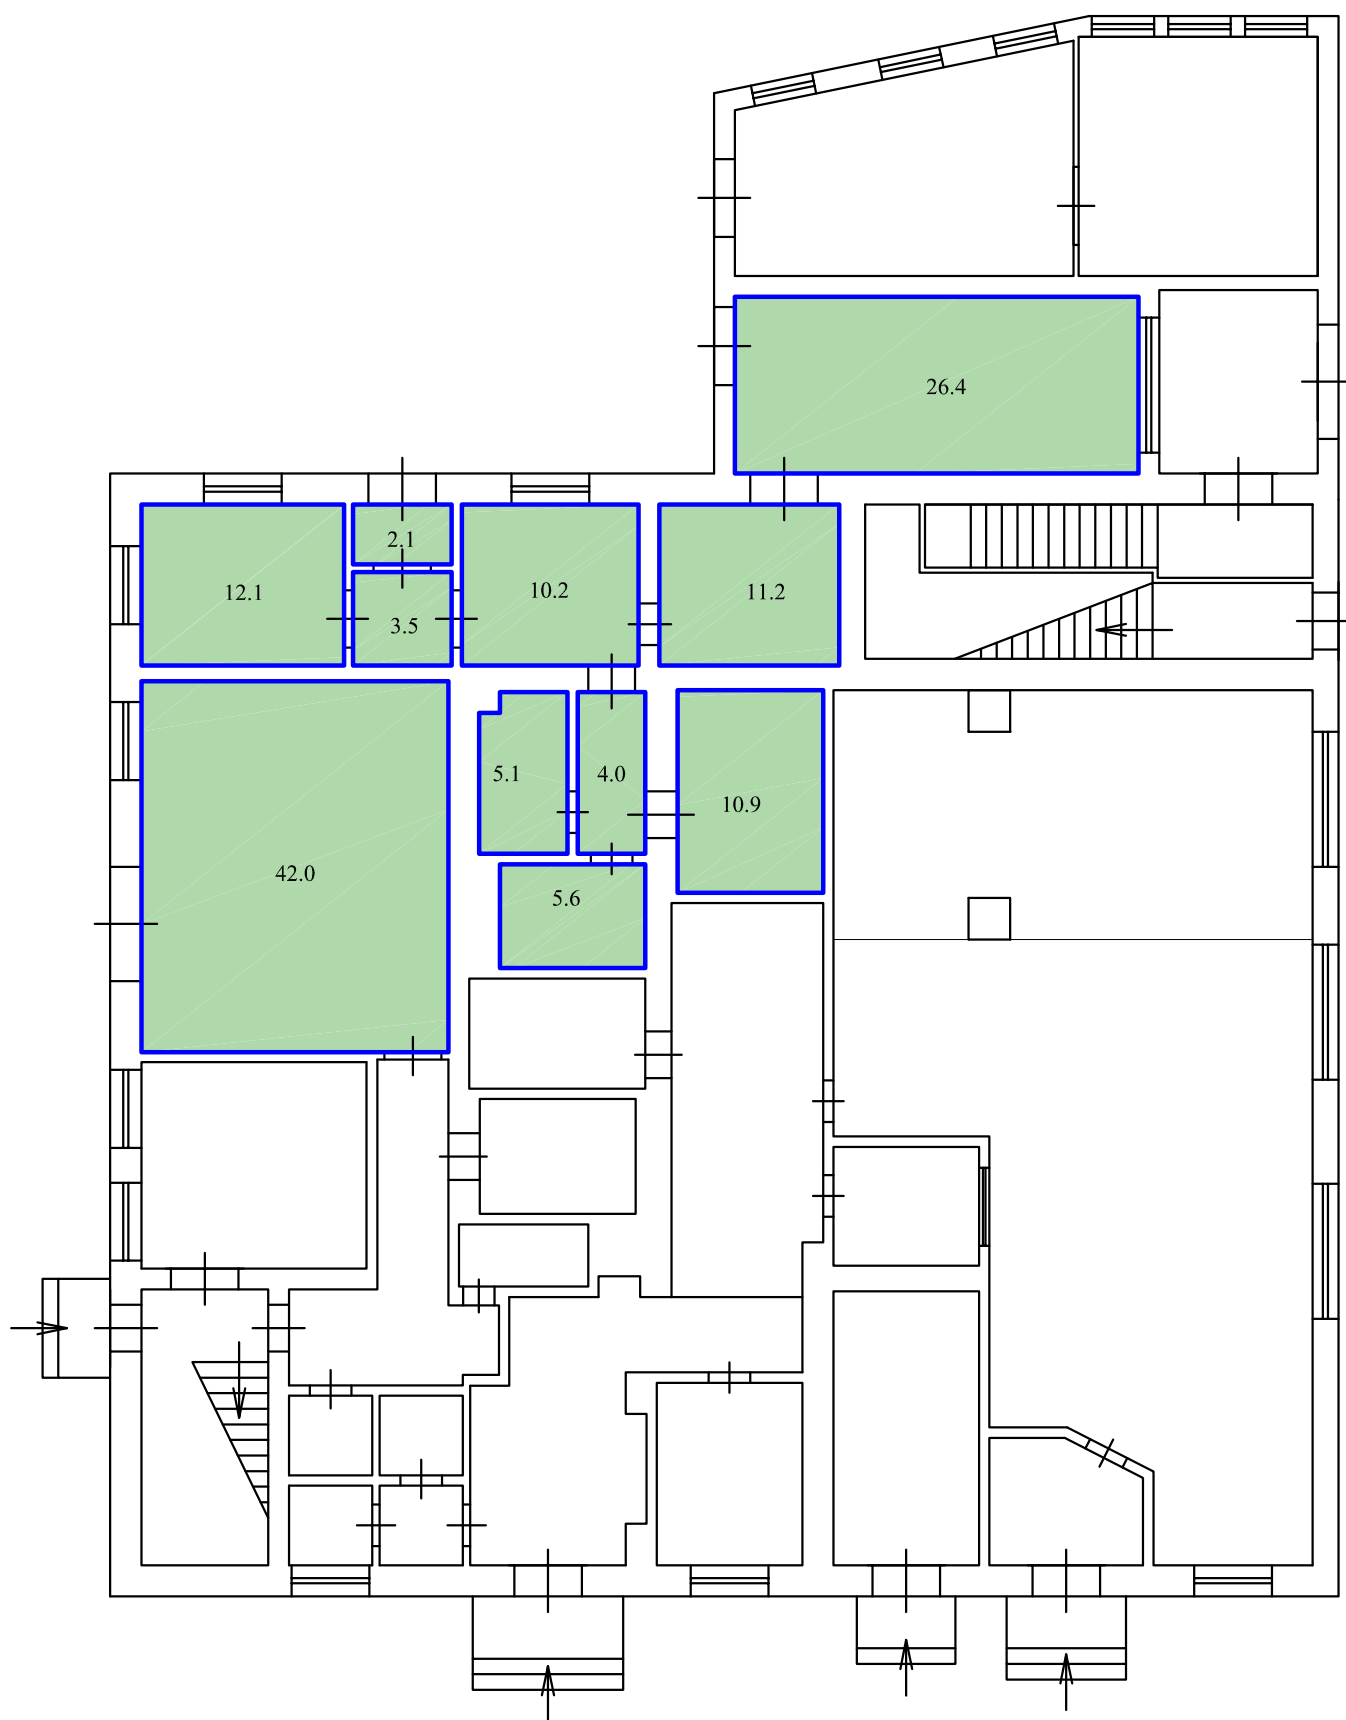

Загальна площа приміщень $S=133,1\text{m}^2$