



ВСЕУКРАЇНСЬКЕ ПІДПРИЄМСТВО - БТІ, АРХІТЕКТУРИ ТА ЗЕМЛЕВПОРЯДКУВАННЯ

ТОВАРИСТВО З ОБМЕЖЕНОЮ ВІДПОВІДАЛЬНІСТЮ

63404, Харківська обл., м. Зміїв, вул. Адміністративна, 25, E-mail: zmkot@meta.ua,
код ЄДРПОУ 39410703, тел. +38 (066) 209-57-18 / +38 (067) 973-40-30 / +38 (050) 402-24-28

(найменування суб'єкта господарювання, місцезнаходження, код за ЄДРПОУ, контактна інформація (телефон, e-mail))

Інвентаризаційна справа № 1050/10/20

ТЕХНІЧНИЙ ПАСПОРТ на виробничий будинок з господарськими (допоміжними) будівлями та спорудами

Склад, літера И
(призначення)

Вулиця (провулок, площа) Зміївська № 29,
місто (селище, село) Зміїв,
район Зміївський,
область Харківська.

Замовник технічної інвентаризації або
уповноважена ним особа (прізвище, ім'я, по батькові
фізичної особи або найменування юридичної особи)

КАЗЕННЕ ПІДПРИЄМСТВО
"ЗМІЇВСЬКИЙ РЕМОНТНИЙ ЕНЕРГОМЕХАНІЧНИЙ ЗАВОД"

Паспорт виготовлено станом на

" 24 " грудня 2020 року

Керівник суб'єкта господарювання

Селетков Володимир Миколайович
(П. І. Б.)

Виконав

Перелигін Сергій Юрійович, АЕ №002227
(П. І. Б., серія, номер кваліфікаційного сертифіката)

Перевірив

Перелигін Сергій Юрійович, АЕ №002227
(П. І. Б., серія, номер кваліфікаційного сертифіката)


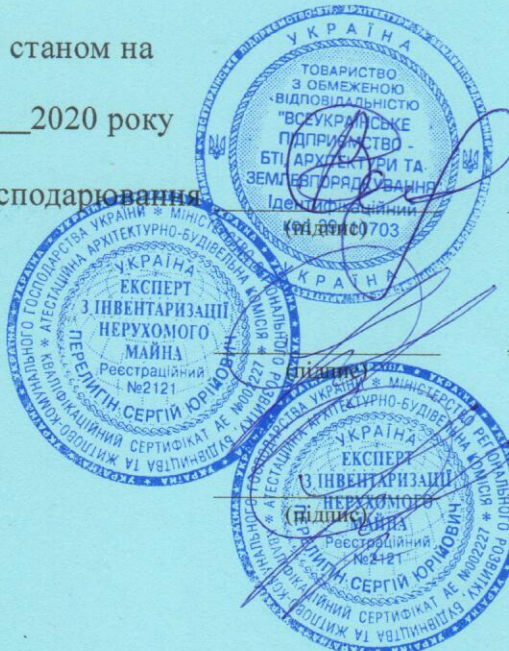


СХЕМА РОЗТАШУВАННЯ БУДІВЕЛЬ ТА СПОРУД

Вулиця (провулок, площа) Зміївська № 29,
місто (селище, село) Зміїв,
район Зміївський, область Харківська.

Масштаб 1:500

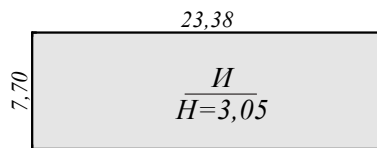

вул. Зміївська №29

ЕКСПЛІКАЦІЯ до схеми розташування будівель та споруд


Літера або номер за планом	Назва будівель та споруд	Площа земельної ділянки (м²), у тому числі					Примітки
		загальна площа	усього під забудовою	під основною будівлею	під господарськими, допоміжними будівлями і спорудами	під двором	
1	2	3	4	5	6	7	8
И	Склад		180,0	180,0			

ПЛАН
виробничого будинку

Склад, літера И
(призначення)

Вулиця (провулок, площа) Зміївська № 29,
місто (селище, село) Зміїв,
район Зміївський, область Харківська.

Масштаб 1:100

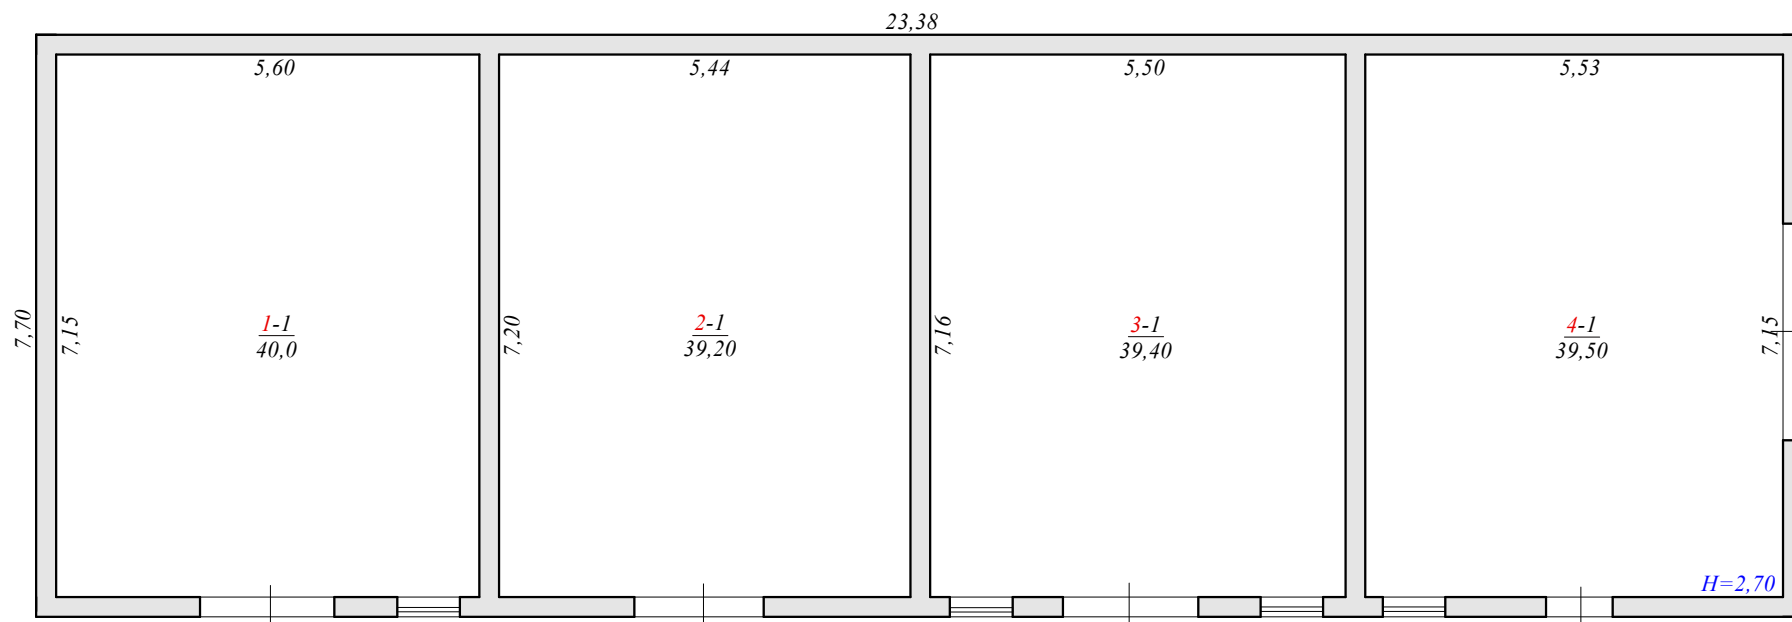

приміщень виробничого будинку

(призначення)

місто (селище, село) Зміїв,

район Зміївський, область Харківська.

" 24 " грудня 2020 року

ХАРАКТЕРИСТИКА
виробничого будинку з господарськими (допоміжними) будівлями та спорудами

Літера	Назва будівель та споруд	Рік спорудження/реконструкції	Опис основних конструктивних елементів						Інженерне обладнання							Висота (м)	Площа основи (забудови) (кв. м)	Об'єм (куб. м)
			фундамент	стіни	покрівля	переkritтя	підлога	сходи	електрика	водопровід	каналізація	газопровід	ліфт	смiттепровiд	вид опалення			
1	2	3	4	5	6	7	8	9	10	11	12	13	14	15	16	17	18	19
И	Склад	1968	бетон.	цегла	шифер	дерев.	бетон.	—	—	—	—	—	—	—	—	3,05	180,0	549,0

" 24 " _____ грудня _____ 2020 року

аркушів

