



УТВЕРЖДАЮ

Заместитель Генерального директора
ГП "КБ "Южное" им. М.К. Янгеля"
по капитальному строительству, ремонту
и эксплуатации - начальник Центра 4

С.А. Штырхун

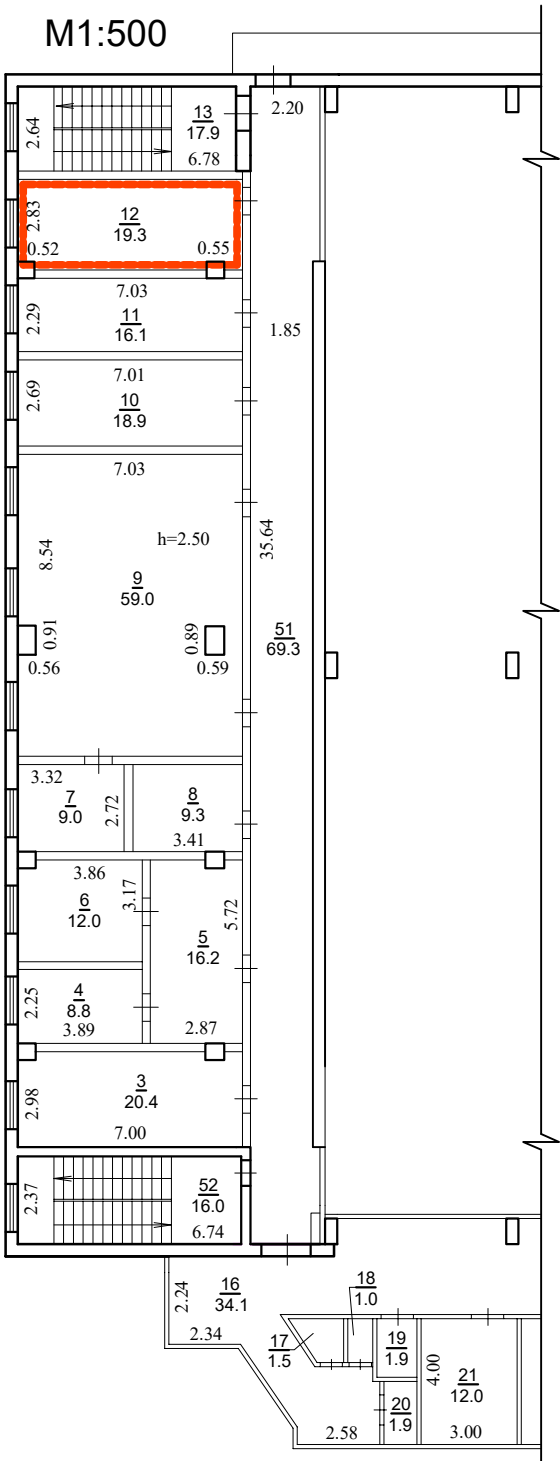

Арендуемая площадь (офис) - ЧП "Ферия"-
- 19,30 кв.м + 1,93 кв.м = 21,23 кв.м.

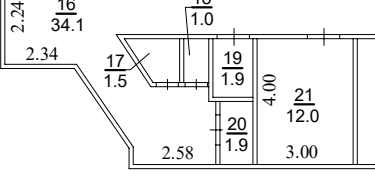Инб N подл.	Взам. инб. N															
	Подпись и дата															
							С2019-3399-ПЛ									
							Сооружение склада с пристройками по пр. Б. Хмельницкого, 151Д в г. Днепр									
	изм	кол	лист	Ндок	подпись	дата										
		Нач.отд.		Никитина				Нежилые помещения				стадия	лист	листов		
		Разработал		Кузнецова								П	3			
	Вед. инж.		Карачун				Планировка III этажа				ГП"КБ"Южное" им.М.К.Янгеля"					