


Будівля № 80
вул. (прив.)
місто (село, смт) 11.2
Масштаб 1:100

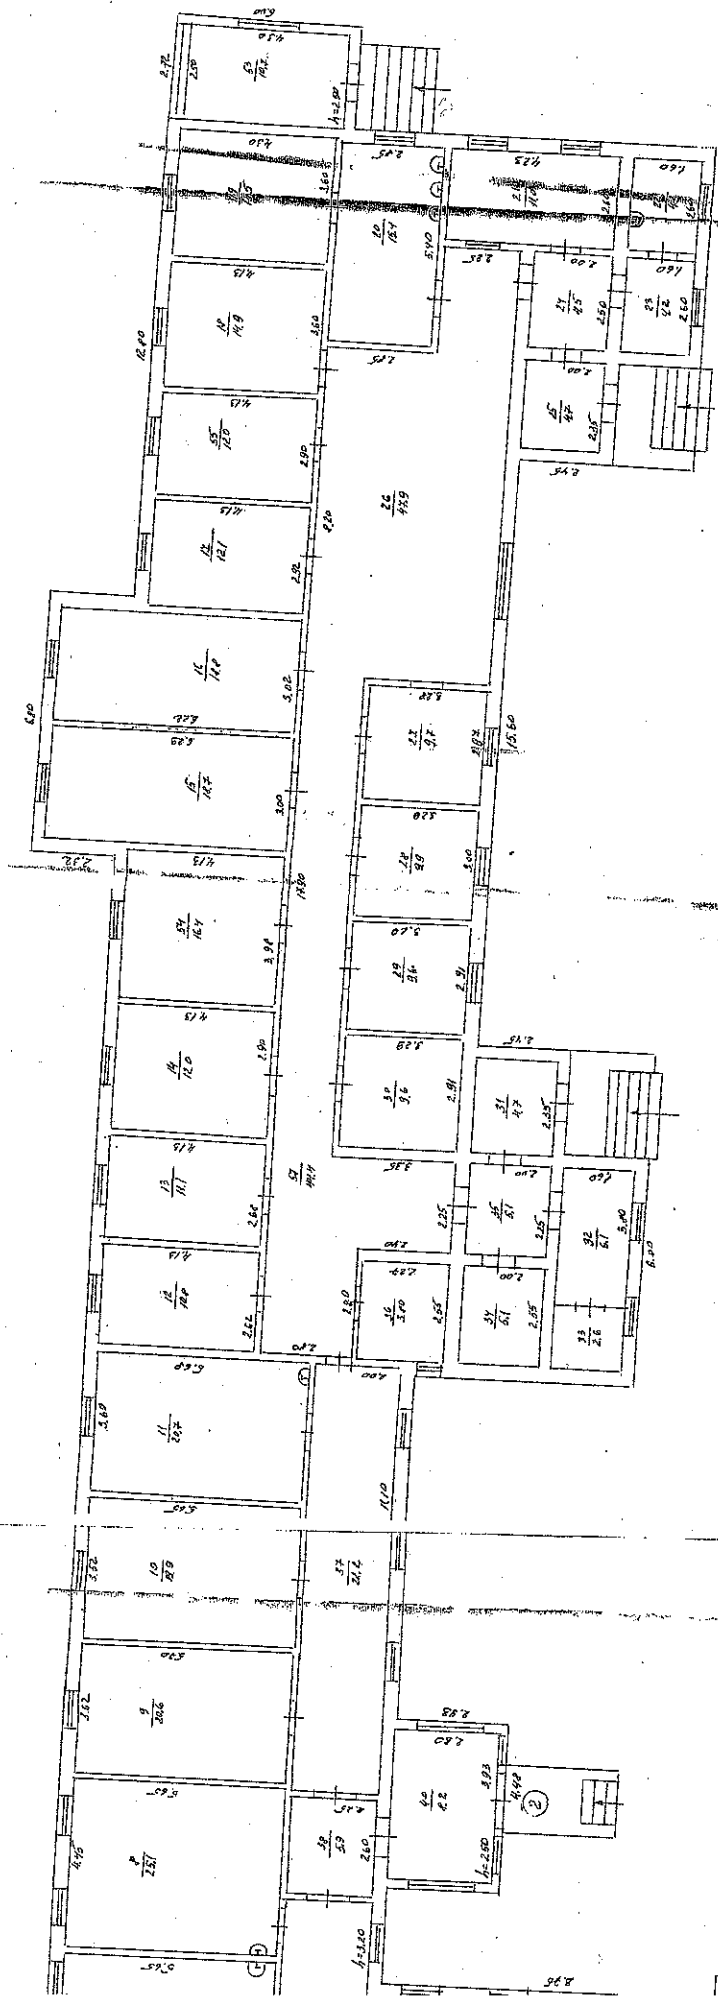

Державне бюро технічної інвентаризації України