


Схема приміщень, що пропонуються до надання в оренду в будівлі битовок на Деволанівский, (інв. №072500)

Поверх II

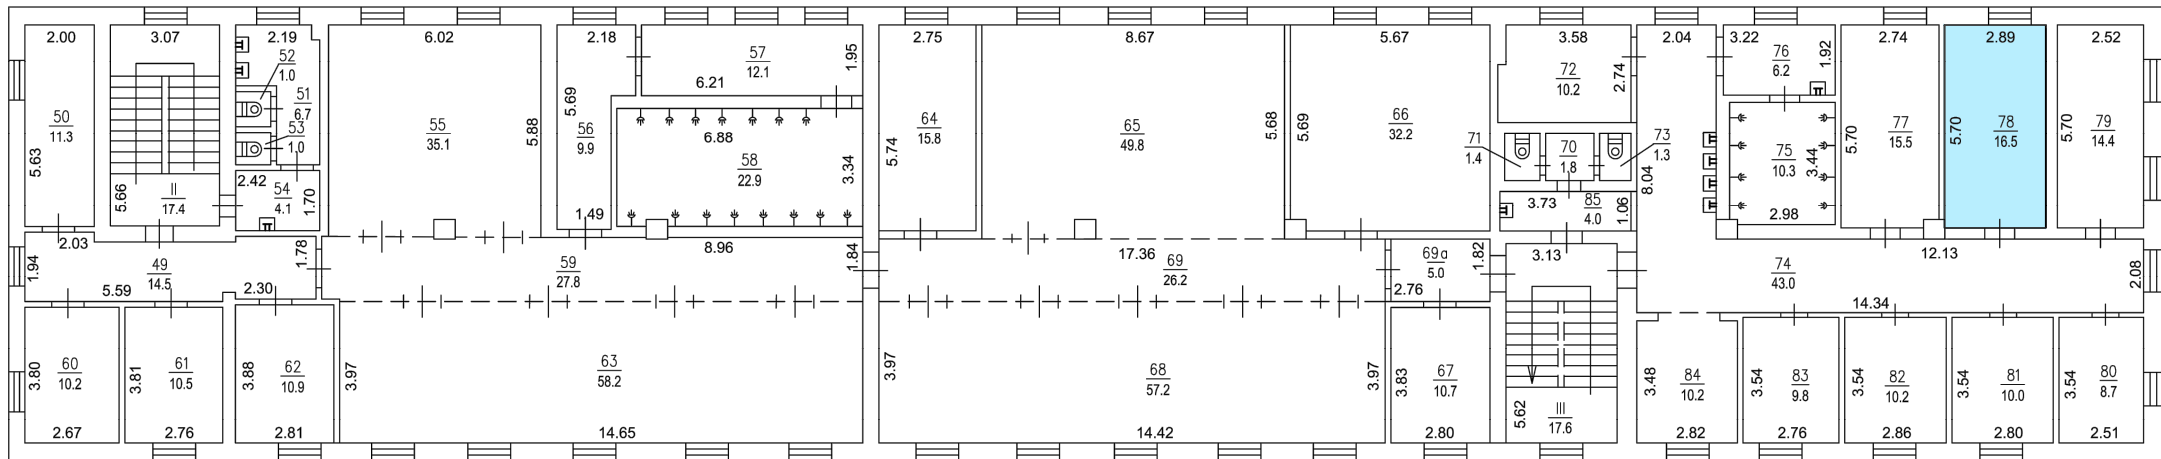

- Приміщення, що пропонуються до надання в оренду, загальною площею $S=16,5 \text{ м}^2$