вбудовано-прибудоване приміщення у І поверх „А-Бж"


ПОВЕРХОВИЙ ПЛАН

вул. (пров.) Кириленка дім № 14 пр. 77


Кривий Ріг Довгинцівський

Власник (користувач)

масштаб 1:100

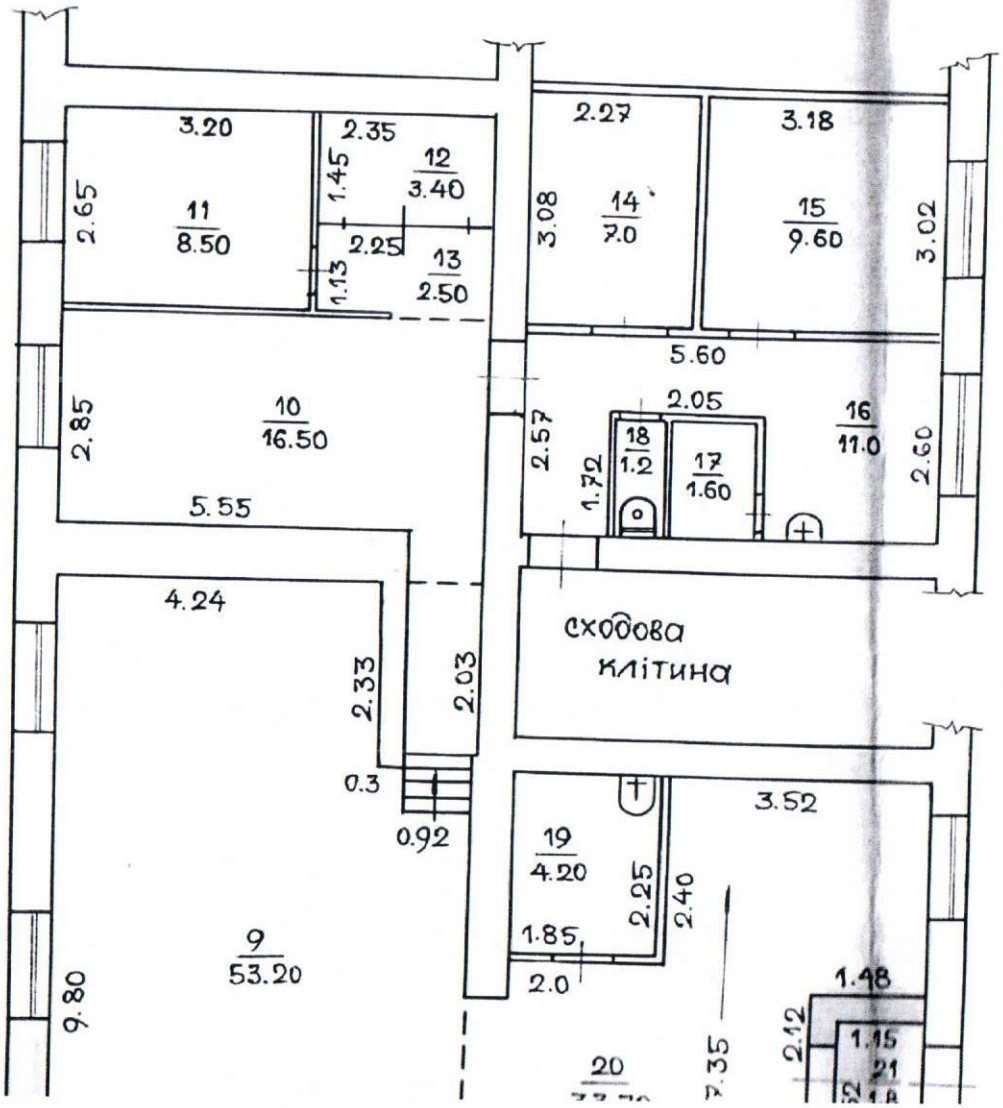

УКРАЇНА
КОМУНАЛЬНЕ ПІДПРИЄМСТВО ДНІПРОПЕТРОВСЬКОЇ ОБЛАСНОЇ РАДИ «КРИВОРІЗЬКЕ БЮРО ТЕХНІЧНОЇ ІНВЕНТАРИЗАЦІЇ»
Ідентифікаційний код 03341799
Кривий Ріг
Дніпропетровськ

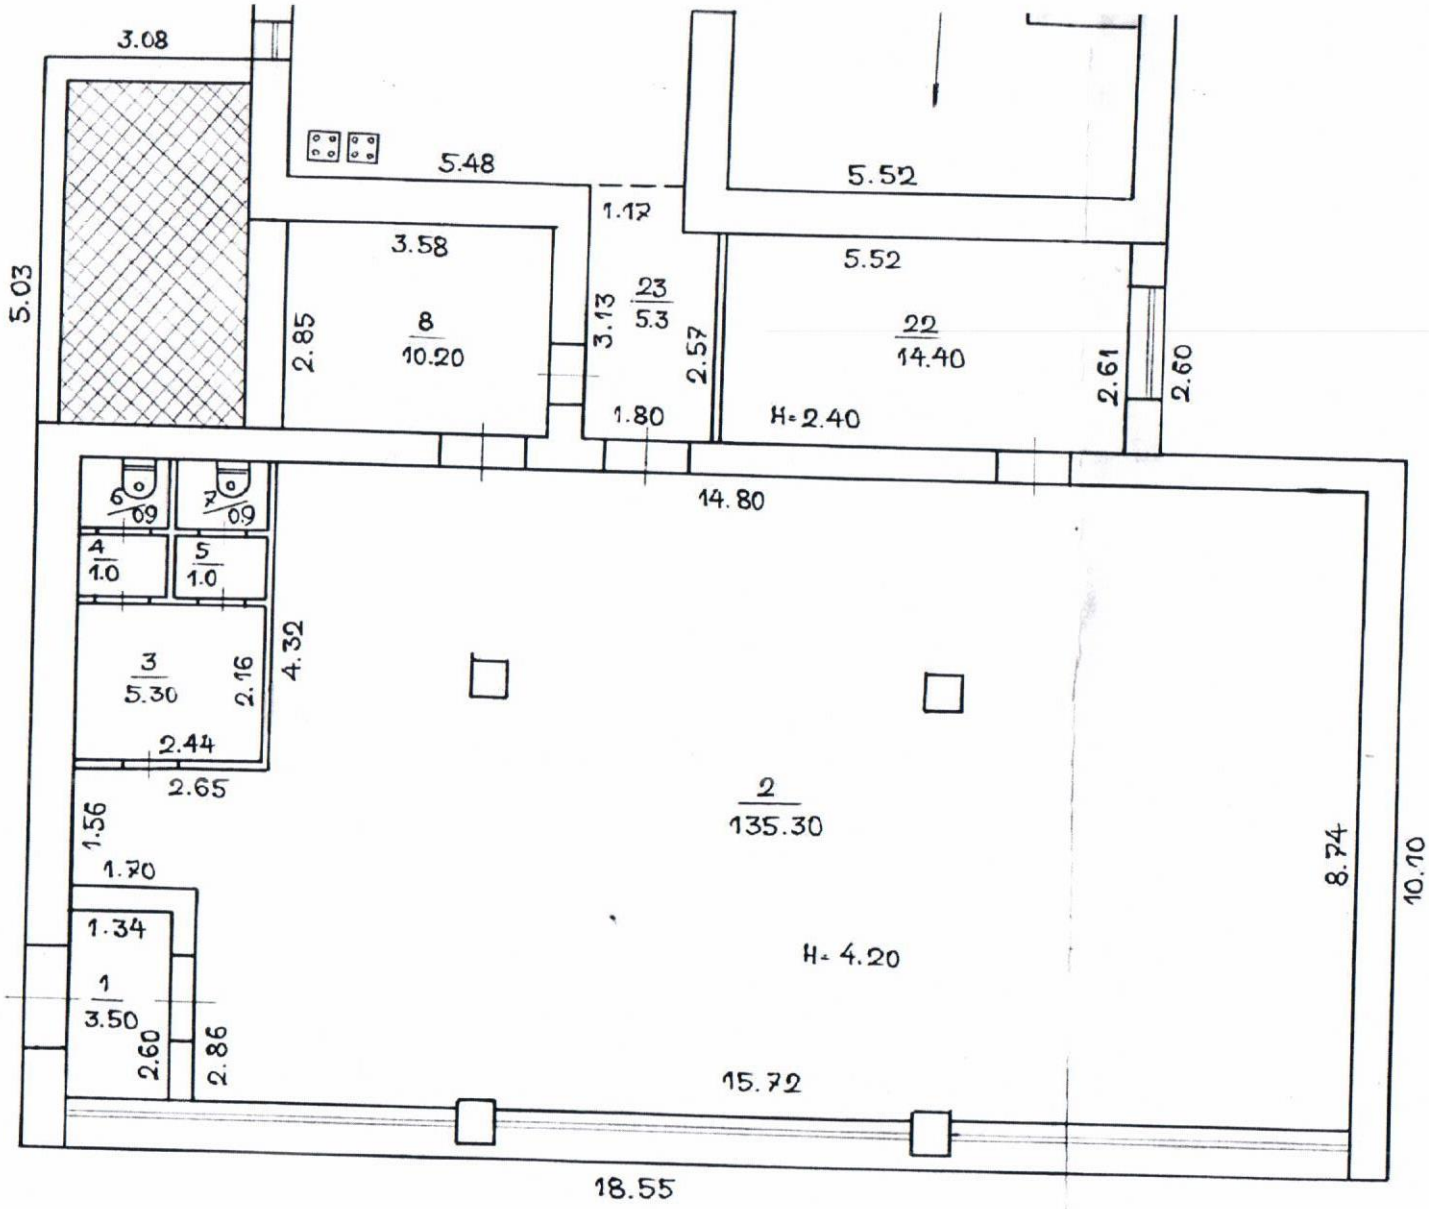

15 12. 8

Склав таксатор Шелест

перевірив Придвор

Форма №

ЕКСПЛІКАЦІЯ

внутрішніх площ до плану житлового будинку який має вбудовані приміщення

Літера по вул. (пров., площ.) *Кириленка* № 14 прим 77

Поверх	№ квартир або приміщення	Призначення приміщення	Формула обчислення площ по внутрішньому обміру	Площа приміщення	Площа житлових квартир				Площа нежитлових приміщень				Площі загального користування	Загальна площа поверха 6+14 або 10+14	Міжповерхові сходи (не
					загальна площа 7+8+9	житлова	підсобна	лоджії балкони	загальна площа 11+12+13	основна	підсобна	лоджії балкони			
1	2	3	4	5	6	7	8	9	10	11	12	13	14	15	16
I	1.	Тамбур		3.5					3.5		3.5				
	2.	Зал		135.3					135.3	135.3					
	3.	Приміщення		5.3					5.3		5.3				
	4.	Приміщення		1.0					1.0		1.0				
	5.	Приміщення		1.0					1.0		1.0				
	6.	Туалет		0.9					0.9		0.9				
	7.	Туалет		0.9					0.9		0.9				
	8.	Склад		10.2					10.2	10.2					
	9.	Кухня		53.2					53.2	53.2					
	10.	Приміщення		16.5					16.5		16.5				
	11.	Кабінет		8.5					8.5	8.5					
	12.	Комора		3.4					3.4		3.4				
	13.	Коридор		2.5					2.5		2.5				
	14.	Склад		7.0					7.0	7.0					
	15.	Приміщення		9.6					9.6	9.6					
	16.	Приміщення		11.0					11.0		11.0				
	17.	Умивальник		1.6					1.6		1.6				
	18.	Туалет		1.2					1.2		1.2				
	19	Ванна		4.2					4.2		4.2				
	20.	Приміщення		33.7					33.7		33.7				
	21.	Тамбур		1.8					1.8		1.8				

1	2	3	4	5	6	7	8	9	10	11	12	13	14	15	16
I	*22.*	*Мийка*		*14.4*					*14.4*		*14.4*				
	23.	*Коридор*		*5.3*					*5.3*		*5.3*				
		Всього		***332.0***					***332.0***	***223.8***	***108.2***				

УКРАЇНА
КОМУНАЛЬНЕ ПІДПРИЄМСТВО ДНІПРОПЕТРОВСЬКОЇ ОБЛАСНОЇ РАДИ «КРИВОРІЗЬКЕ БЮРО ТЕХНІЧНОЇ ІНВЕНТАРИЗАЦІЇ»
ідентифікаційний код 03341739

15. 12. 2008р.

Склав технік *Шелест* *Перевірив бригадир* *Придвор*