Комунальне підприємство
« Коростенське міжміське бюро технічної інвентаризації »
Житомирської обласної ради

Область Житомирська

Інвентарна справа №3048

Реєстровий №

ТЕХНІЧНИЙ ПАСПОРТ

на нежитлові будівлі господарчого корпусу

вулиця Київська №127- Є

Місто Овруч

Замовник технічної інвентаризації або уповноважена ним особа (прізвище, ім'я та по батькові фізичної особи або найменування юридичної особи)	Місце проживання, серія і номер паспорта фізичної особи або місцезнаходження, код за ЄДРПОУ юридичної особи
Виконком Овруцької міської ради	І.к.04053370

Паспорт виготовлено станом на

«29» 08 2018 р.

Начальник МБТІ

М.П.

кваліфікаційний сертифікат АЕ № 003373


Опис

№ п/п	*Літ.*	*Назва об'єкту*	*Стр.*
1	А	Нежитлова будівля господорчого корпусу	1-4
2	Ж	Нежитлова будівля погрібу	5-7
3	Г	Нежитлова будівля погрібу	8-10
4	В	Нежитлова будівля погрібу	11-13
5		Зведена експлікація	14



Масштаб 1:200

нетитлова будівля господарського корпусу

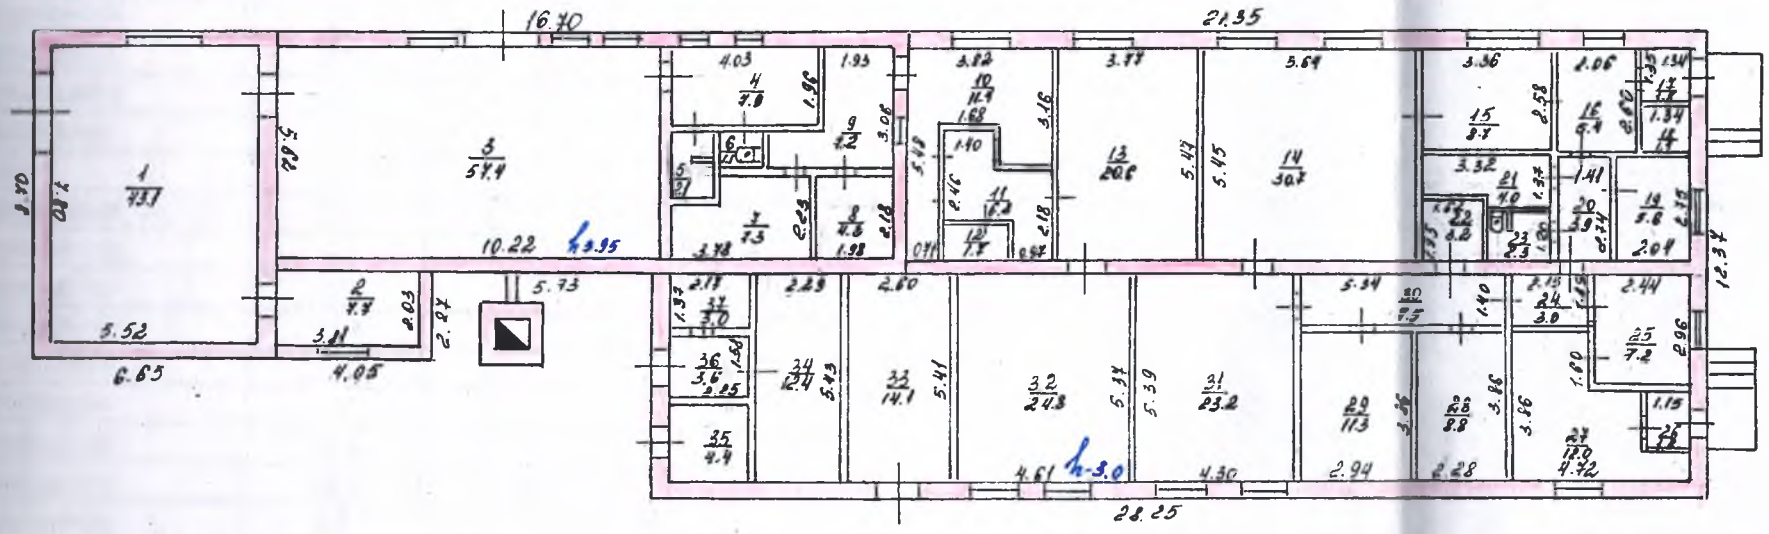

Комунальне підприємство «Коростенське міжміське бюро технічної інвентаризації Житомирської обласної ради» І.К. 03343952 Україна Житомирська обл. м. Коростень

ЕКСПЛІКАЦІЯ

приміщень до нежитлової будівлі господарчого корпусу

по вул.Київській, 127-Є в місті Овруч Житомирської області

Літер	Поверхи	Номери груп прим	Номери приміщень	Призначення приміщень	Загальна площа приміщень (відрахована за формулами розрахунку площ) (кв.)	площа приміщень(кв.м.)			площа літніх приміщень (кв.м)	Площа приміщень загального користування	Самочинно забудована, переобладнана площа	Примітка
						Корисна (сума гр.8 та9)	основна	Допоміжна				
1	2	3	4	5	6	7	8	9	10	11	12	13
А	І		1	Приміщення	43,1		43,1					
			2	Приміщення	7,7			7,7				
			3	Приміщення	57,4		57,4					
			4	Приміщення	7,9			7,9				
			5	Умивальник	2,1			2,1				
			6	Туалет	1,1			1,1				
			7	Приміщення	7,3			7,3				
			8	Приміщення	4,3			4,3				
			9	Приміщення	7,2			7,2				
			10	Приміщення	11,4			11,4				
			11	Приміщення	6,2			6,2				
			12	Приміщення	1,7			1,7				
			13	Приміщення	20,6		20,6					
			14	Приміщення	30,7		30,7					
			15	Приміщення	8,7			8,7				
			16	Приміщення	5,4			5,4				
			17	Коридор	1,8			1,8				
			18	Коридор	1,4			1,4				
			19	Приміщення	5,6			5,6				
			20	Приміщення	3,9			3,9				
			21	Умивальник	4,0			4,0				
			22	Кладовка	3,2			3,2				
			23	Туалет	2,3			2,3				
			24	Коридор	3,0			3,0				
			25	Приміщення	7,2			7,2				
			26	Коридор	1,6			1,6				
			27	Приміщення	12,0			12,0				
			28	Приміщення	8,8			8,8				
			29	Приміщення	11,3			11,3				
			30	Коридор	7,5			7,5				

25.08.2018р.

Виконав _____ В.П. Кремез
(підпис, прізвище)

Перевірив _____ Л.І.Корольова
(підпис, прізвище)

ЕКСПЛІКАЦІЯ

приміщень до нежитлової будівлі господарчого корпусу

по вул.Київській, 127-Є місто Овруч Житомирської області

Літер	Поверхи	Номери груп прим	Номери приміщень	Призначення приміщень	Загальна площа приміщень (відрахована за формулами розрахунку площ) (кв.)	площа приміщень(кв.м.)			площа літніх приміщень (кв.м)	Площа приміщень загального користування	Самочинно забудована, перебладнана площа	Примітка
						Корисна (сума гр.8 та9)	основна	Допоміжна				
1	2	3	4	5	6	7	8	9	10	11	12	13
	I		31	Приміщення	23,2		23,2					
			32	Приміщення	24,8		24,8					
			33	Приміщення	14,1			14,1				
			34	Приміщення	12,4		12,4					
			35	Приміщення	4,4			4,4				
			36	Коридор	3,6			3,6				
			37	Приміщення	3,0			3,0				
				ітого по будівлі:	**381,9**		**212,2**	**169,7**				

29.08.2018р.

Виконав _____ В.П. Кремез
(підпис, прізвище)

Перевірив _____ Л.І.Корольва
(підпис, прізвище)

ХАРАКТЕРИСТИКА БУДІВЛІ, ДОПОМІЖНИХ БУДІВЕЛЬ ТА СПОРУД

Літер	Назва об'єкта	Рік побудови	Опис основних конструктивних елементі						Інженерне обладнання					Висота (м)	Площа основи (забудови) кв.м.	Об'єм (куб.м.)	Вартість заміщення (грн.)	% зносу	Інвентаризаційна вартість (грн.)
			Фундамент	Стіни	Покрівля	Перекриття	Підлога	Сходи	Електрика	Водопровід	Каналізація	Газопровід	Вид опалення						
А	нежитлова будівля.	1993	бут.	цегл.	азб.	з/б	бетон							4,25	57,9	246			
	господ.корпусу																		
А1	прибудова		бут.	цегл.	азб.	з/б	плит.							4,25	107,4	456			
А2	прибудова		бут	цегл.	азб.	з/б	плит.							3,25	305,3	992			
а	прибудова		бут.	цегл.	азб.	дошк.								2,90	9,2	27			
а1	ганок		бетон												5,1				
а2	ганок		бетон												3,6				
Д	димохід			цегл.											2,8				
	Ітого:														**491,3**	**1721**			




П Л А Н

будівлі літ. " Ж *", що знаходиться*

по вул.(пров.) Київська №127 - Є

в місті(селі) Овруч

Масштаб 1:100

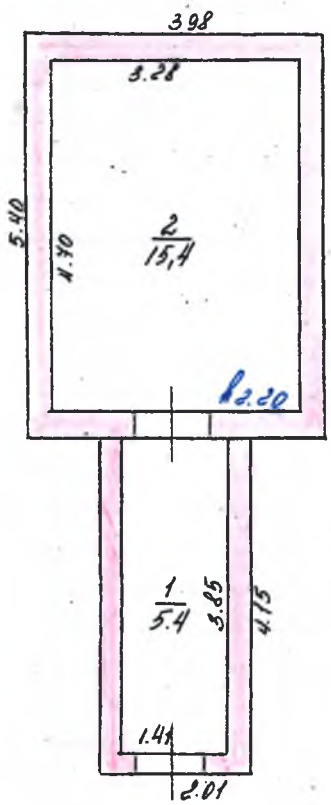

Комунальне підприємство «Коростенське міжміське бюро технічної інвентаризації Житомирської обласної ради» ідентифікаційний код 03343953 Україна Житомирська обл. м. Коростень

План склав КПГ *Перевірив бригадир*

План креслив КПГ *Затверджую: начальник*

"29" 08 2018 р. "14" 09 2018 р.

ЕКСПЛІКАЦІЯ

приміщень до нежитлової будівлі погрібу

по вул.Київській, 127-Є місто Овруч Житомирської області

Літер	Поверхи	Номери груп прим	Номери приміщень	Призначення приміщень	Загальна площа приміщень (відрахо-вана за формулами розрахунку площ) (кв.)	площа приміщень(кв.м.)			площа літніх приміщень (кв.м)	Площа приміщень загального користування	Самочинно забудована, переобладнана площа	Примітка
						Корисна (сума гр.8 та9)	основна	Допоміжна				
1	2	3	4	5	6	7	8	9	10	11	12	13
Ж	I		1	вхід в погріб	5,4			5,4				
			2	погріб	15,4		15,4					
				ітого по будівлі:	**20,8**		**15,4**	**5,4**				

29.08.2018р.

Виконав _____ В.П. Кремез
(підпис, прізвище)

Перевірив _____ Л.І.Корольва
(підпис, прізвище)

ХАРАКТЕРИСТИКА БУДІВЛІ, ДОПОМІЖНИХ БУДІВЕЛЬ ТА СПОРУД


Літер	Назва об'єкта	Рік побудови	Опис основних конструктивних елементі						Інженерне обладнання					Висота (м)	Площа основи (забудови) кв.м.	Об'єм (куб.м.)	Вартість заміщення (грн.)	% зносу	Інвентаризацій на вартість (грн.)
			Фундамент	Стіни	Покрівля	Перекриття	Підлога	Сходи	Електрика	Водопровід	Каналізація	Газопровід	Вид опалення						
Ж	нежитлова будівля	1992	з./р.	бут.		з/б								2,50	29,8	75			
	погрібу																		
										Ітого:					**29,8**	**75**			

Комунальне підприємство Житомирської обласної ради "Житомирське обласне міжміське бюро технічної інвентаризації"

П Л А Н

будівлі літ. "Г", що знаходиться
по вул.(пров.) Київській №127-Е
в місті(селі) Овруч

Масштаб 1:100

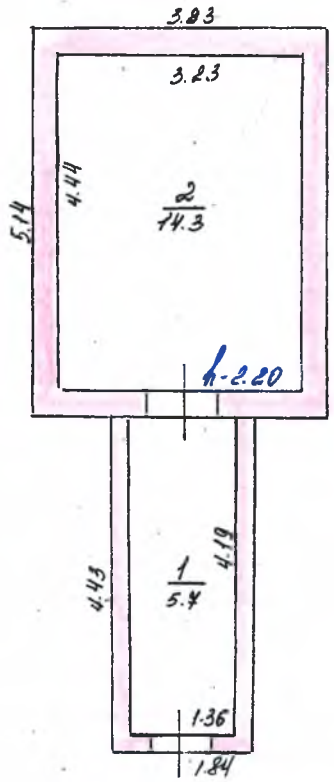

«Комунальне підприємство» «Коростенське міжміське бюро технічної інвентаризації Житомирської обласної ради» І.к. 03343953 Україна Житомирська обл. м.Коростень

План склав Ж Н 2 Перевірив бригадир
План креслив Ж Н 2 Затверджую: начальник
"29" 08 2018 р. "12" 09 2018р.

ЕКСПЛІКАЦІЯ

приміщень до нежитлової будівлі погрібу

по вул.Київській, 127-Є місто Овруч Житомирської області

Літер	Поверхи	Номери груп прим	Номери приміщень	Призначення приміщень	Загальна площа приміщень (відрахована за формулами розрахунку площ) (кв.)	площа приміщень (кв.м.)			площа літніх приміщень (кв.м)	Площа приміщень загального користування	Самочинно забудована, переобладнана площа	Примітка
						Корисна (сума гр.8 та9)	основна	Допоміжна				
1	2	3	4	5	6	7	8	9	10	11	12	13
			1	вхід в погріб	5,7			5,7				
			2	погріб	14,3		14,3					
				ітого по будівлі:	**20,0**		**14,3**	**5,7**				

29.08.2018р.

Виконав _____ В.П. Кремез
(підпис, прізвище)

Перевірив _____ Л.І.Корольва
(підпис, прізвище)

ХАРАКТЕРИСТИКА БУДІВЛІ, ДОПОМІЖНИХ БУДІВЕЛЬ ТА СПОРУД

Літер	Назва об'єкта	Рік побудови	Опис основних конструктивних елементі						Інженерне обладнання					Висота (м)	Площа основи (забудови) кв.м.	Об'єм (куб.м.)	Вартість заміщення (грн.)	% зносу	Інвентаризаційна вартість (грн.)
			Фундамент	Стіни	Покрівля	Перекриття	Підлога	Сходи	Електрика	Водопровід	Каналізація	Газопровід	Вид опалення						
Г	нежитлова будівля	1992	з./р.	бут.		з/б								2,50	28,4	71			
	погрібу																		
										Ітого:					**28,4**	**71**			




П Л А Н

будівлі літ. "В", що знаходиться

по вул.(пров.) Київська, 124-Є

в місті(селі) Овруч

Масштаб 1:100

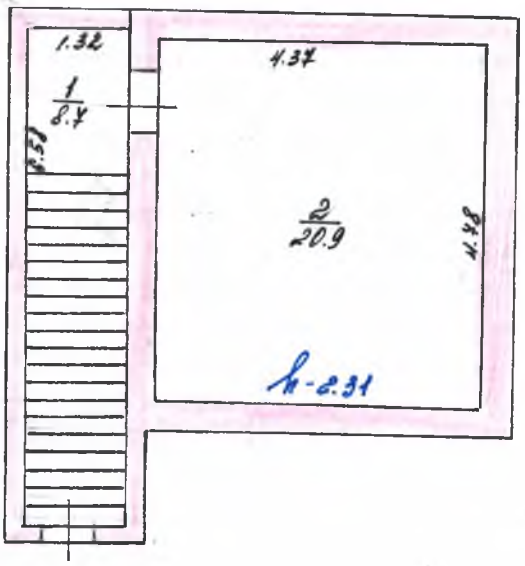

Комунальне підприємство «Коростенське міжміське бюро технічної інвентаризації Житомирської обласної ради» Житомирська обл. м. Коростень

План склав Ки2 Перевірив бригадир

План креслив Ки2 Затверджую: начальник

"29" 08 2018 р. "12" 09 2018 р.

ЕКСПЛІКАЦІЯ

приміщень до нежитлової будівлі погрібу

по вул.Київській, 127-Є місто Овруч Житомирської області

Літер	Поверхи	Номери груп прим	Номери приміщень	Призначення приміщень	Загальна площа приміщень (відрахована за формулами розрахунку площ) (кв.)	площа приміщень (кв.м.)			площа літніх приміщень (кв.м)	Площа приміщень загального користування	Самочинно забудована, переобладнана площа	Примітка
						Корисна (сума гр.8 та9)	основна	Допоміжна				
1	2	3	4	5	6	7	8	9	10	11	12	13
а	I		1	вхід в погріб	8,7			8,7				
			2	погріб	20,9		20,9					
				ітого по будівлі:	**29,6**		**20,9**	**8,7**				

29.08.2018р.

Виконав _____ В.П. Кремез
(підпис, прізвище)

Перевірив _____ Л.І.Корольва
(підпис, прізвище)

ХАРАКТЕРИСТИКА БУДІВЛІ, ДОПОМІЖНИХ БУДІВЕЛЬ ТА СПОРУД

Назва об'єкта	Рік побудови	Опис основних конструктивних елементі						Інженерне обладнання					Висота (м)	Площа основи (забудови) кв.м.	Об'єм (куб.м.)	Вартість заміщення (грн.)	% зносу	Інвентаризаційна вартість (грн.)
		Фундамент	Стіни	Покрівля	Перекриття	Підлога	Сходи	Електрика	Водопровід	Каналізація	Газопровід	Вид опалення						
нежитлова будівля	1992	з./р.	бут.		з/б								2,61	40.3	105			
погрібу																		
									Ітого:					**40.3**	**105**			

«Коростенське міське бюро технічної інвентаризації Житомирської обласної ради» Ф 03343953

ЗВЕДЕНА ЕКСПЛІКАЦІЯ

На нежитлові будівлі господарчого корпусу
по вулиці Київській, №127-Є
місто Овруч Житомирської обл.

Літер	Поверхи	Номери груп прим	Номери приміщень	Призначення приміщень	Загальна площа приміщень (відрахо-вана за формулами розрахунку площ) (кв.)	площа приміщень(кв.м.)			площа літніх приміщень (кв.м)	Площа приміщень загального користування	Самочинно забудована, переобладнана площа	Примітка
						Корисна (сума гр.8 та9)	основна	Допоміжна				
1	2	3	4	5	6	7	8	9	10	11	12	13
А				Нежитлова будівля господарчого корпусу	381,9		212,2	169,7				
Ж				Нежитлова будівля погрібу	20,8		15,4	5,4				
Г				Нежитлова будівля погрібу	20,0		14,3	5,7				
В				Нежитлова будівля погріба	29,6		20,9	8,7				
				Всього:	**452,3**		**262,8**	**189.5**				

29.08.2018р.

Виконав _____ Кремез В.П.
(підпис, прізвище)

Перевірив _____ Кербельова Л.І.
(підпис, прізвище)