



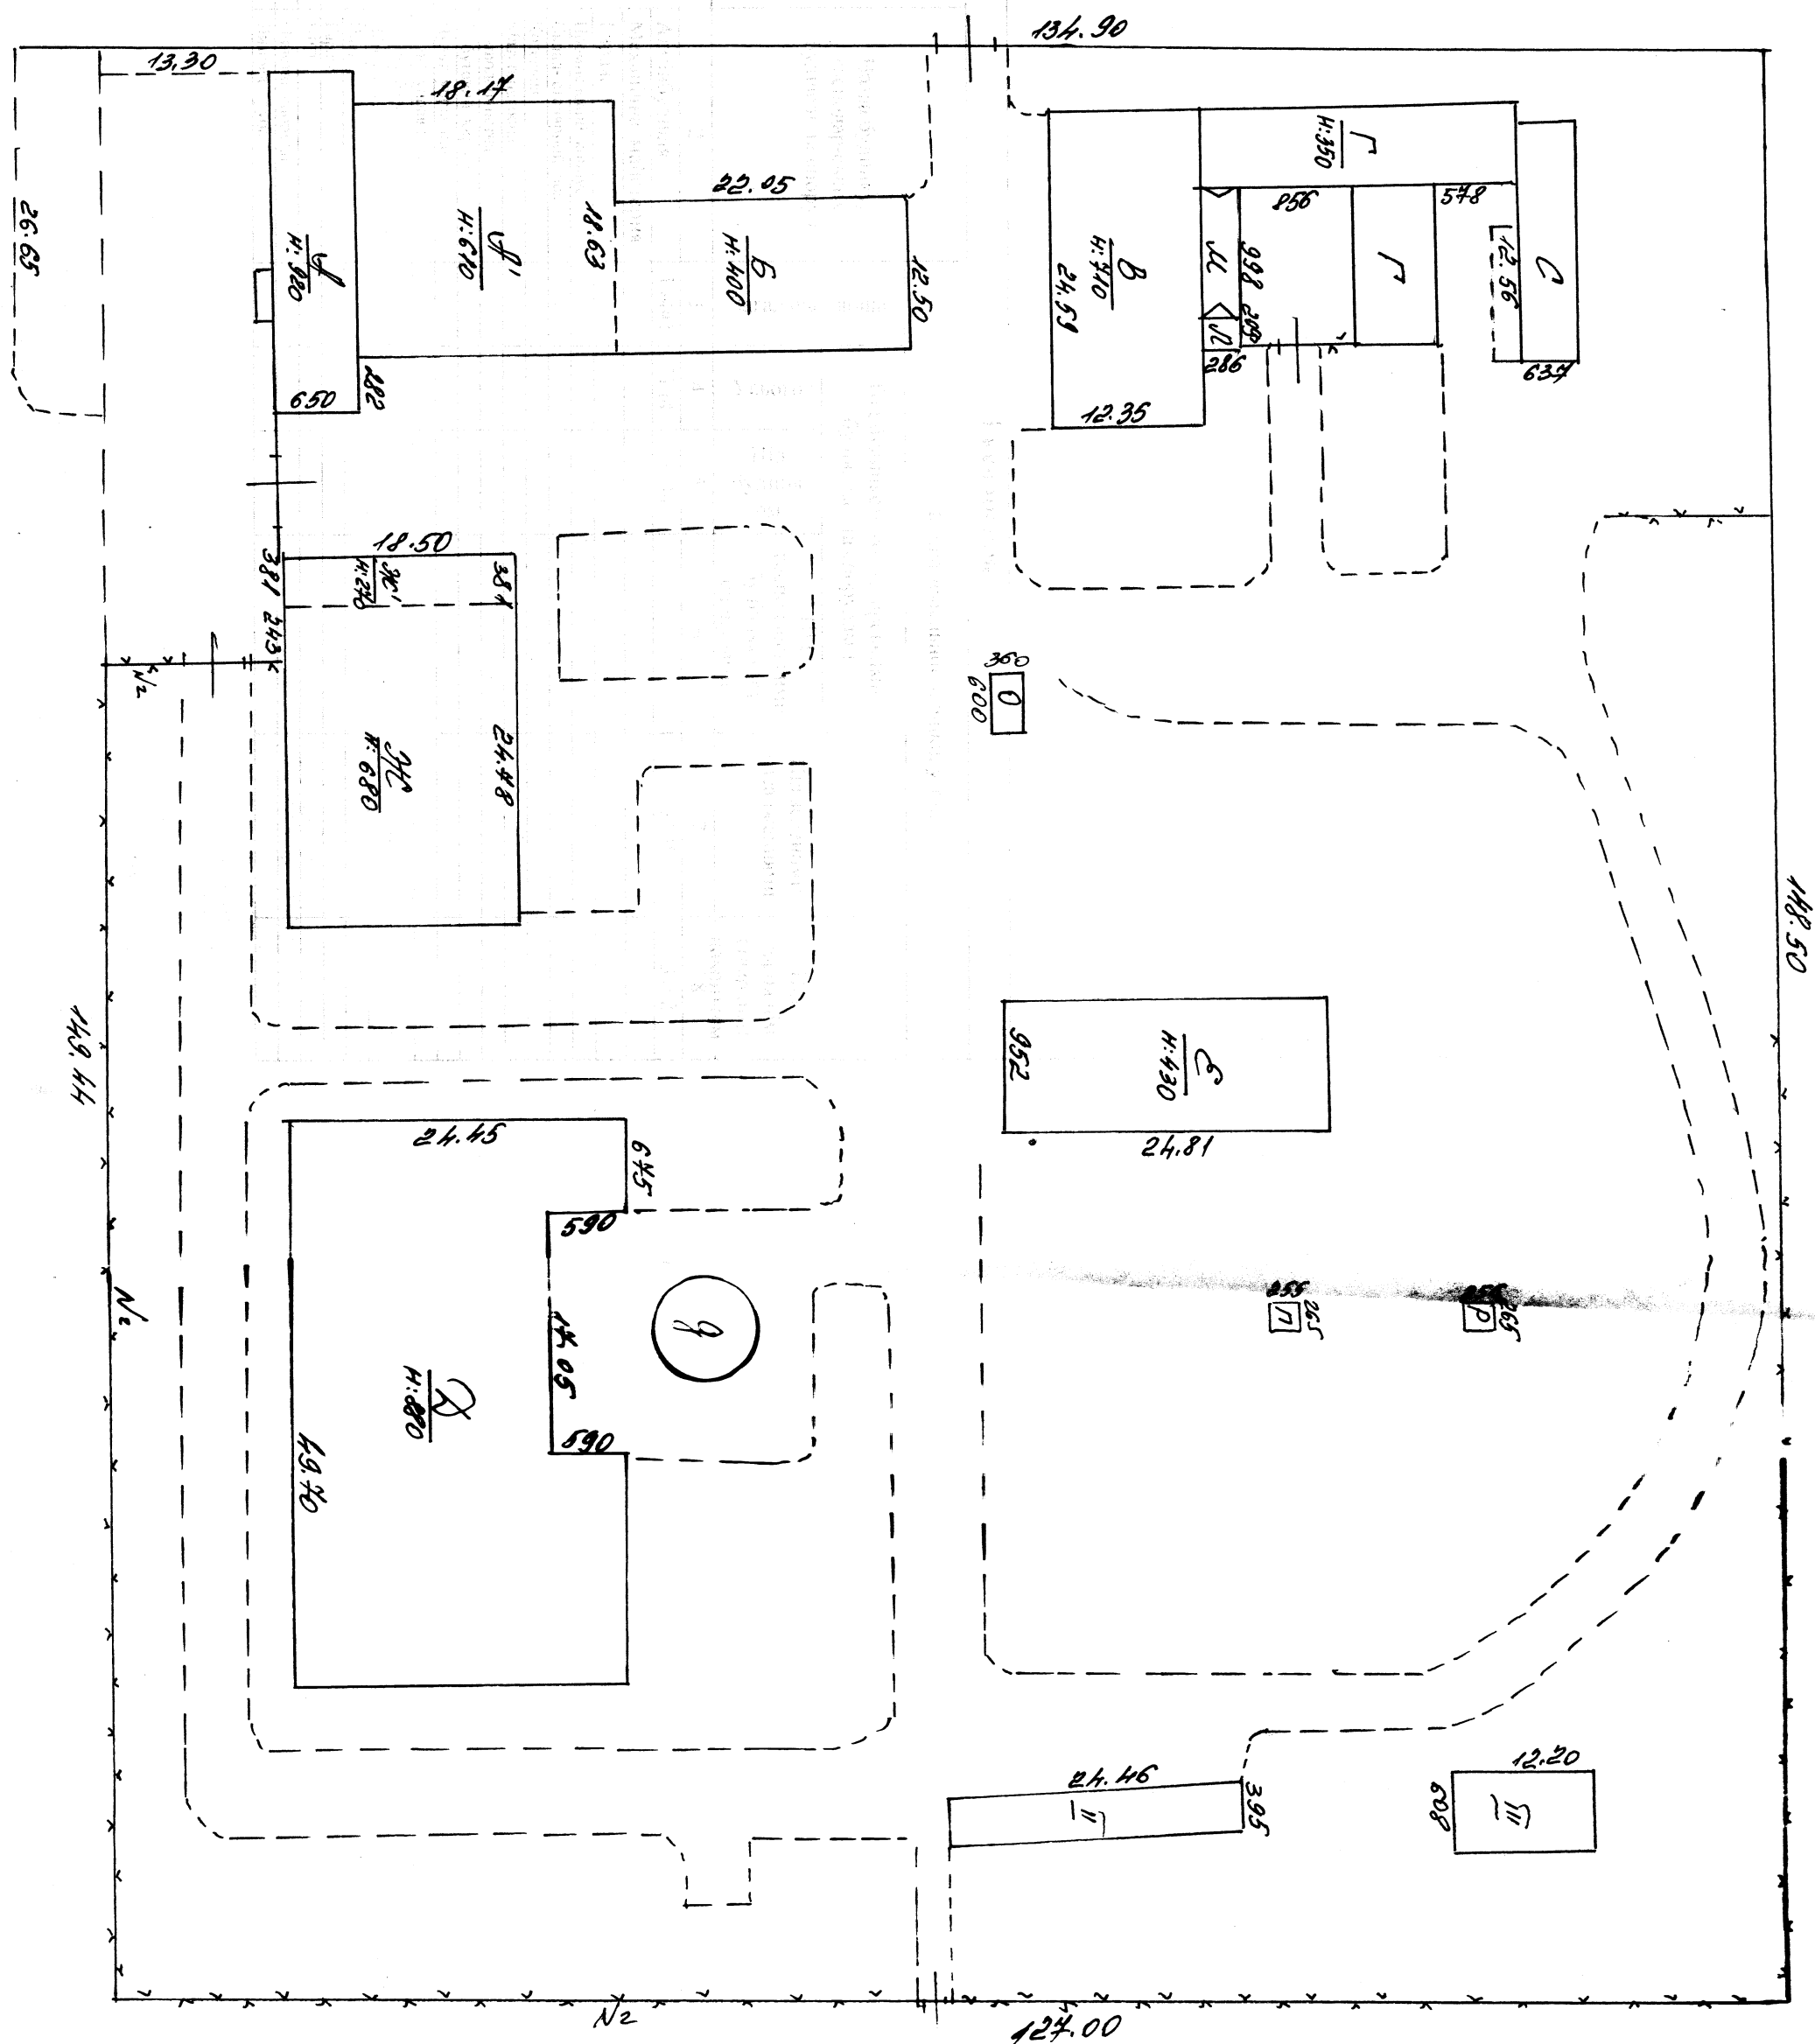

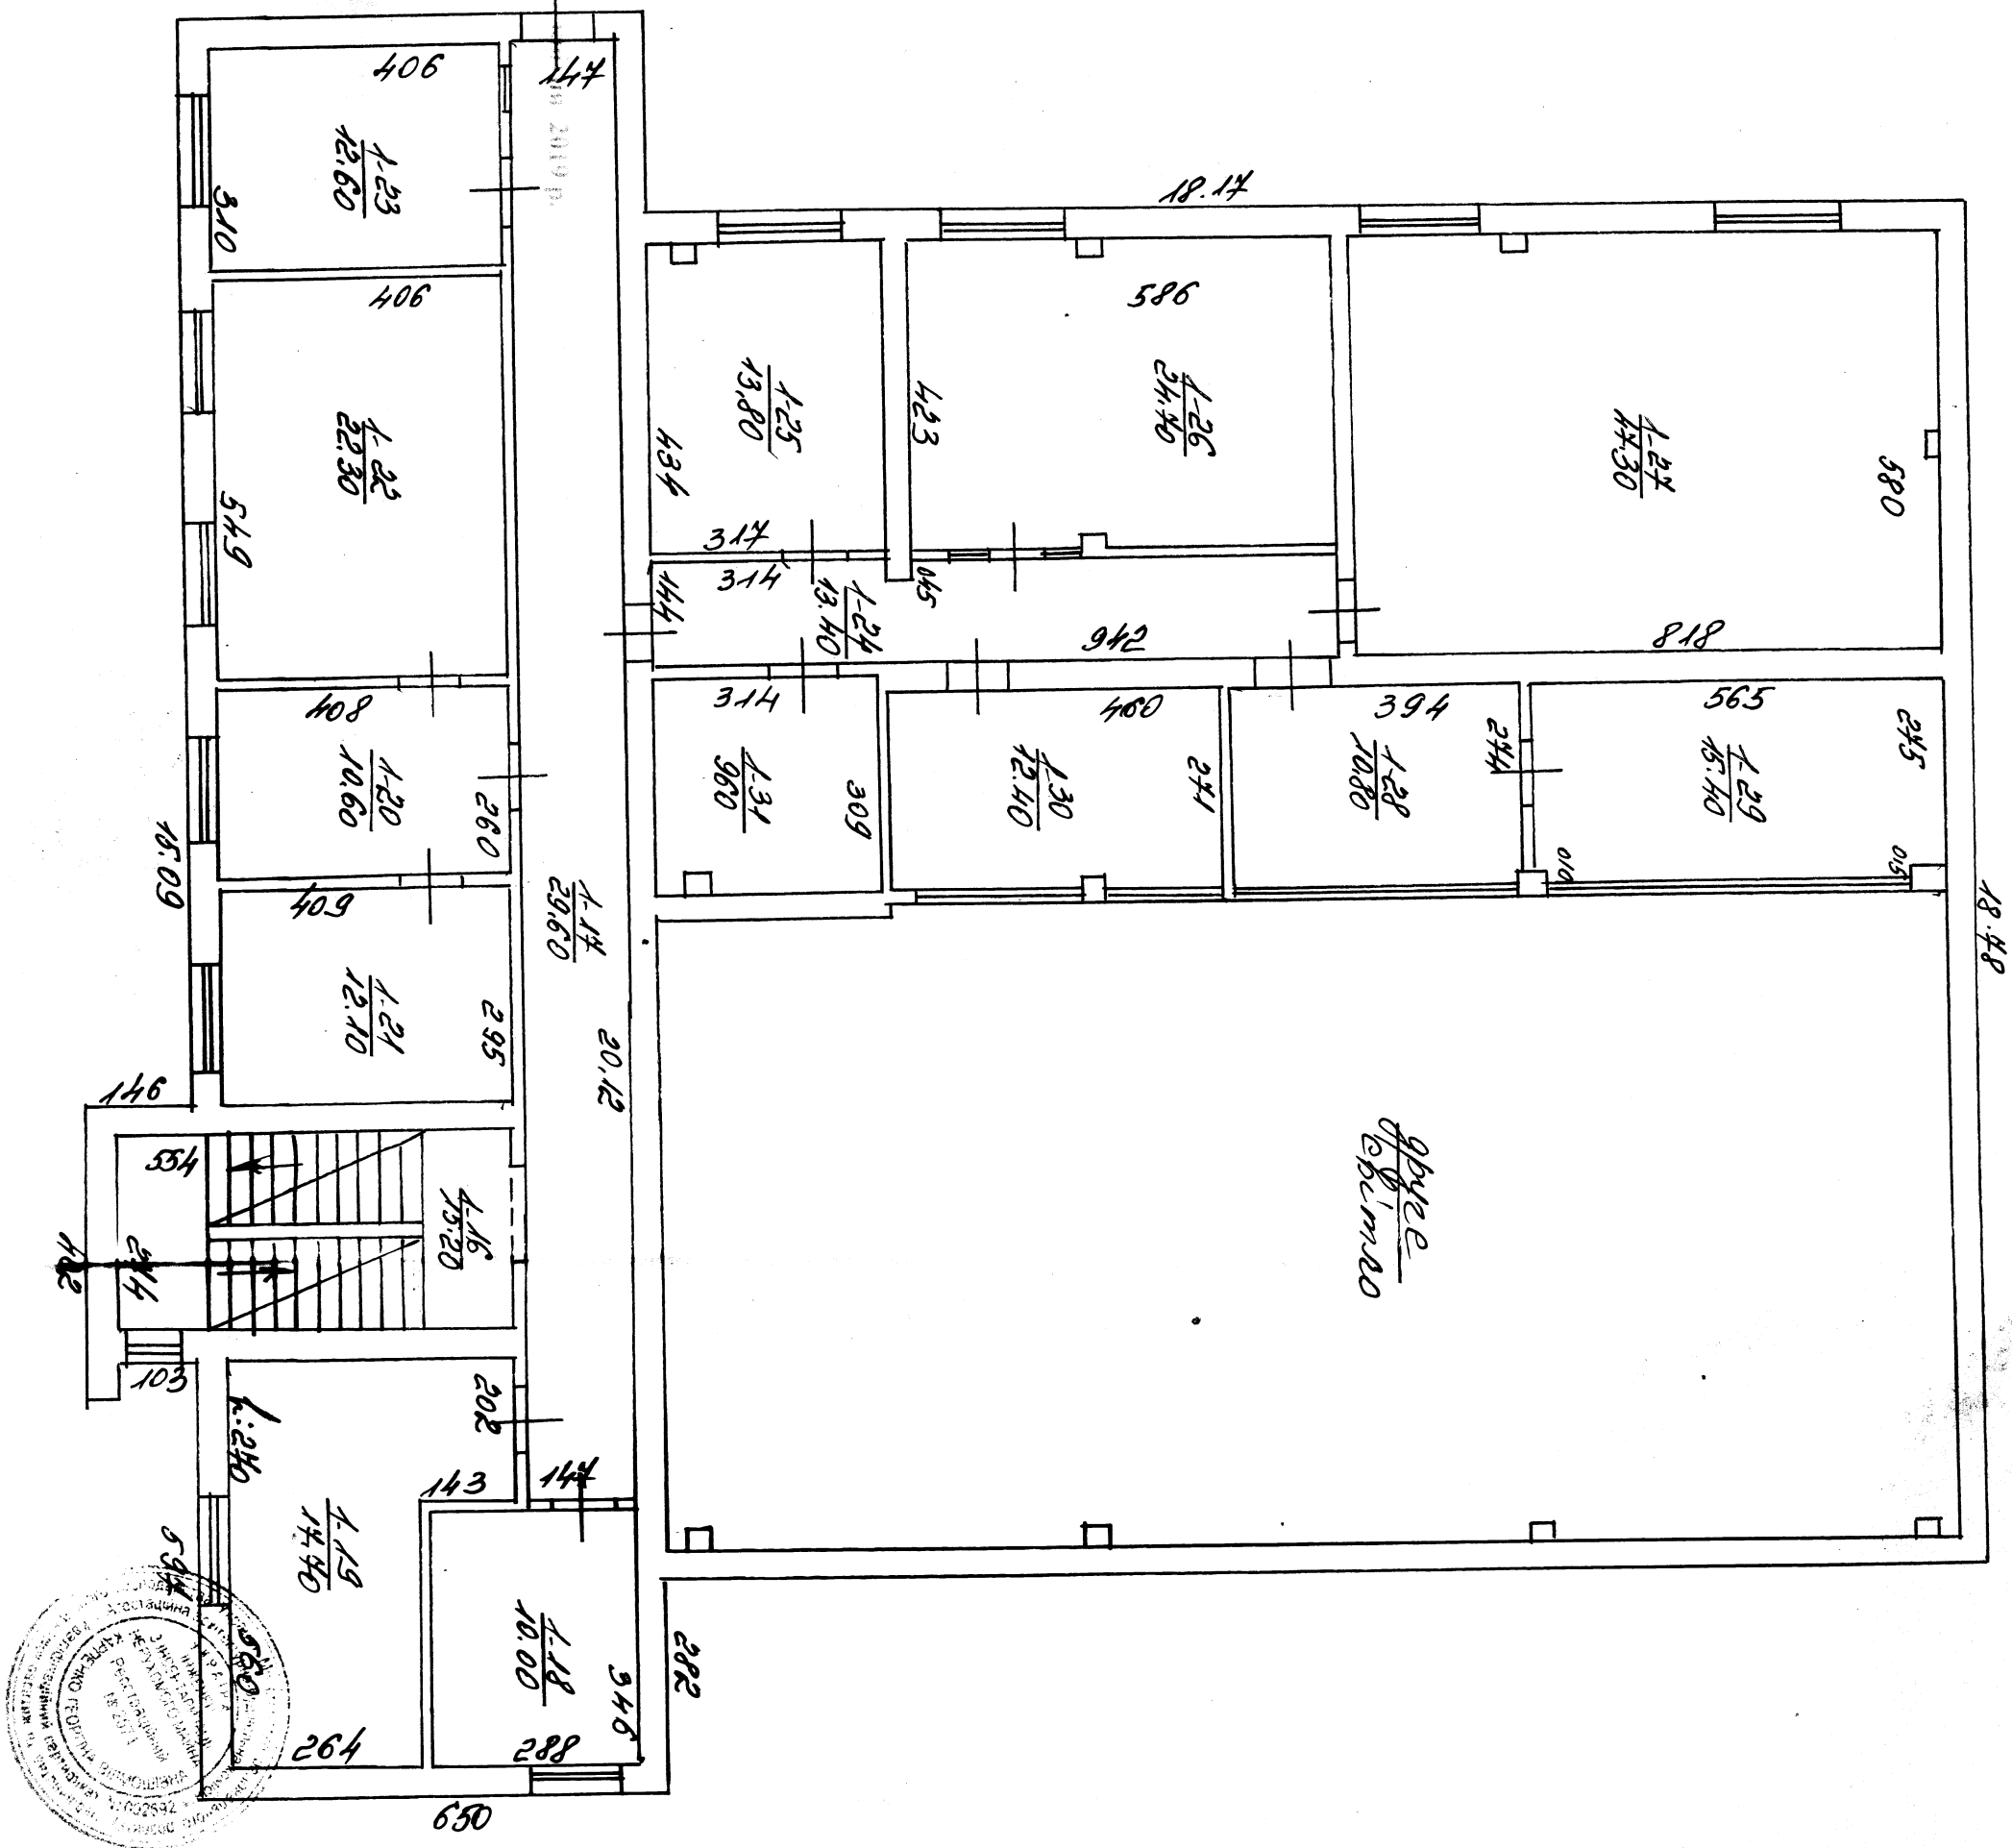


ПЛАН НА ГРУПУ НЕЖИТЛОВИХ ПРИМІЩЕНЬ

Вулиця Шершів Братів № 11, літ. А
Місто Мукачеве
Область Закарпатська

ф-III


Масштаб 1:100

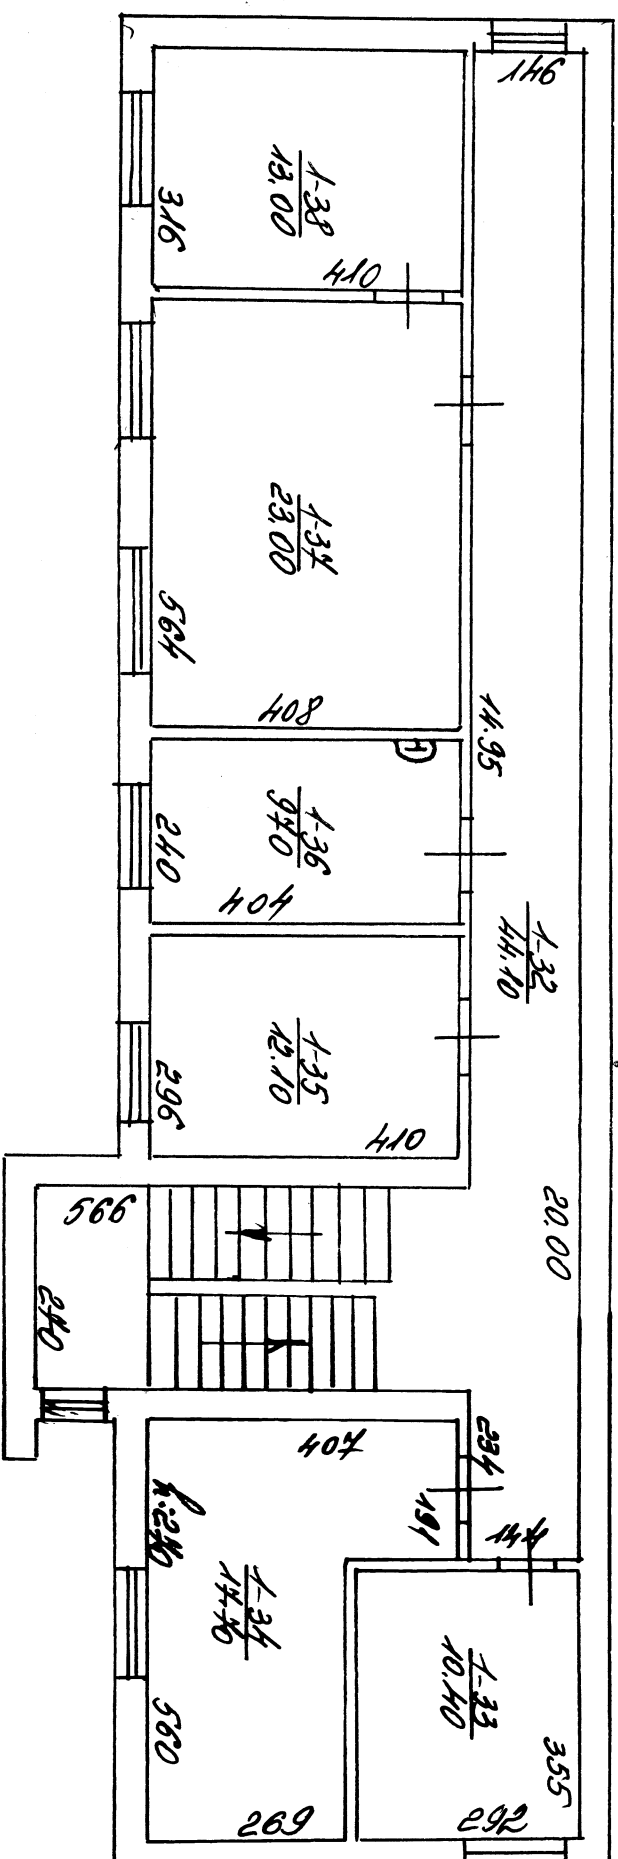

Вулиця Шергіїв Братів № 11, міст.Б
Місто Мукачево
Область Закарпатська

Масштаб 1:100

Б-7м.

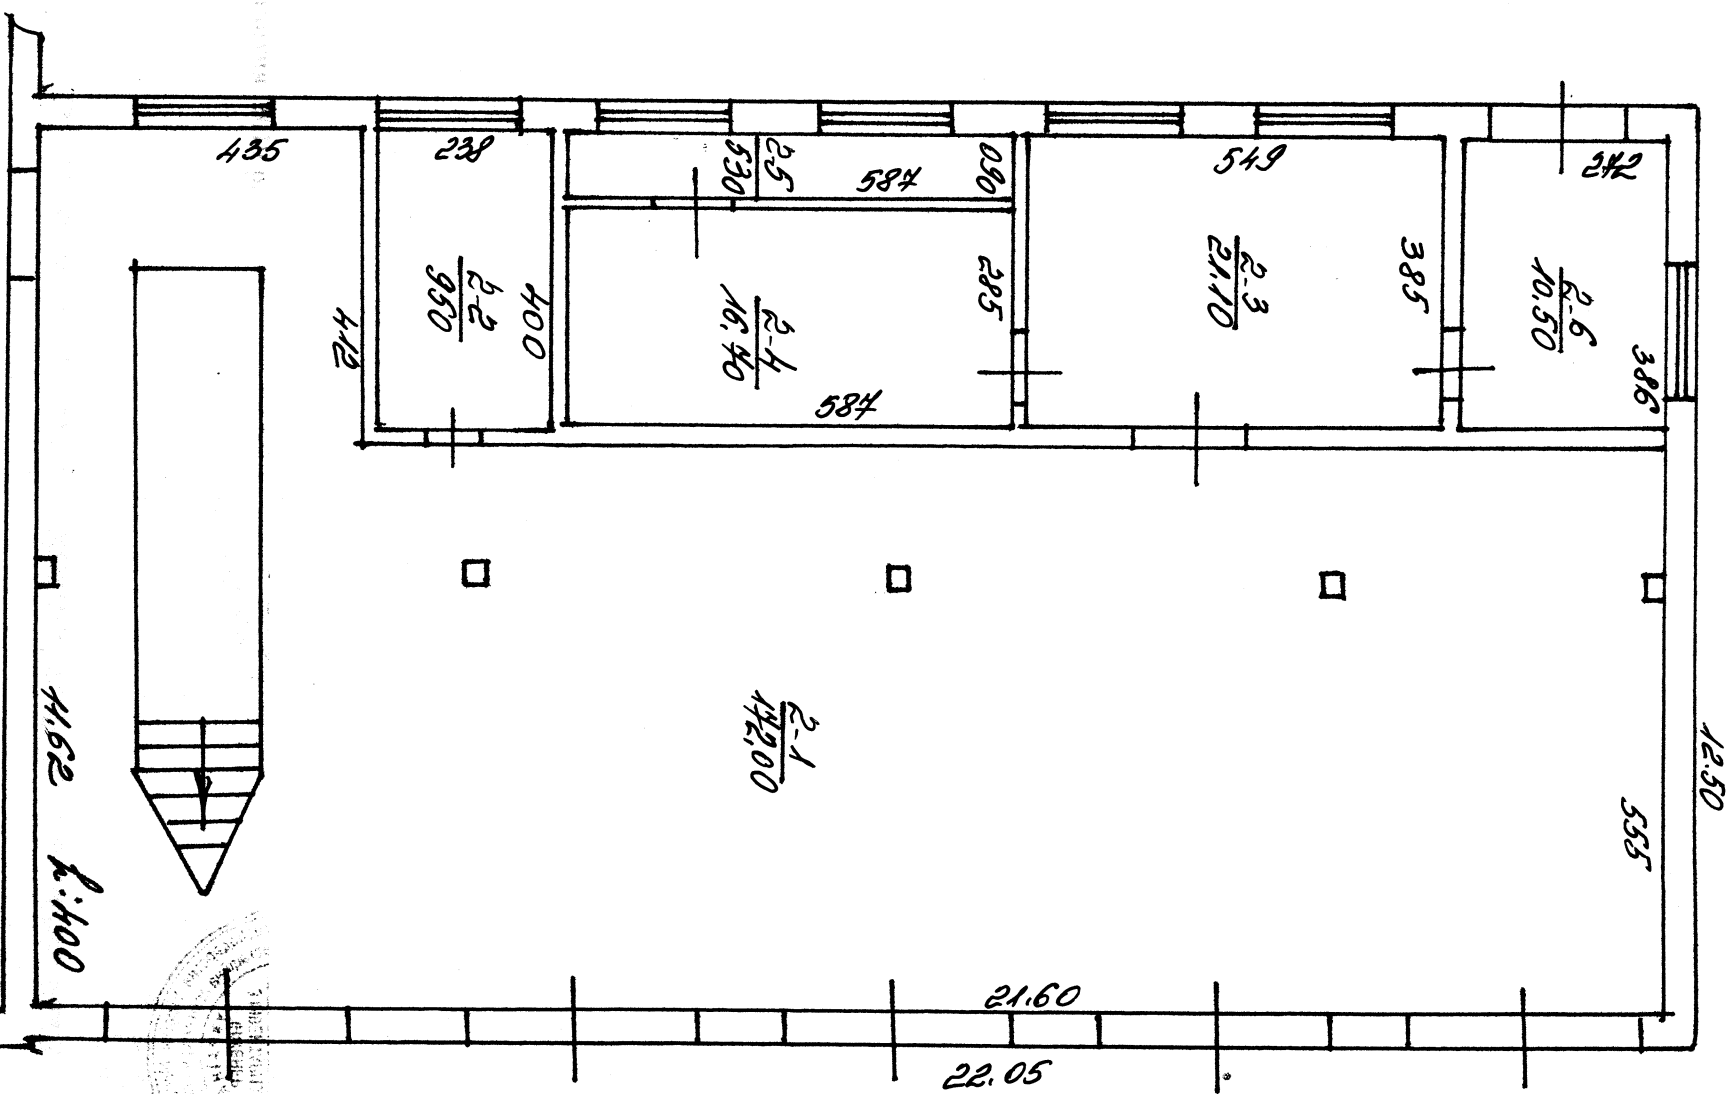


ПЛАН НА ГРУПУ НЕЖИТЛОВИХ ПРИМІЩЕНЬ

Вулиця Шергіїв Братів № 11, жит.В
 Місто Мукачєво
 Область Закарпатська

B-1

Масштаб 1:100

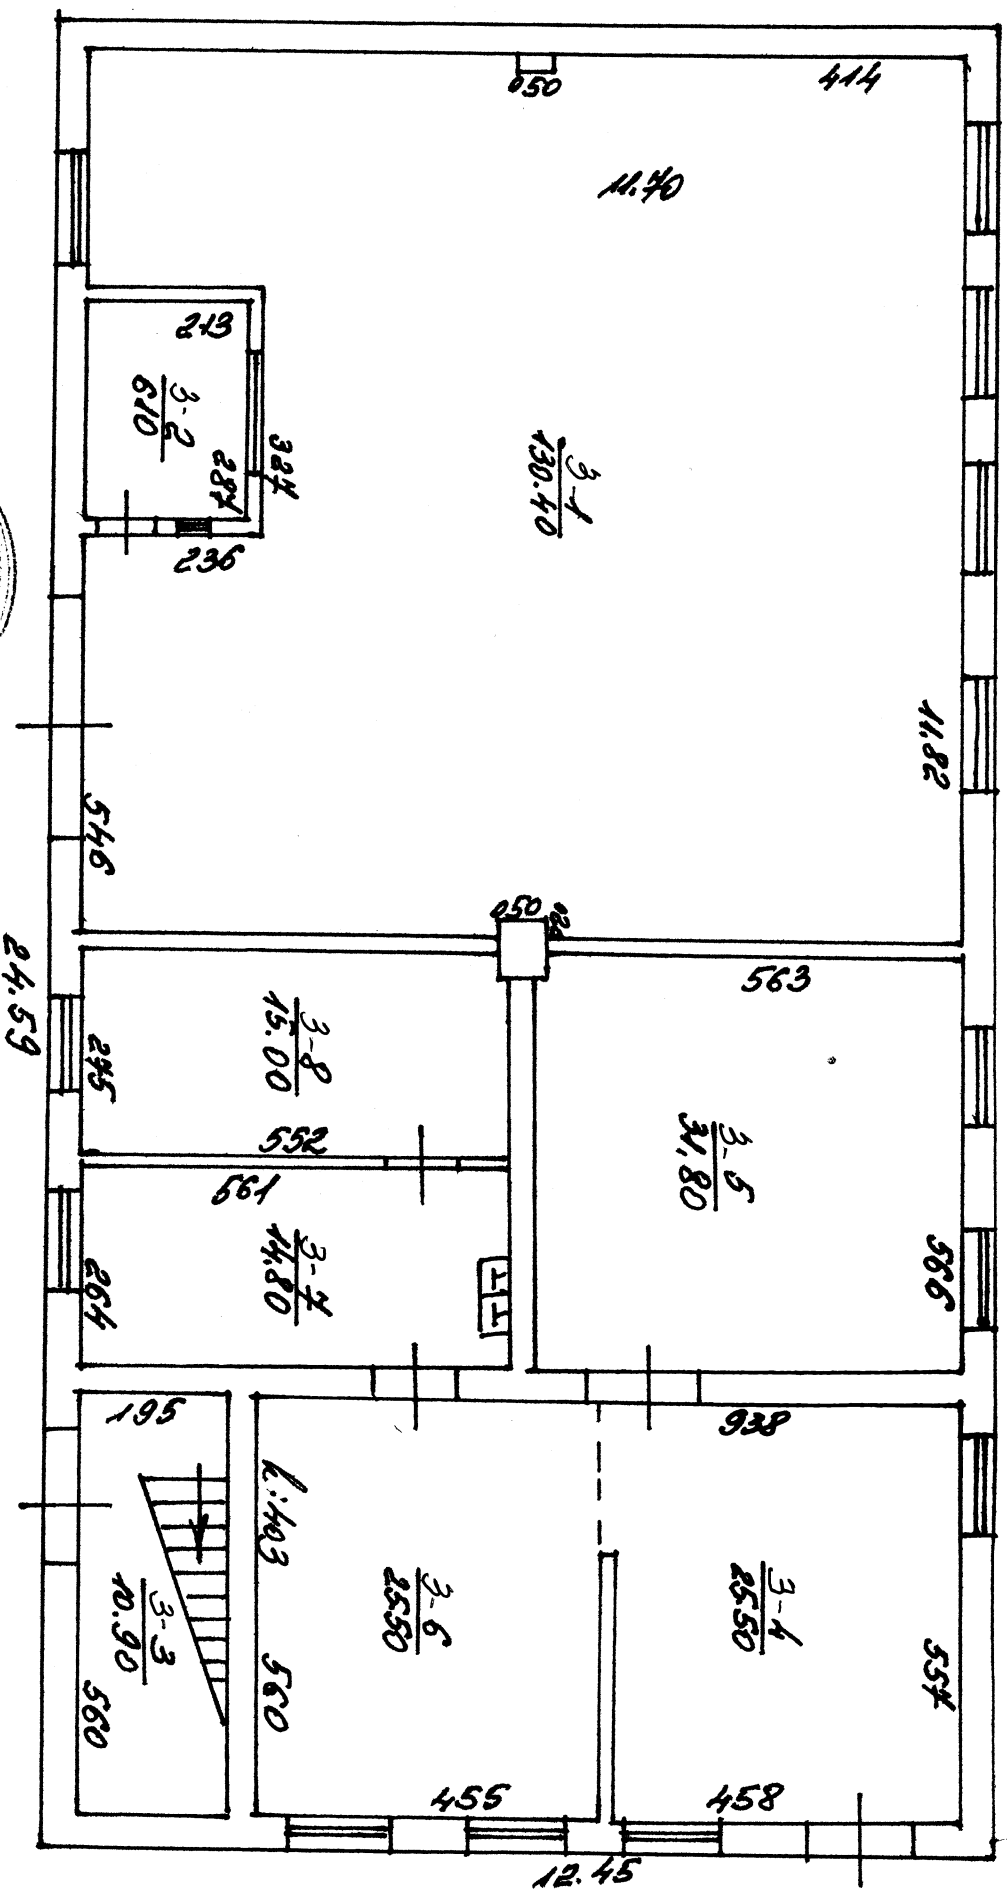




ПЛАН НА ГРУПЪ НЕЖИТЛОВИХ ПРИМЩЕНЬ

Вулиця Шергіїв Братів № 11, літ. В
 Місто Мукачеве
 Область Закарпатська


Масштаб 1:100

В-ІІ_н

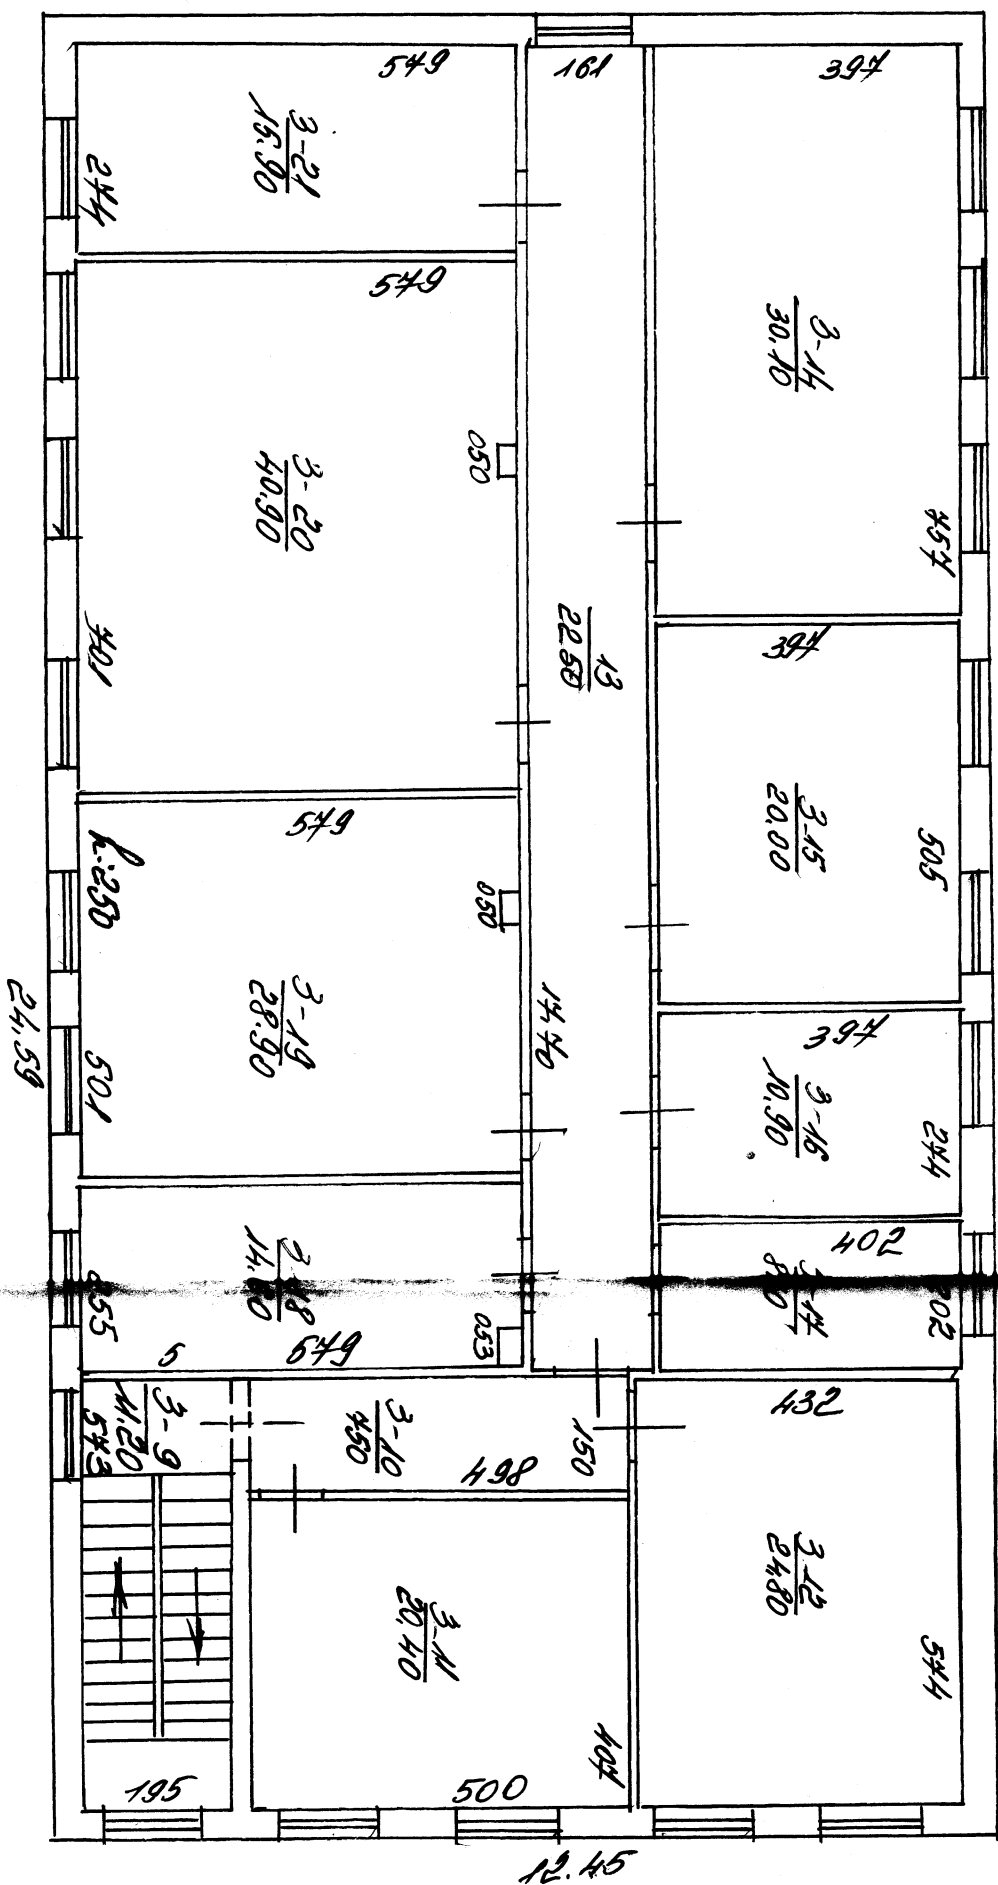

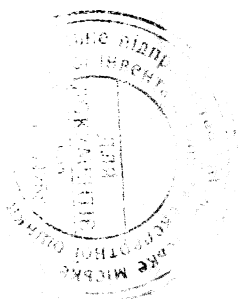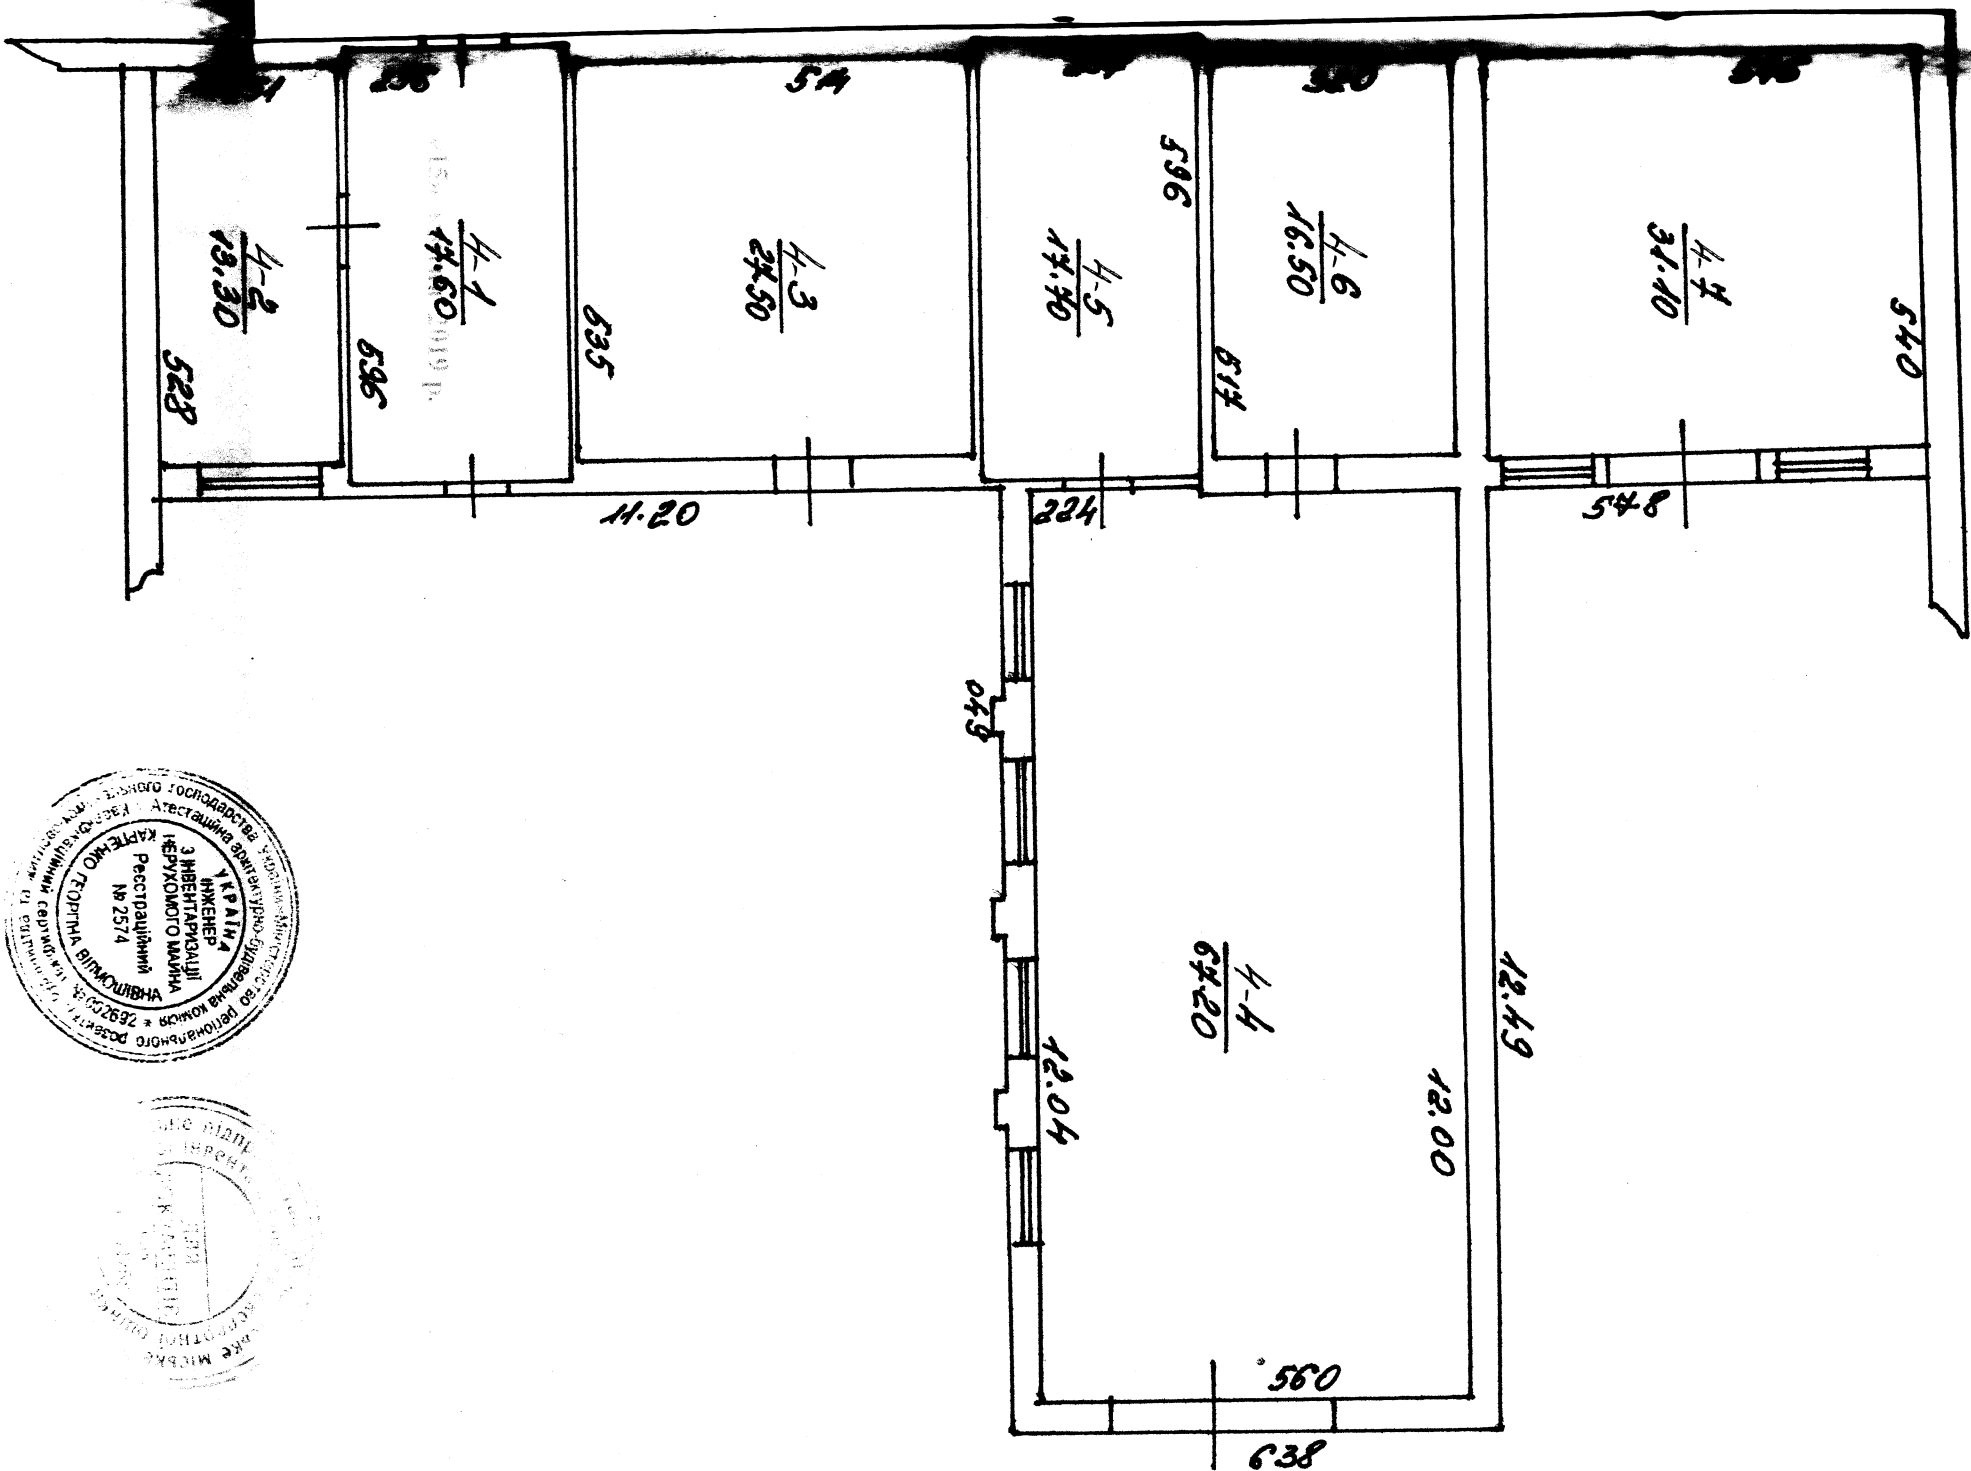

2-12

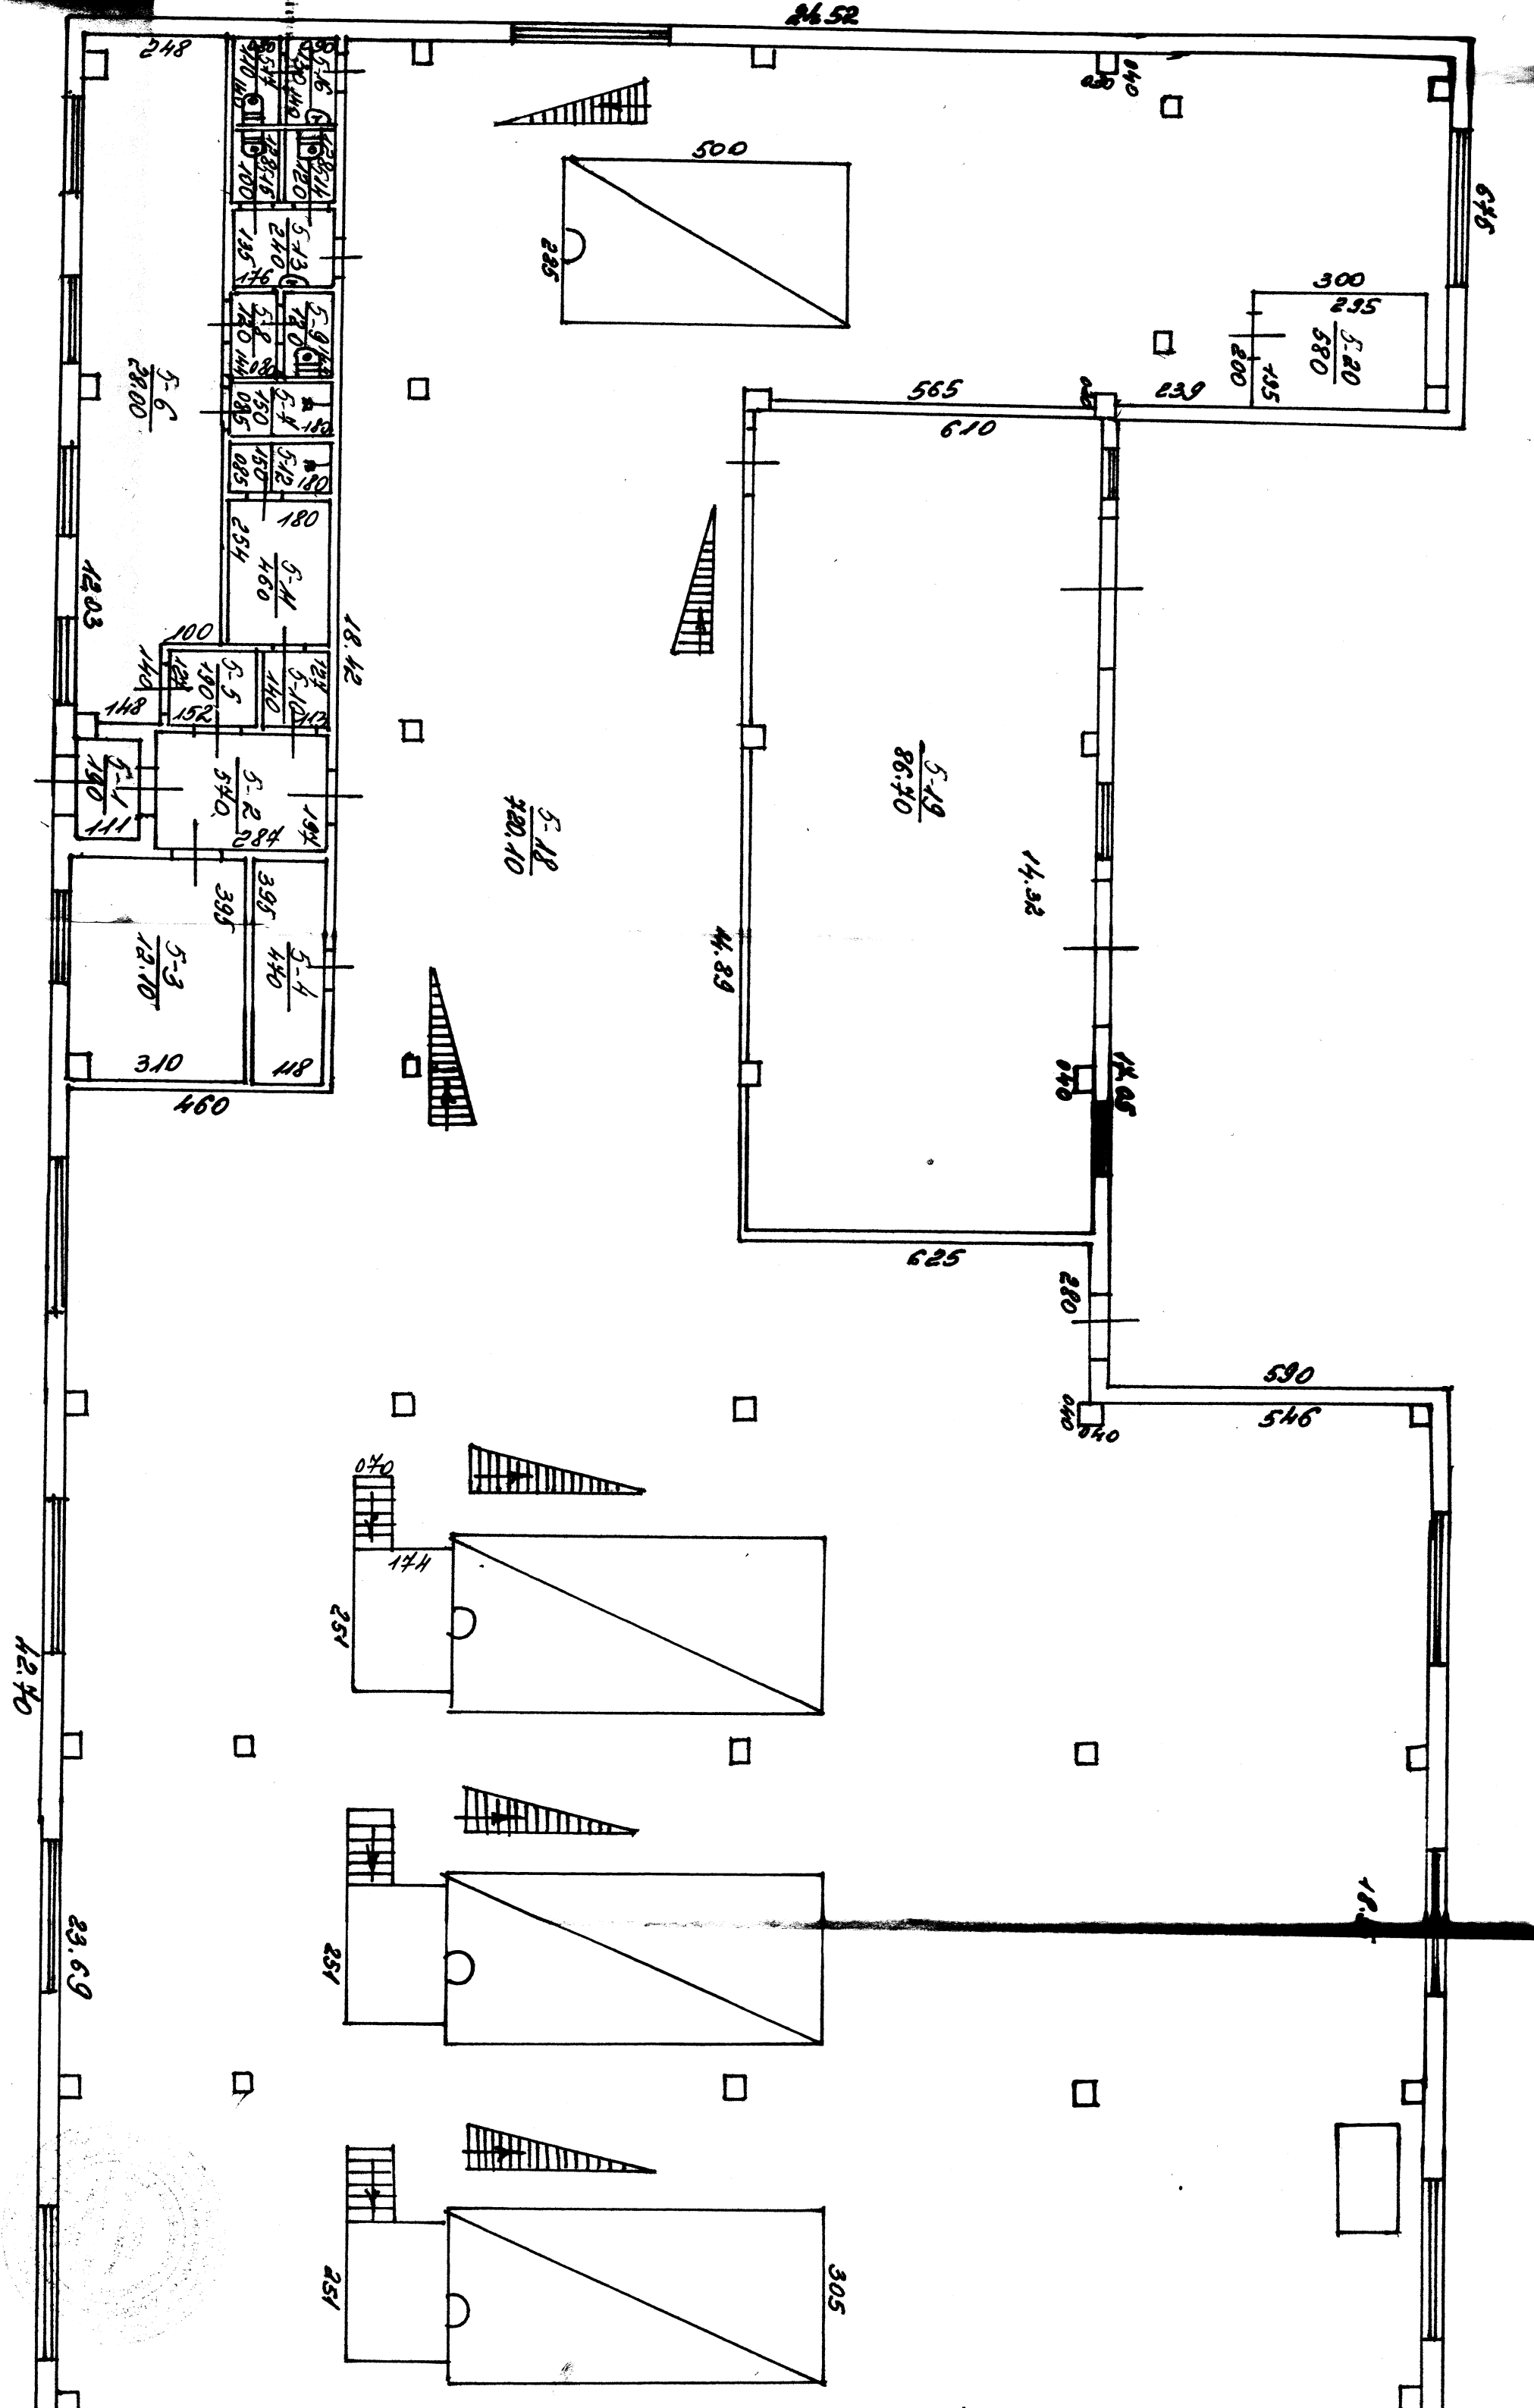


ПЛАН НА ГРУПЪ НЕЖИТЛОВИХ ПРИМЩЕНЬ


Вулица Шергіів Братів № 11, літ. Д
 Місто Мукачєво
 Область Закарпатська

Масштаб 1:100


Д-ауїрєєєєє

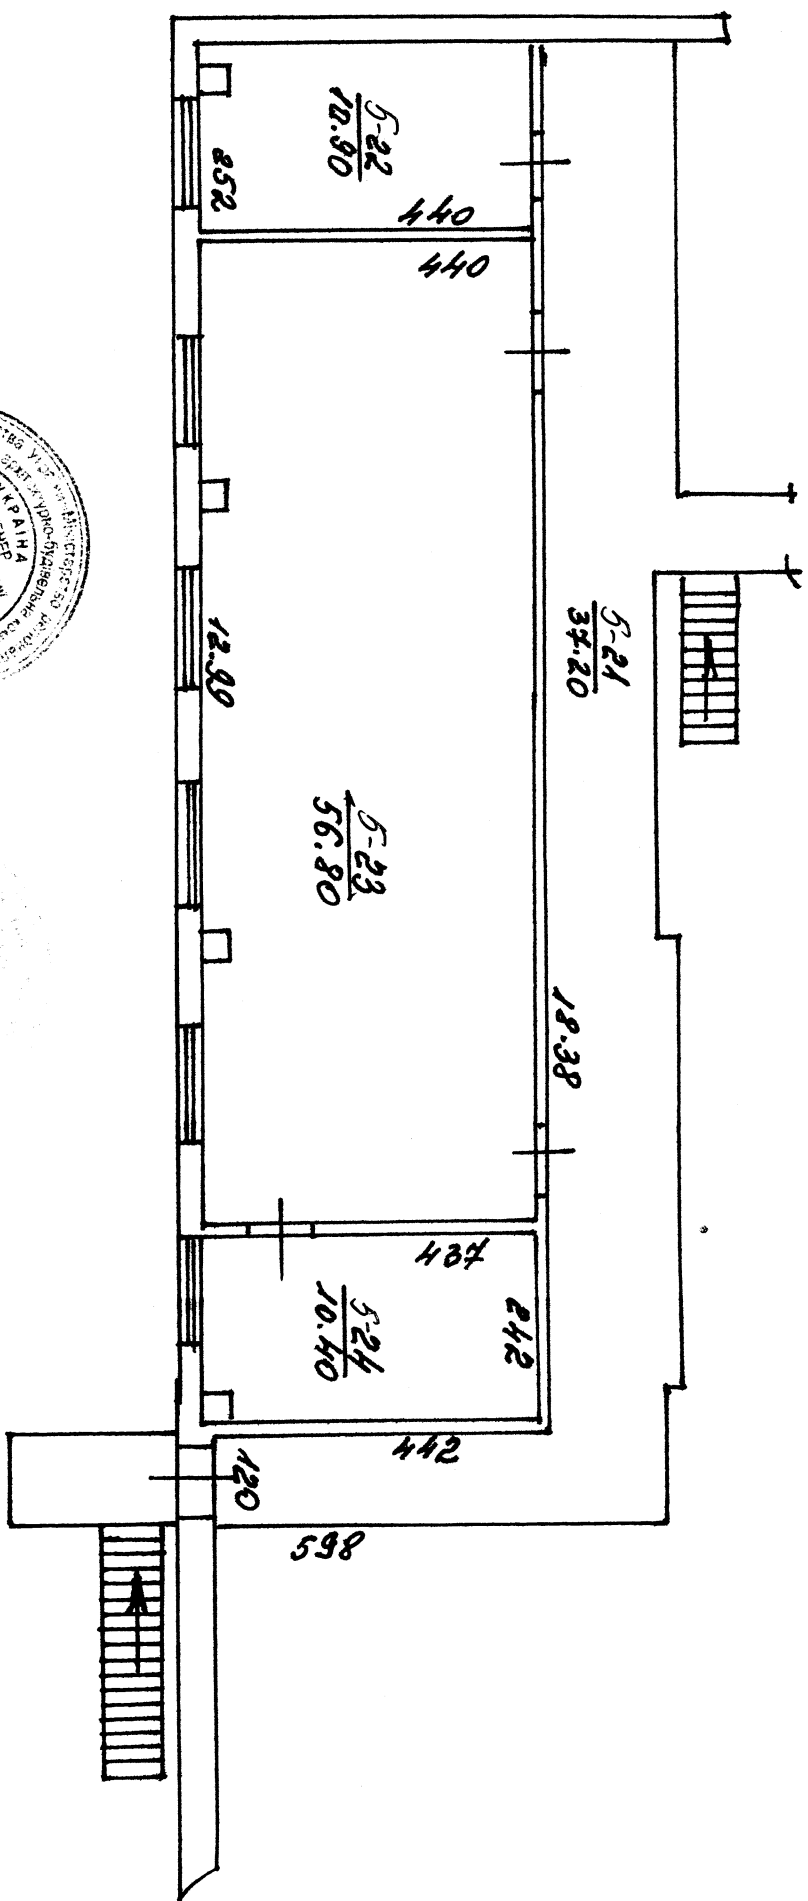

Ex-12

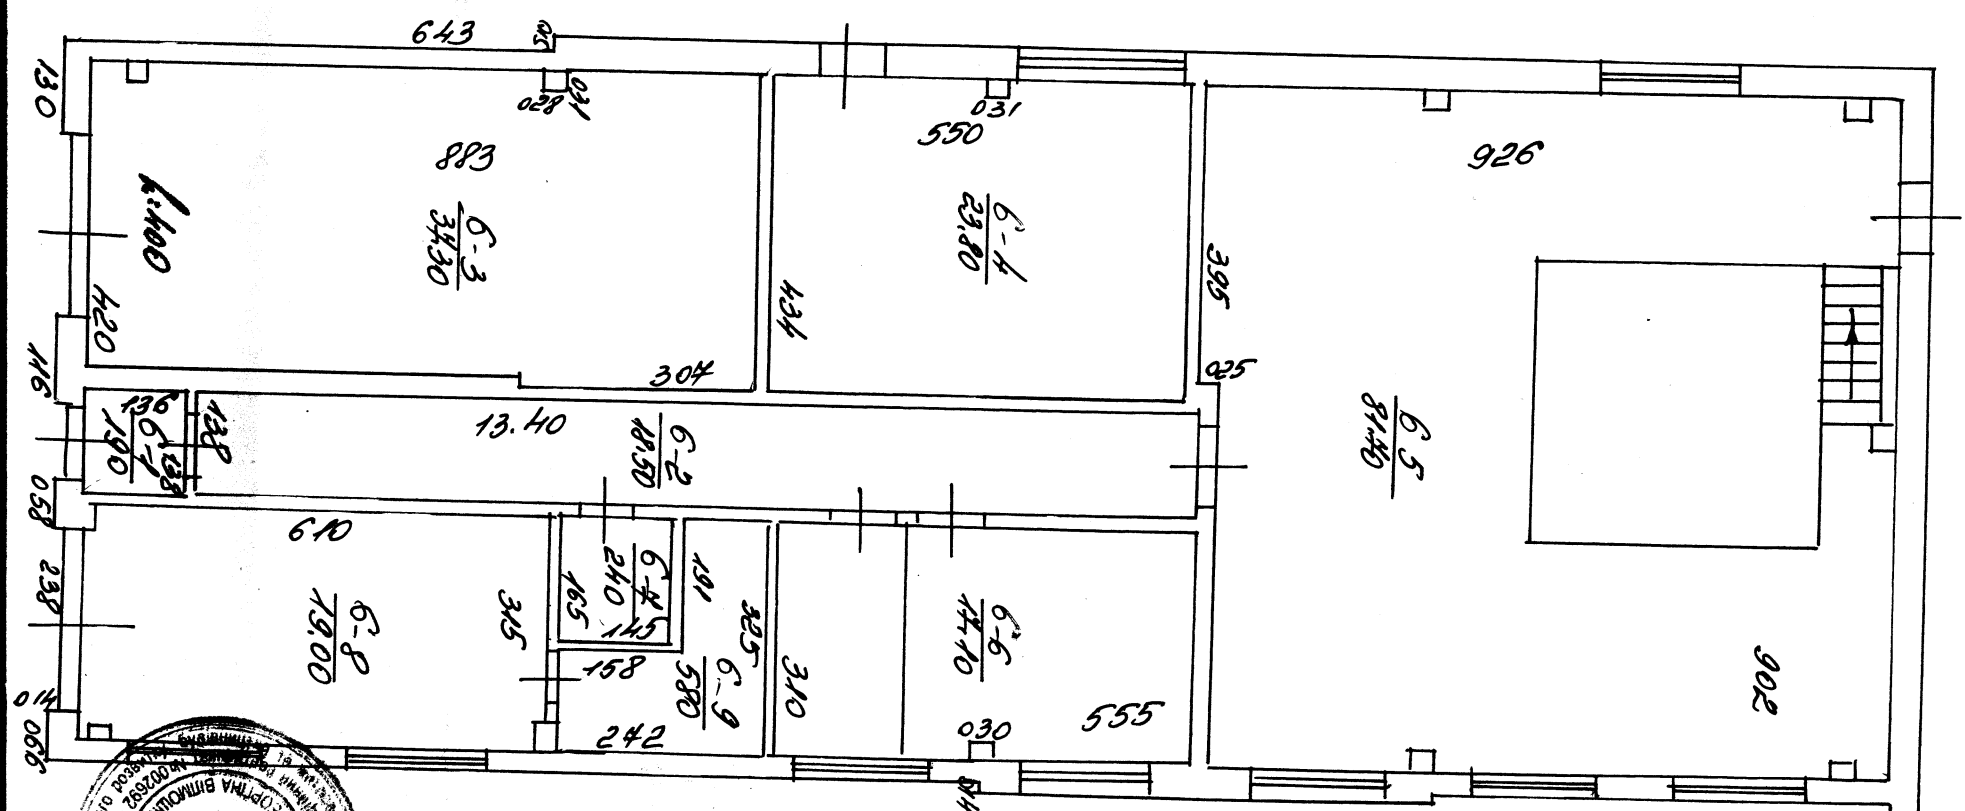

Вулиця Шергіїв Братів № 11, м.п.ЖК-ЖК'
Місто М'якачево
Область Закарпатська

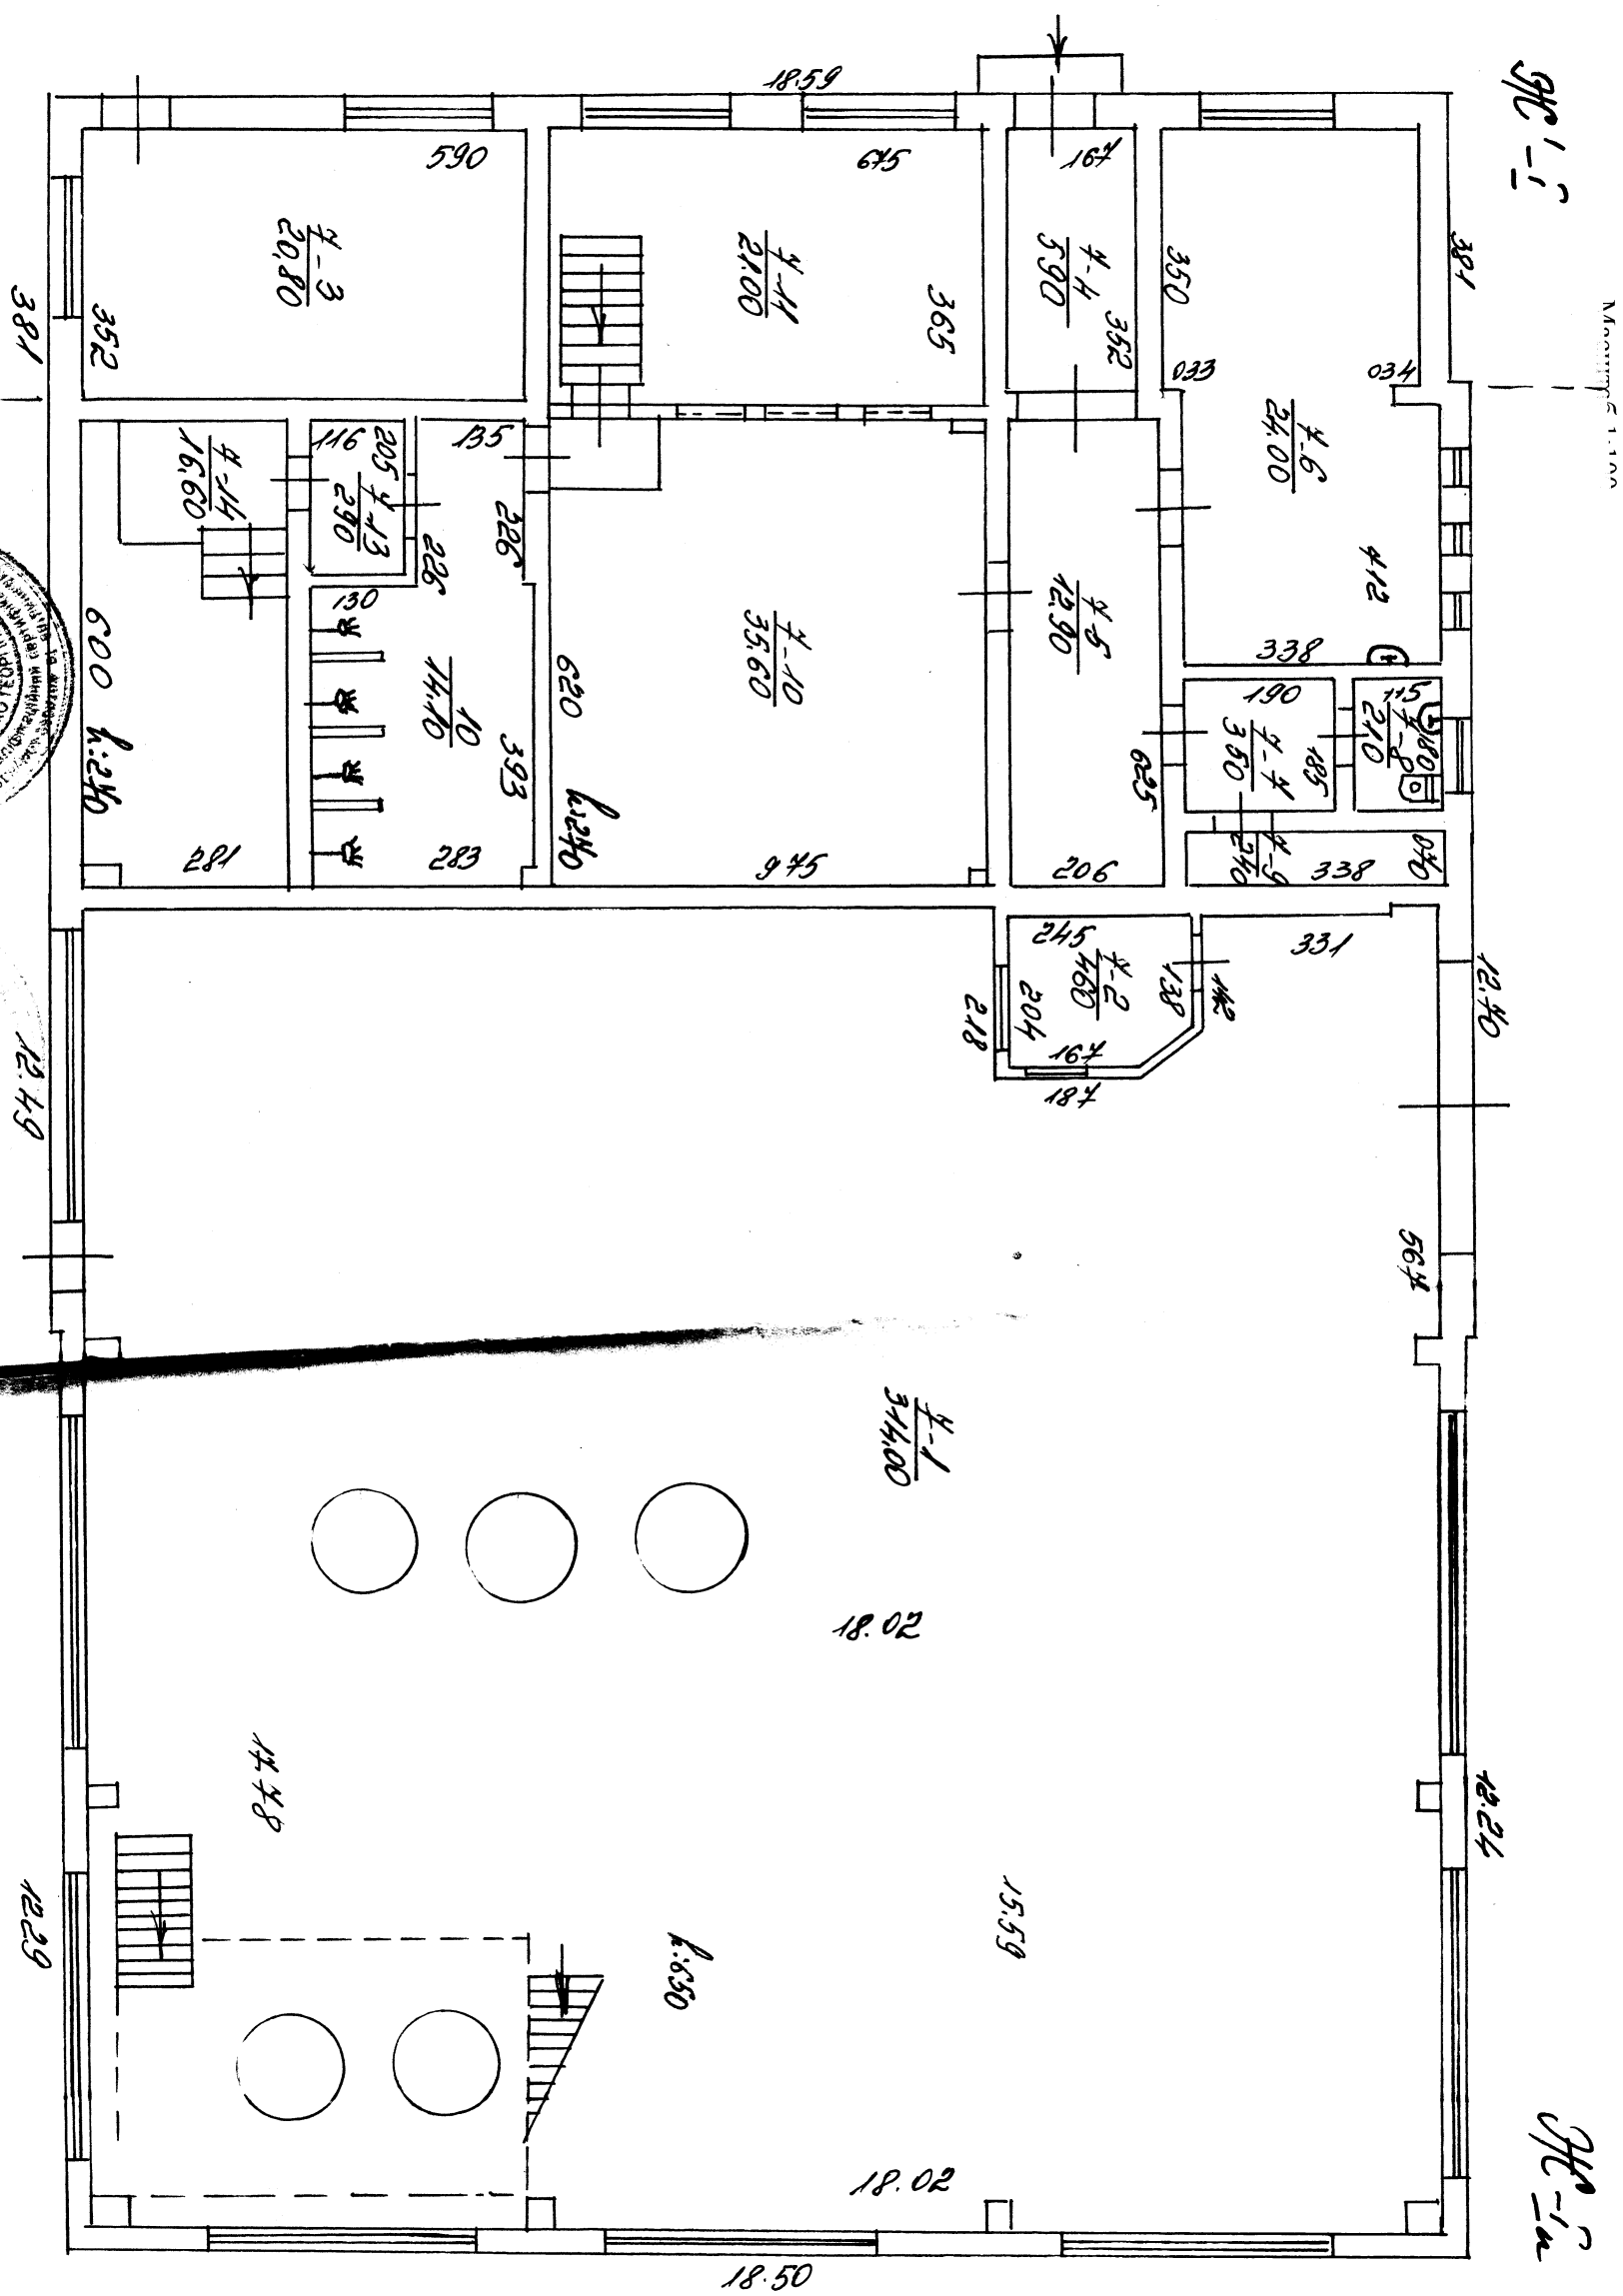

卷一

光-5




ЕКСЦІДЕНС
групи нежитлових приміщень

Вулиця (провулок, площа) Шергіїв Братів № 11А
місто (селище, село) Мукачево,
район _____
область Закарпатська

Літер	По- верхи	Номери відокре- млених груп приміщ- ень	Номери при- міщень	Призначення приміщень	Загальна площа приміщень (підрахова-на за формулами розрахунку площі) (кв.м.)	Площа (кв.м.)				Примітки
						основна	Підсобна (допоміжна)	Літніх, неопалюваль- них приміщень, (кв.м.)	Площа приміщень загального користу- вання,	
1	2	3	4	5	6	7	8	9	10	11
A	I	1	1	Тамбур	2,10		2,10			
		1	2	Коридор	12,40		12,40			
		1	3	Кабінет	22,80		22,80			
		1	4	Сходова	11,40		11,40			
		1	5	Комора	3,30		3,30			
		1	6	Вмивальник	1,70		1,70			
		1	7	Вбиральня	1,20		1,20			
		1	8	Магазин-кафе	63,90		63,90			
		1	9	Кухня	7,40		7,40			
		1	10	Комора	1,80		1,80			
A'	I	1	11	Механічний цех	200,0	200,0				
		1	12	Майстерня	28,60	28,60				
		1	13	Побутова	15,90		15,90			
		1	14	Кабінет	17,10		17,10			
		1	15	Майстерня	46,40	46,40				
				Всього I пов.	436,00	275,0	161,0			

" 15 " квітня 2019 року.

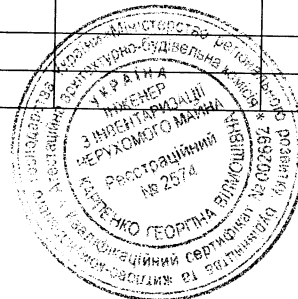


Вулиця (провулок, площа) Шергіїв Братів № 11А
місто (селище, село) Мукачево,
район _____
область Закарпатська

групи нежитлових приміщень

Літер	По- верхи	Номери відокре- млених груп приміщ- ень	Номери при- міщень	Призначення приміщень	Загальна площа приміщень (підрахова-на за формулами розрахунку площ) (кв.м.)	Площа (кв.м.)				Примітки
						основна	Підсобна (допоміжна)	Літніх, неопалюваль- них приміщень, (кв.м.)	Площа приміщень загального користу- вання,	
1	2	3	4	5	6	7	8	9	10	11
A	II	1	16	Сходова	15,20		15,20			
		1	17	Коридор	29,60		29,60			
		1	18	Кабінет	10,00		10,00			
		1	19	Кабінет	17,70		17,70			
		1	20	Прийомна	10,60		10,60			
		1	21	Кабінет	12,10		12,10			
		1	22	Кабінет	22,30		22,30			
		1	23	Касса	12,60		12,60			
		1	24	Коридор	13,40		13,40			
		1	25	Кабінет	13,80		13,80			
		1	26	Лабораторія	24,70	24,70				
		1	27	Лабораторія	47,30	47,30				
		1	28	Склад	10,80		10,80			
		1	29	Склад	15,40		15,40			
		1	30	Майстерня	12,40	12,40				
		1	31	Комора	9,60		9,60			
				Всього II пов.	277,50	84,40	193,10			

" 15 " квітня 2019 року.

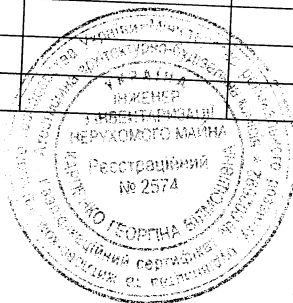


Вулиця (провулок, площа) Шергіїв Братів № 11А
 місто (селище, село) Мукачєво,
 район _____
 область Закарпатська

Групи нежитлових приміщень

Літер	По- верхи	Номери відокре- млених груп приміщ ень	Номери при- міщень	Призначення приміщень	Загальна площа приміщень (підрахова-на за формулами розрахунку площ) (кв.м.)	Площа (кв.м.)				Примітки
						основна	Підсобна (допоміжна)	Літніх, неопалюваль- них приміщень, (кв.м.)	Площа приміщень загального користу- вання,	
1	2	3	4	5	6	7	8	9	10	11
А	ІІІ	1	32	Коридор	44,10		44,10			
		1	33	Кабінет	10,40		10,40			
		1	34	Кабінет	17,70		17,70			
		1	35	Кабінет	12,10		12,10			
		1	36	Кабінет	9,70		9,70			
		1	37	Кабінет	23,00		23,00			
		1	38	Кабінет	13,00		13,00			
				Всього ІІІпов.	130,00		130,00			
				Всього літ.А-А'	843,50	359,40	484,10			
Б	І	2	1	Гараж	172,00		172,00			
		2	2	Кабінет	9,50					
		2	3	Майстерня	21,00	21,00				
		2	4	Вентиляційна	16,70		16,70			
		2	5	Вентиляційна	5,30		5,30			
		2	6	Майстерня	10,50	10,50				

" 15 " квітня 2019 року.

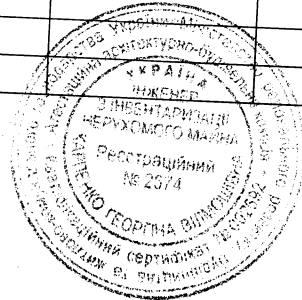


Вулиця (провулок, площа) Шергіїв Братів № 11 А
місто (селище, село) Мукачєво,
район _____
область Закарпатська

групи нежитлових приміщень

Літер	По- верхи	Номери відокре- млених груп приміщ- ень	Номери при- міщень	Призначення приміщень	Загальна площа приміщень (підрахова-на за формулами розрахунку площ) (кв.м.)	Площа (кв.м.)				Примітки
						основна	Підсобна (допоміжна)	Літніх, неопалюваль- них приміщень, (кв.м.)	Площа приміщень загального користу- вання,	
1	2	3	4	5	6	7	8	9	10	11
				Всього літ.Б	235,00	31,50	203,50			
В	I	3	1	Склад	130,40		130,40			
		3	2	Кабінет	6,10		6,10			
		3	3	Сходова	10,90		10,90			
		3	4	Майстерня	25,50	25,50				
		3	5	Склад	31,80		31,80			
		3	6	Майстерня	25,50	25,50				
		3	7	Цех	14,80	14,80				
		3	8	Цех	15,00	15,00				
				Всього I пов.	260,00	80,80	179,20			
В	II	3	9	Сходова	11,20		11,20			
		3	10	Коридор	7,50		7,50			
		3	11	Кабінет	20,40		20,40			
		3	12	Кабінет	24,80		24,80			
		3	13	Коридор	28,50		28,50			

" 15 " квітня 2019 року.

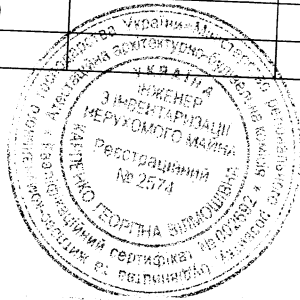

Вулиця (провулок, площа) Шергіїв Братів № 11А
місто (селище, село) Мукачєво,
район _____
область Закарпатська

групи нежитлових приміщень

Літер	По- верхи	Номери відокре- млених груп приміщ ень	Номери при- міщень	Призначення приміщень	Загальна площа приміщень (підрахова-на за формулами розрахунку площ) (кв.м.)	Площа (кв.м.)				Примітки
						основна	Підсобна (допоміжна)	Літніх, неопалюваль- них приміщень, (кв.м.)	Площа приміщень загального користу- вання,	
І	2	3	4	5	6	7	8	9	10	11
В	ІІ	3	14	Кабінет	30,10		30,10			
		3	15	Кабінет	20,00		20,00			
		3	16	Кабінет	10,90		10,90			
		3	17	Вбиральня	8,10		8,10			
		3	18	Кабінет	14,60		14,60			
		3	19	Кабінет	28,90		28,90			
		3	20	Кабінет	40,90		40,90			
		3	21	Кабінет	15,90		15,90			
				Всього ІІ пов.	261,80		261,80			
				Всього літ.В	521,80	80,80	441,0			
Г	І	4	1	Роздягалка	17,60		17,60			
		4	2	Кабінет	13,30		13,30			
		4	3	Склад	27,50		27,50			
		4	4	Столярний цех	67,20	67,20				
		4	5	Склад	17,70		17,70			
		4	6	Склад	16,50		16,50			

" 15 " квітня 2019 року.



Вулиця (провулок, площа) Шергіїв Братів № 11А групи нежитлових приміщень
 місто (селище, село) Мукачєво,
 район _____
 область Закарпатська

Літер	По- верхи	Номери відокре- млених груп приміщ ень	Номери при- міщень	Призначення приміщень	Загальна площа приміщень (підрахова-на за формулами розрахунку площ) (кв.м.)	Площа (кв.м.)				Примітки
						основна	Підсобна (допоміжна)	Літніх, неопалюваль них приміщень, (кв.м.)	Площа приміщень загального користу- вання,	
1	2	3	4	5	6	7	8	9	10	11
Г	I	4	7	Склад	31,10		31,10			
				Всього літ.Г	190,90	67,20	123,70			
Д	I	5	1	Тамбур	1,90		1,90			
		5	2	Коридор	5,70		5,70			
		5	3	Майстерня	12,10	12,10				
		5	4	Комора	4,70		4,70			
		5	5	Коридор	1,90		1,90			
		5	6	Майстерня	28,00	28,00				
		5	7	Душова	1,50		1,50			
		5	8	Вмивальник	1,20		1,20			
		5	9	Вбиральня	1,20		1,20			
		5	10	Тамбур	1,40		1,40			
		5	11	Роздягалка	4,60		4,60			
		5	12	Душова	1,50		1,50			
		5	13	Вмивальник	2,40		2,40			
		5	14	Вбиральня	1,20		1,20			

" 15 " квітня 2019 року.




групи нежитлових приміщень

Вулиця (провулок, площа) Шергіїв Братів № 11А
місто (селище, село) Мукачево,
район _____
область Закарпатська

Літер	По- верхи	Номери відокре- млених груп приміщ ень	Номери при- міщень	Призначення приміщень	Загальна площа приміщень (підрахова-на за формулами розрахунку площі) (кв.м.)	Площа (кв.м.)				Примітки
						основна	Підсобна (допоміжна)	Літніх, неопалюваль- них приміщень, (кв.м.)	Площа приміщень загального користу- вання,	
1	2	3	4	5	6	7	8	9	10	11
Д	I	5	15	Вбиральня	1,00		1,00			
		5	16	Вмивальник	1,30		1,30			
		5	17	Вбиральня	1,10		1,10			
		5	18	Котельня	720,00		720,00			
		5	19	Щитова	86,70		86,70			
		5	20	Телеф.станція	5,80		5,80			
				Всього I пов.	885,30	40,10	845,20			
Д	антр	5	21	Сходова	37,20		37,20			
		5	22	Майстерня	10,90	10,90				
		5	23	Кабінет	56,80		56,80			
		5	24	Кабінет	10,40		10,40			
				Всього антресоль	115,30	10,90	104,40			
				Всього літ.Д	1000,60	51,00	949,60			

" 15 " квітня 2019 року.

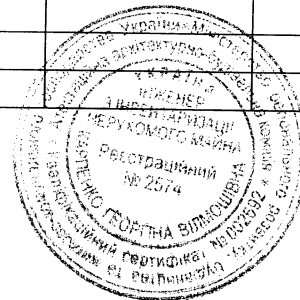


Вулиця (провулок, площа) Шергіїв Братів № 11А
 місто (селище, село) Мукачєво,
 район _____
 область Закарпатська

групи нежитлових приміщень

Літер	По- верхи	Номери відокре- млених груп приміщ- ень	Номери при- міщень	Призначення приміщень	Загальна площа приміщень (підрахова-на за формулами розрахунку площ) (кв.м.)	Площа (кв.м.)				Примітки
						основна	Підсобна (допоміжна)	Літніх, неопалюваль- них приміщень, (кв.м.)	Площа приміщень загального користу- вання,	
1	2	3	4	5	6	7	8	9	10	11
Е	I	6	1	Тамбур	1,90		1,90			
		6	2	Коридор	18,50		18,50			
		6	3	Склад	37,30		37,30			
		6	4	Насосна	23,80		23,80			
		6	5	Насосна	81,70		81,70			
		6	6	Електрощитова	17,10		17,10			
		6	7	Комора	2,40		2,40			
		6	8	Гараж	19,00		19,00			
		6	9	Комора	5,80		5,80			
				Всього літ.Е	207,50		207,50			
Ж	I	7	1	Хімводоочистна	314,00	314,00				
		7	2	Контора	4,60		4,60			
Ж'		7	3	Кабінет	20,80		20,80			
		7	4	Тамбур	5,90		5,90			
		7	5	Коридор	12,90		12,90			
Ж-Ж'		7	6	Кімната відпочинку	24,00		24,00			

" 15 " квітня 2019 року.

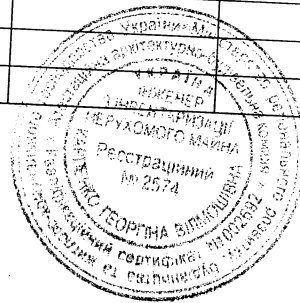


Вулиця (провулок, площа) Шергіїв Братів № 11А
 місто (селище, село) Мукачеве,
 район _____
 область Закарпатська

Групи нежитлових приміщень

Літер	По- верхи	Номери відокре- млених груп приміщ ень	Номери при- міщень	Призначення приміщень	Загальна площа приміщень (підрахова-на за формулами розрахунку площі) (кв.м.)	Площа (кв.м.)				Примітки
						основна	Підсобна (допоміжна)	Літніх, неопалюваль- них приміщень, (кв.м.)	Площа приміщень загального користу- вання,	
1	2	3	4	5	6	7	8	9	10	11
Ж'	I	7	7	Коридор	3,50		3,50			
		7	8	Вбиральня	2,10		2,10			
		7	9	Комора	2,40		2,40			
		7	10	Роздягалка	35,60		35,60			
		7	11	Басейн	21,00		21,00			
		7	12	Душова	14,10		14,10			
		7	13	Коридор	2,90		2,90			
		7	14	Парова	16,60		16,60			
				Всього I пов.	480,40	314,00	166,40			
Ж	II	7	15	Коридор	26,20		26,20			
		7	16	Лабораторія	13,20		13,20			
		7	17	Кімната відп.	11,20		11,20			
		7	18	Душова	1,20		1,20			
		7	19	Комора	2,90		2,90			
		7	20	Кабінет	9,20		9,20			
		7	21	Комора	1,50		1,50			

" 15 " квітня 2019 року.

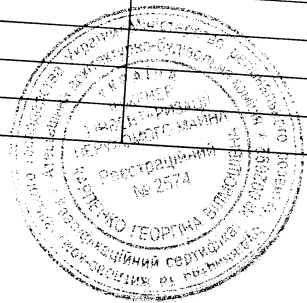


ЕКСПЛІКАЦІЯ **групи нежитлових приміщень**

Вулиця (провулок, площа) Шергіїв Братів № 11
 місто (селище, село) Мукачеве,
 район _____
 область Закарпатська

Літер	По- верхи	Номери відокре- млених груп приміщ- ень	Номери при- міщень	Призначення приміщень	Загальна площа приміщень (підрахова-на за формулами розрахунку площі) (кв.м.)	Площа (кв.м.)				Примітки
						основна	Підсобна (допоміжна)	Літніх, неопалюваль- них приміщень, (кв.м.)	Площа приміщень загального користу- вання,	
1	2	3	4	5	6	7	8	9	10	11
Ж '	I	7	22	Комора	7,40		7,40			
		7	23	Вмивальник	2,00		2,00			
		7	24	Вбиральня	1,20		1,20			
		7	25	Кабінет	9,50		9,50			
		7	26	Кабінет	21,50		21,50			
				Всього II пов.	107,00		107,00			
				Всього літ.Ж-Ж '	587,40	314,00	273,40			
				Всього по домов	3586,70	903,90	2682,80			

" 15 " квітня 2019 року.

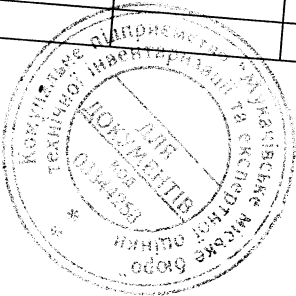

ХАРАКТЕРИСТИКА НА НЕЖИТЛОВИ БУДІВЛІ ТА СПОРУДИ

Лі те р	Назва об'єкта	Рік побу дови	Опис основних конструктивних елементів						Інженерне обладнання					Висота (м)	Площа основи (забудови) (кв.м.)	Об'єм (куб.м.)
			Фундамент	Стіни	Покрівля	Перекриття	Підлога	Сходи	Електрика	Водопровід	Каналізація	Газопровід	Вид опалення			
1	2	3	4	5	6	7	8	9	10	11	12	13	14	15	16	17
А	Адмінбудівля		з/бет. блоки	цегла	рулонна	з/бетон	Плитка дошки	бе т	так	так	так	-	Центр.	9,20	165,10	1519
А'	Механічна майстерня		з/бет. блоки	цегла	рулонна	з/бетон	Плитка	бе т	так	так	так	-	Центр.	6,10	341,20	2081
Б	Гараж		б/бетон	цегла	шифер	з/бетон	цемент		так	так	-	-	-	4,00	275,60	7103
В	Промисловий корпус		б/бетон	шлакобло ки	шифер	з/бетон дерев	цемент		так	.	.	.	-	7,10	306,10	2174
Г	Склад-столярний цех		з/бетон блоки	шлакобло ки	шифер	з/бетон дерев	цемент		так	.	.	.	-	3,50	229,10	802
Д	Котельня		з/бет. Ф-ні блоки	з/бет. панелі	рулонна	з/бет.	цемент		так	так	.	.	Центр.	8,80	1027,60	8328
Е	Мазутонасосна		бутобе т	з/бет. панелі	шифер	з/бетон	цемент		так	так	.	.	Центр.	4,30	239,80	1031
Ж	Хімводоочистна будівля		з/бетон блоки	з/бет. панелі	рулонна	з/бетон	цемент		так	так	так	-	Центр.	6,80	465,00	3162
Ж'	Побутовий корпус		б/бетон	цегла	шифер	Дерев.	Цемент плитка		так	так	так	-	Центр.	2,70	70,80	191
П	Пульт управління		бетон	цегла	шифер				так	-	-	-	-	2,70	6,80	18
Р	Пульт управління		бетон	цегла	шифер				так	-	-	-	-	2,70	6,80	18
Л	Вбиральня		бетон	цегла	шифер				-	-	-	-	-	2,00	7,10	14

