


План типового поверху

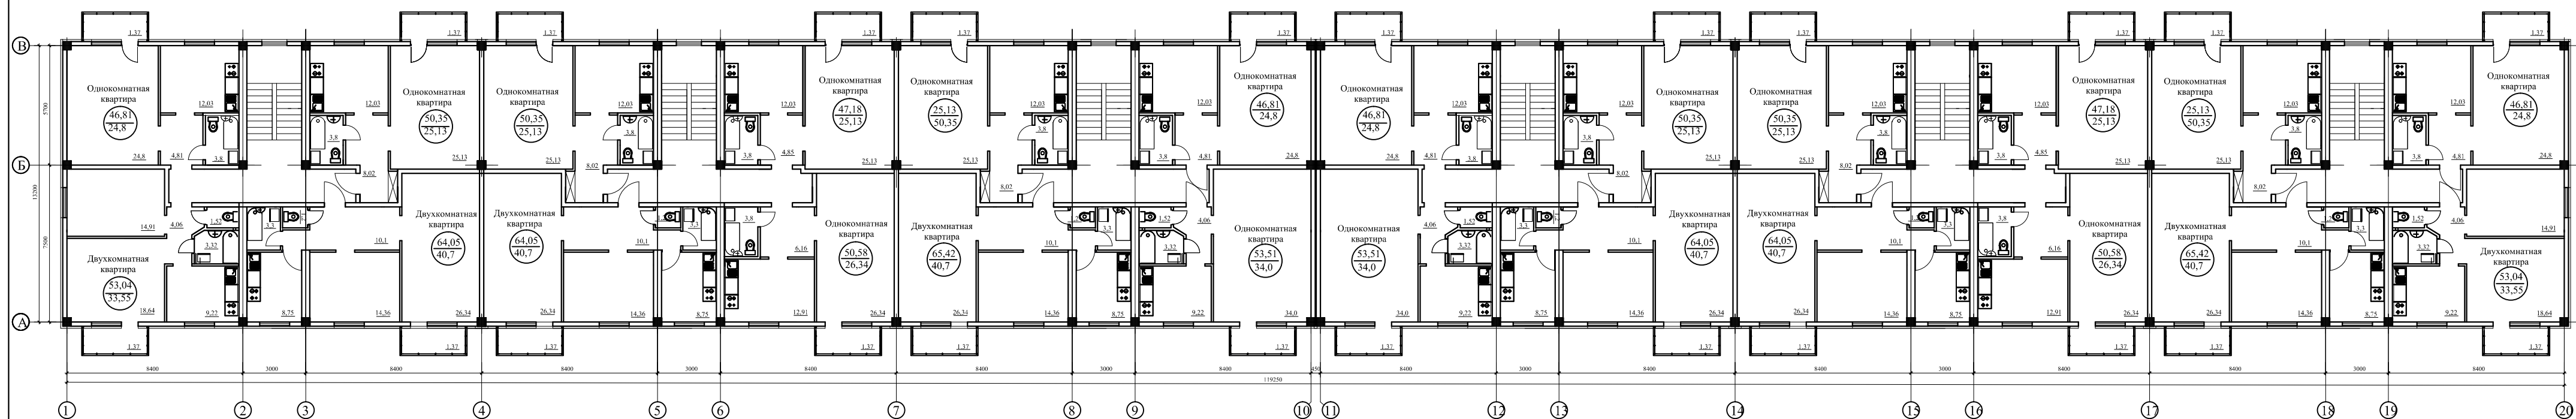

						-2021-АБ			
						"Робочий проект будівництва багатоквартирного житлового будинку за адресою: вул.Івана Богуня, 66 в м. Херсоні"			
Вид	Кл.	Арх.	N док.	Підпис	Дата	Замовник: Військова частина 3056 Національної гвардії України	Стан	Архив	Архив
					12.21		РП	4	
					12.21	План типового поверху			