


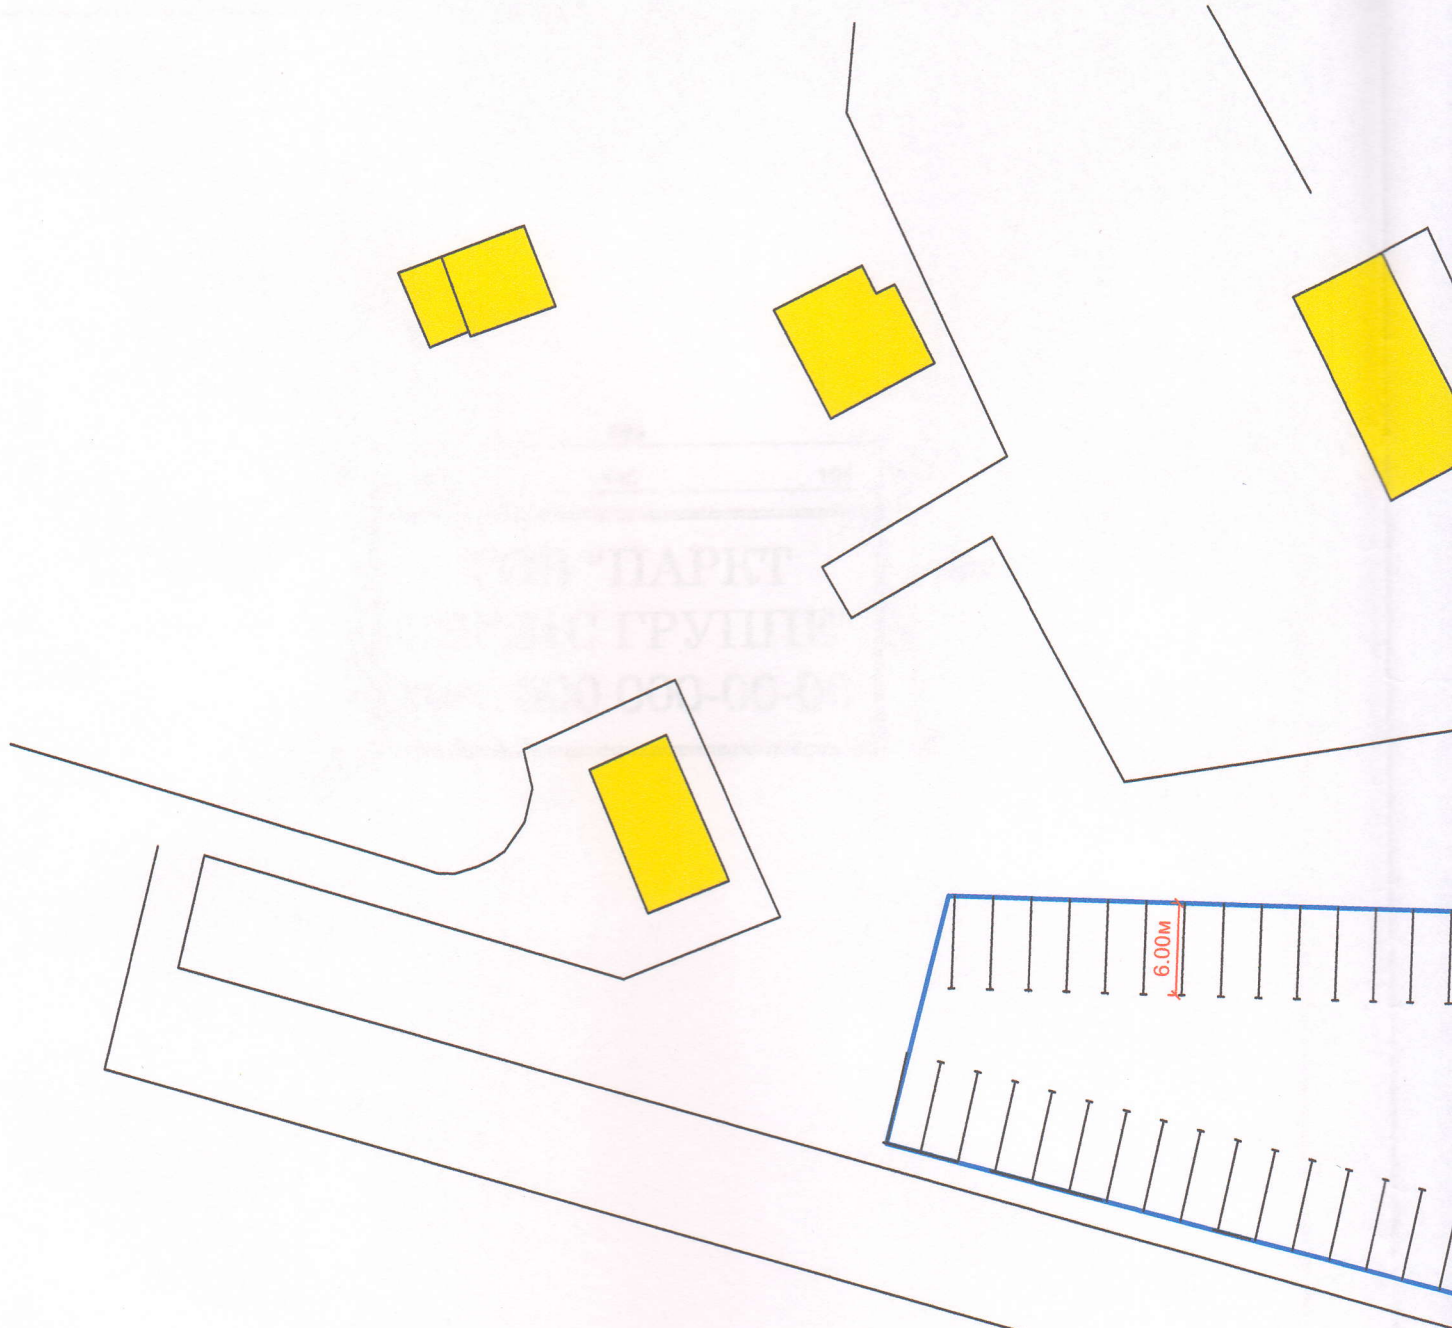

Номер згідно з ДСТУ 4100-2002	Кількість			Спосіб встанов лення
	типорозмір		ДЗІП	
	I	II		
5.38	-	2	-	на мет. стояку
2.1	-	1	-	на мет. стояку
7.4.4	-	1	-	на мет. стояку
7.14	-	1	-	на мет. стояку
7.17	-	1	-	на мет. стояку
7.2.6	-	1	-	на мет. стояку
табл.	-	-	1	на мет. стояку
ВСЬОГО	-	7	1	на мет. стояку

5.3

7.1

7.2



00.00-24.00

індивід

2.00m

вул. 20-річчя Перемоги



5.38




7.14

7.4.4

табл.



2.1

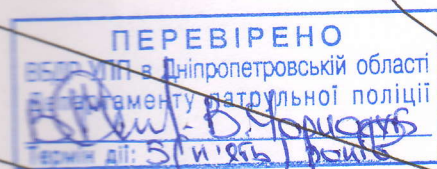

006-0-АД-2

Майданчик для паркування транспортних засобів по
вул. Анні Барто, в районі перехрестя з вул. 20 - річчя Перемоги

Зм.	Кільк.	Арк.	Недок.	Підпис	Дата
ГП		Коломійченко			2020
Нач.гр.		Кармазин			2020
Перевірив		Самохіна			2020
Розробив		Черевань			2020
Н.контр.		Тарасенко			2020

План майданчика
М 1:500

Стадія	Аркуш	Аркушів
РП		