



Схема розміщення тимчасових споруд
за адресою: вул. Золотогірська м. Тернопіль

ТС №3

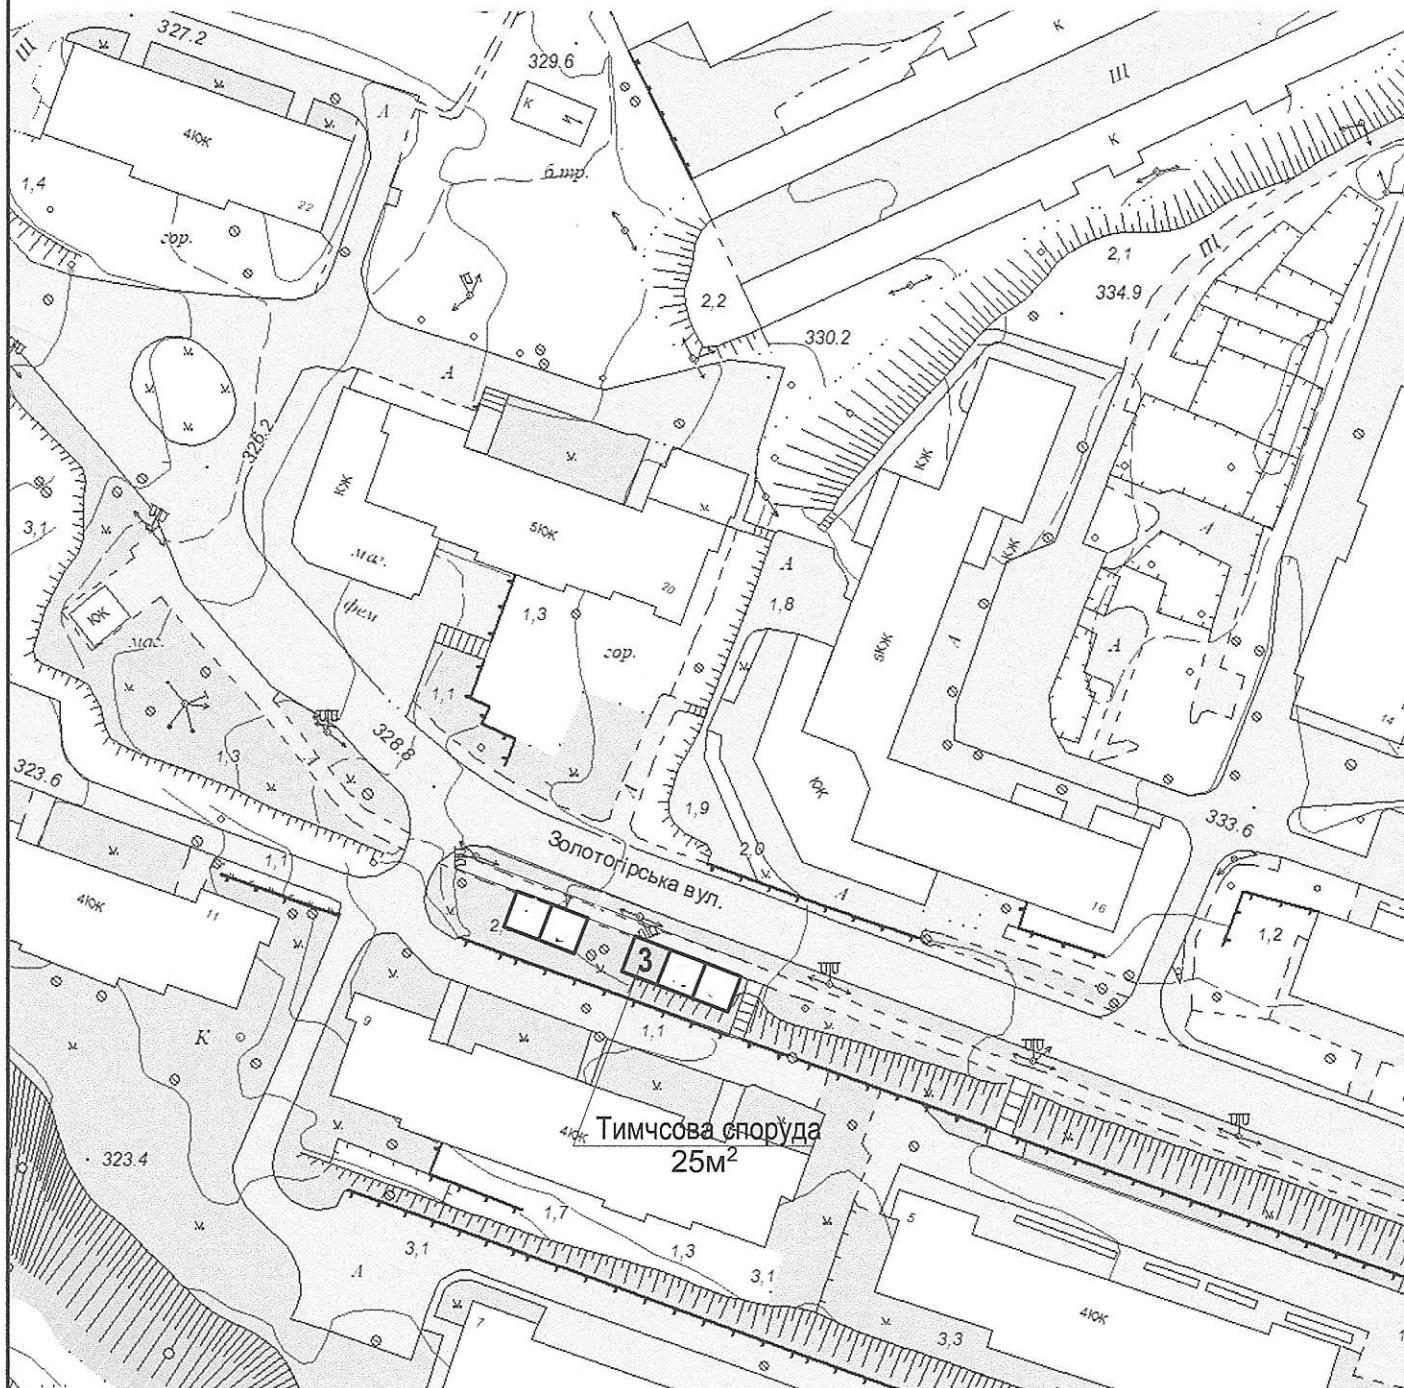

-2021

Схема розміщення тимчасових споруд
за адресою: вул. Золотогірська м. Тернопіль

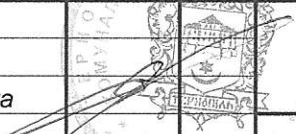						-2021		
						Схема розміщення тимчасових споруд за адресою: вул. Золотогірська м. Тернопіль		
Зм.	Кіл.	Арк.	№	Підпис	Дата	стадія	аркуш	аркушіє
						Замовник: Тернопільська міська рада		
Нач. КП "Місто"	Сорівка					ЕП		
Архітектор	Підвальный					Схема М. 1:1000		
						КП "МІСТО" м. Тернопіль		