

СУБ'ЄКТ ГОСПОДАРЮВАННЯ ФОП МАРЧЕНКО Р.Г.

Область **Чернігівська**
Місто **Чернігів**
Район **Деснянський**

Інвентаризаційна
справа №

265-Ч

Технічний паспорт

НА ГРОМАДСЬКИЙ БУДИНОК

ЇДАЛЬНЯ

вулиця Захисників України № 25

місто

Чернігів

Замовник технічної інвентаризації або уповноважена ним особа (прізвище , ім'я та по батькові фізичної особи або найменування юридичної особи)	Місце проживання , серія і номер паспорта фізичної особи або місцезнаходження , код за ЄДРПОУ юридичної особи
Лавріненко	
Ігор Миколайович	

Паспорт виготовлено за станом на

27.07.2018 р.

Виконав

Р.Г.Марченко

(підпис, прізвище)

Кваліфікаційний сертифікат АЕ № 002526


, М.П.



Р.Г.Марченко

(підпис, прізвище)

М.П.

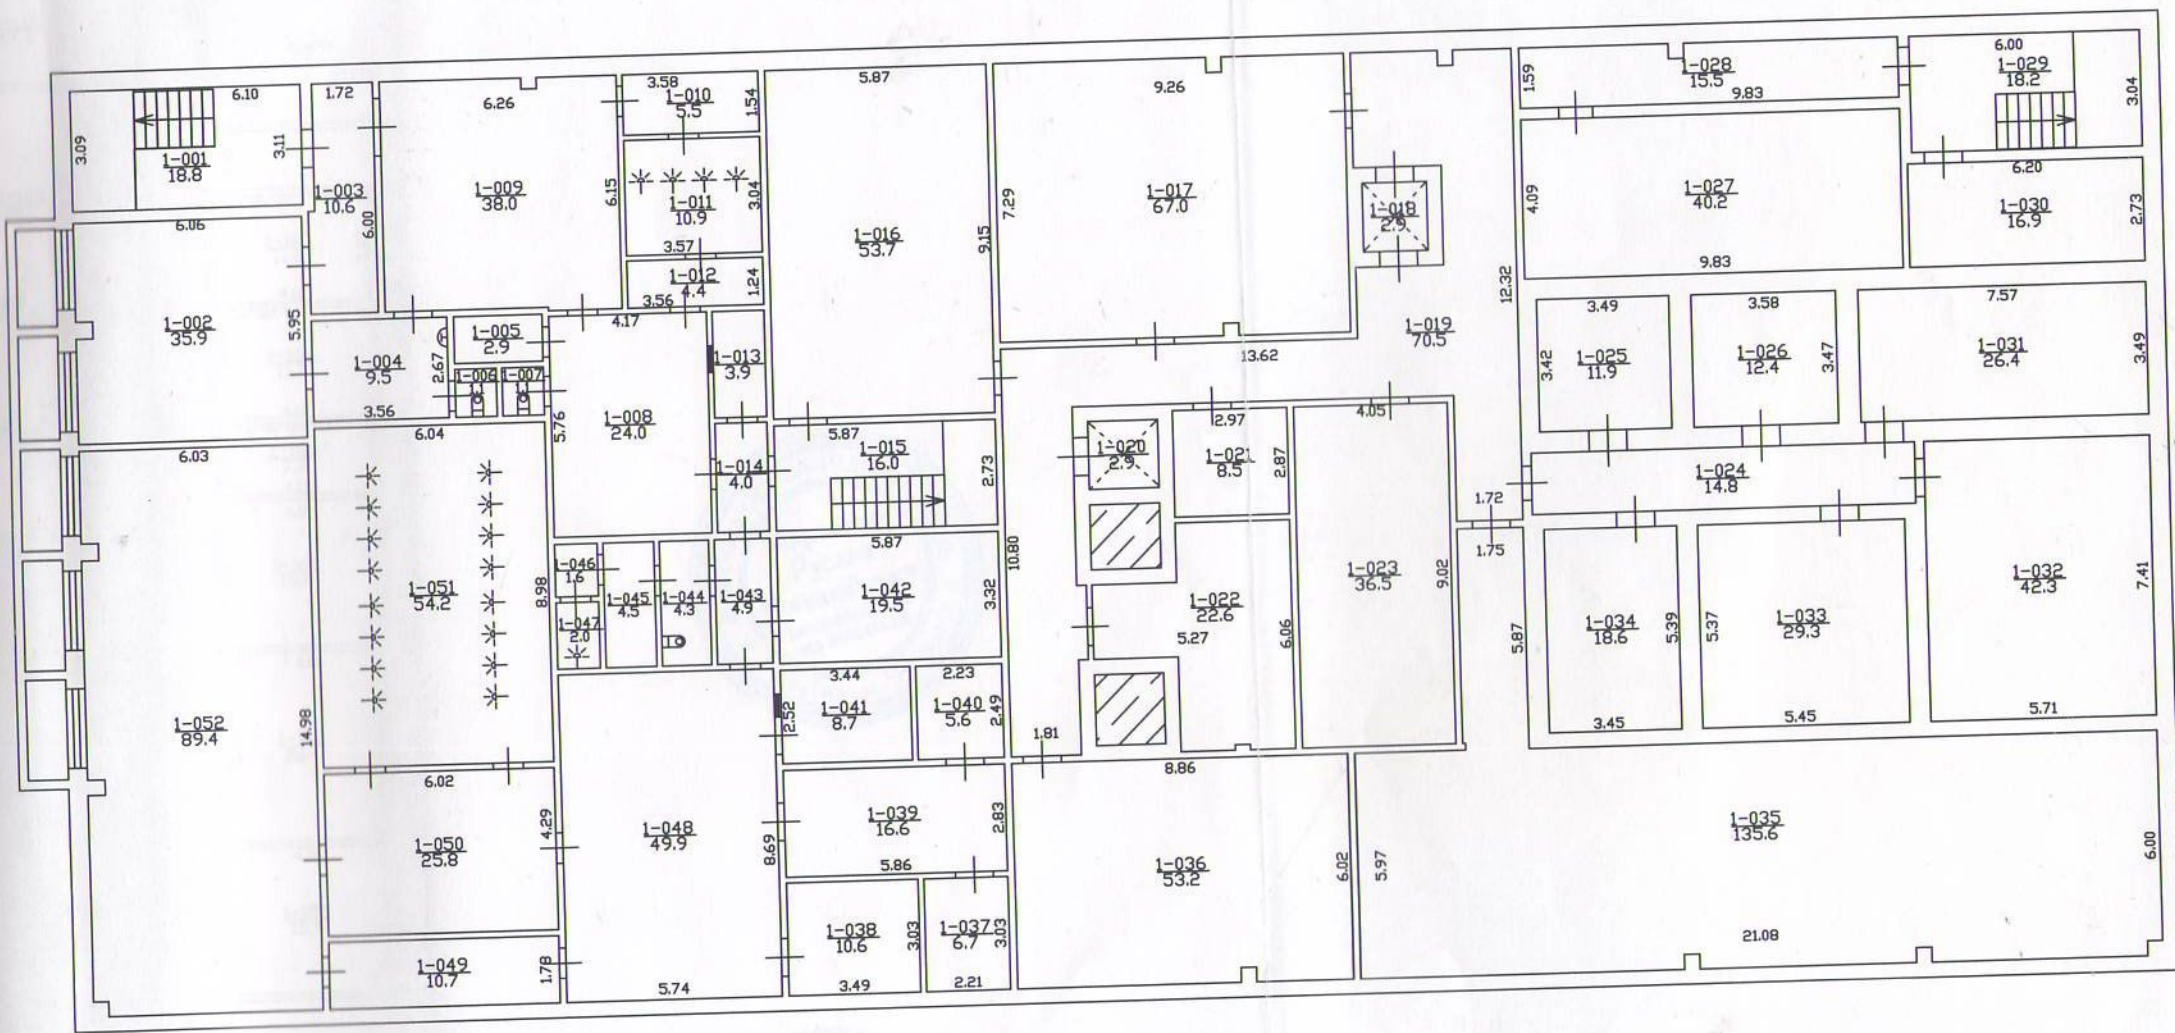

ПЛАН

поверхів громадського будинку "3-3"


їдальня

(призначення)

вул.(провул., площа) Захисників України


місто(селище, село) Чернігів

Масштаб = 1:200 поверх 1

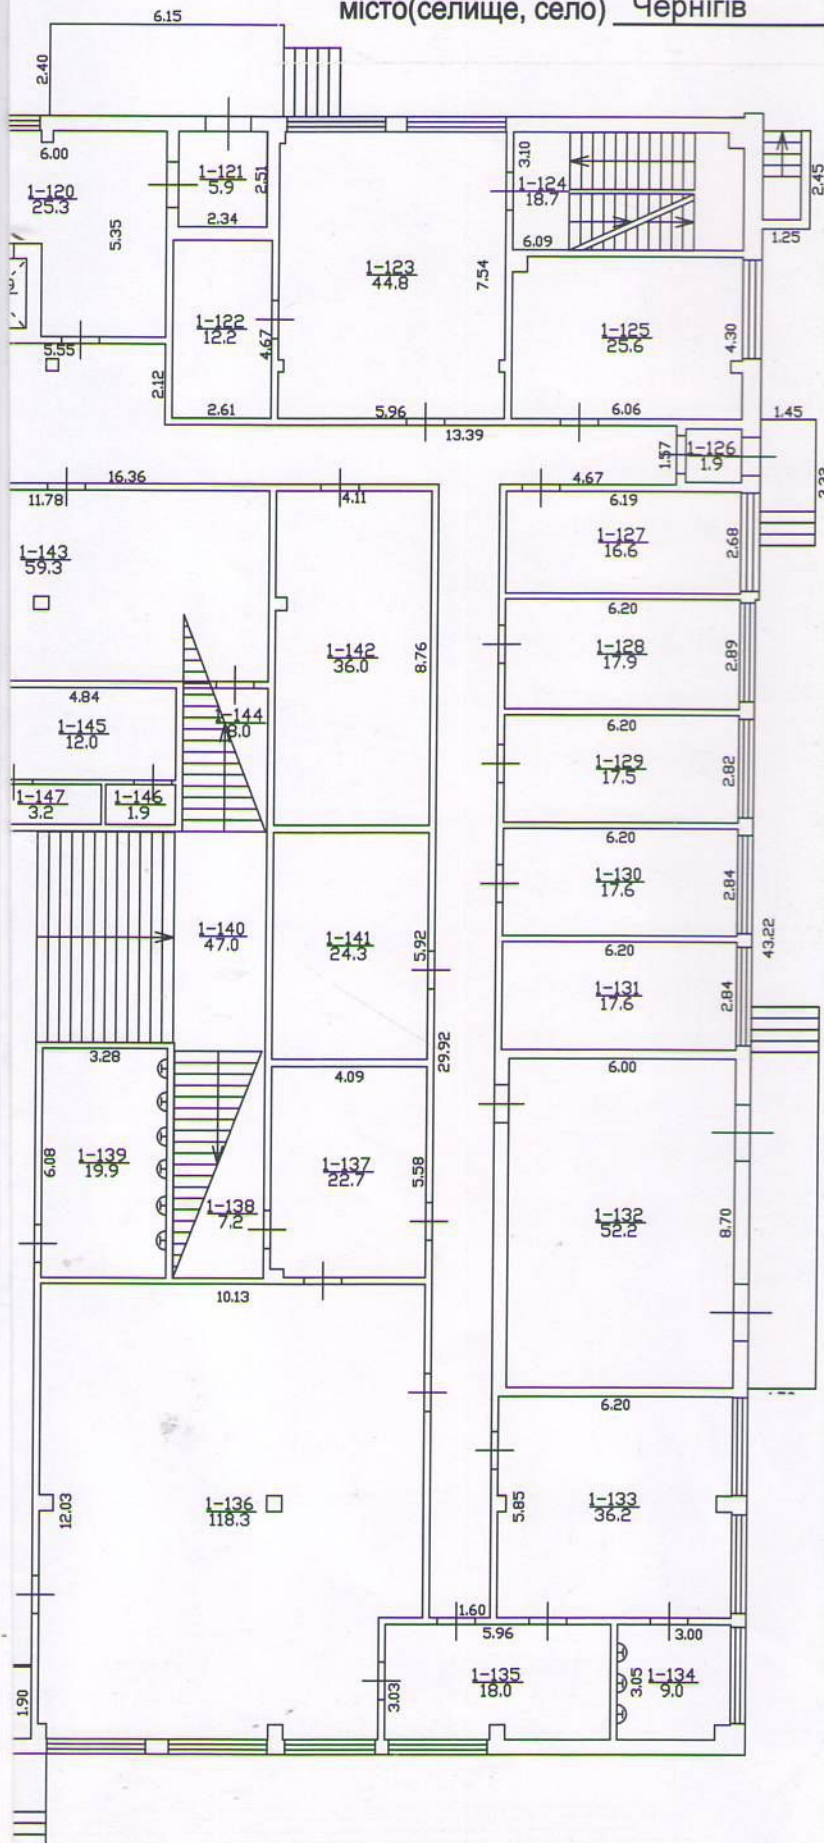

No 25

поверх 2

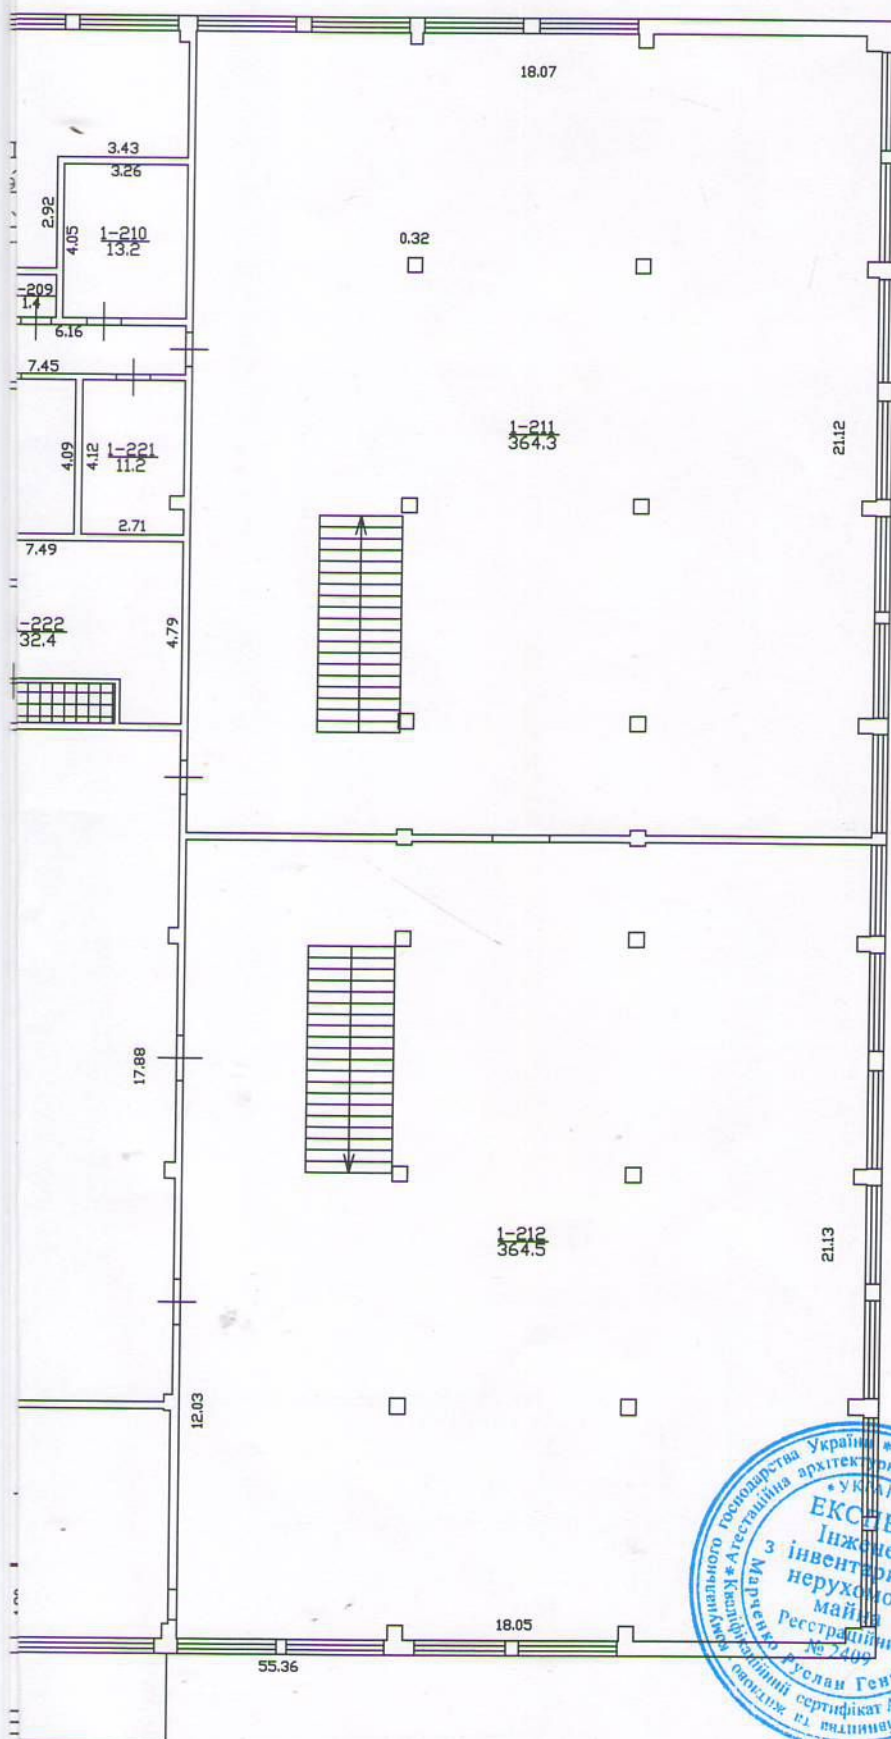

ПЛАН

поверхів громадського будинку


їдальня

(призначення)

вул.(провул., площа) Захисників України

місто(селище, село) Чернігів

Масштаб = 1:200 по

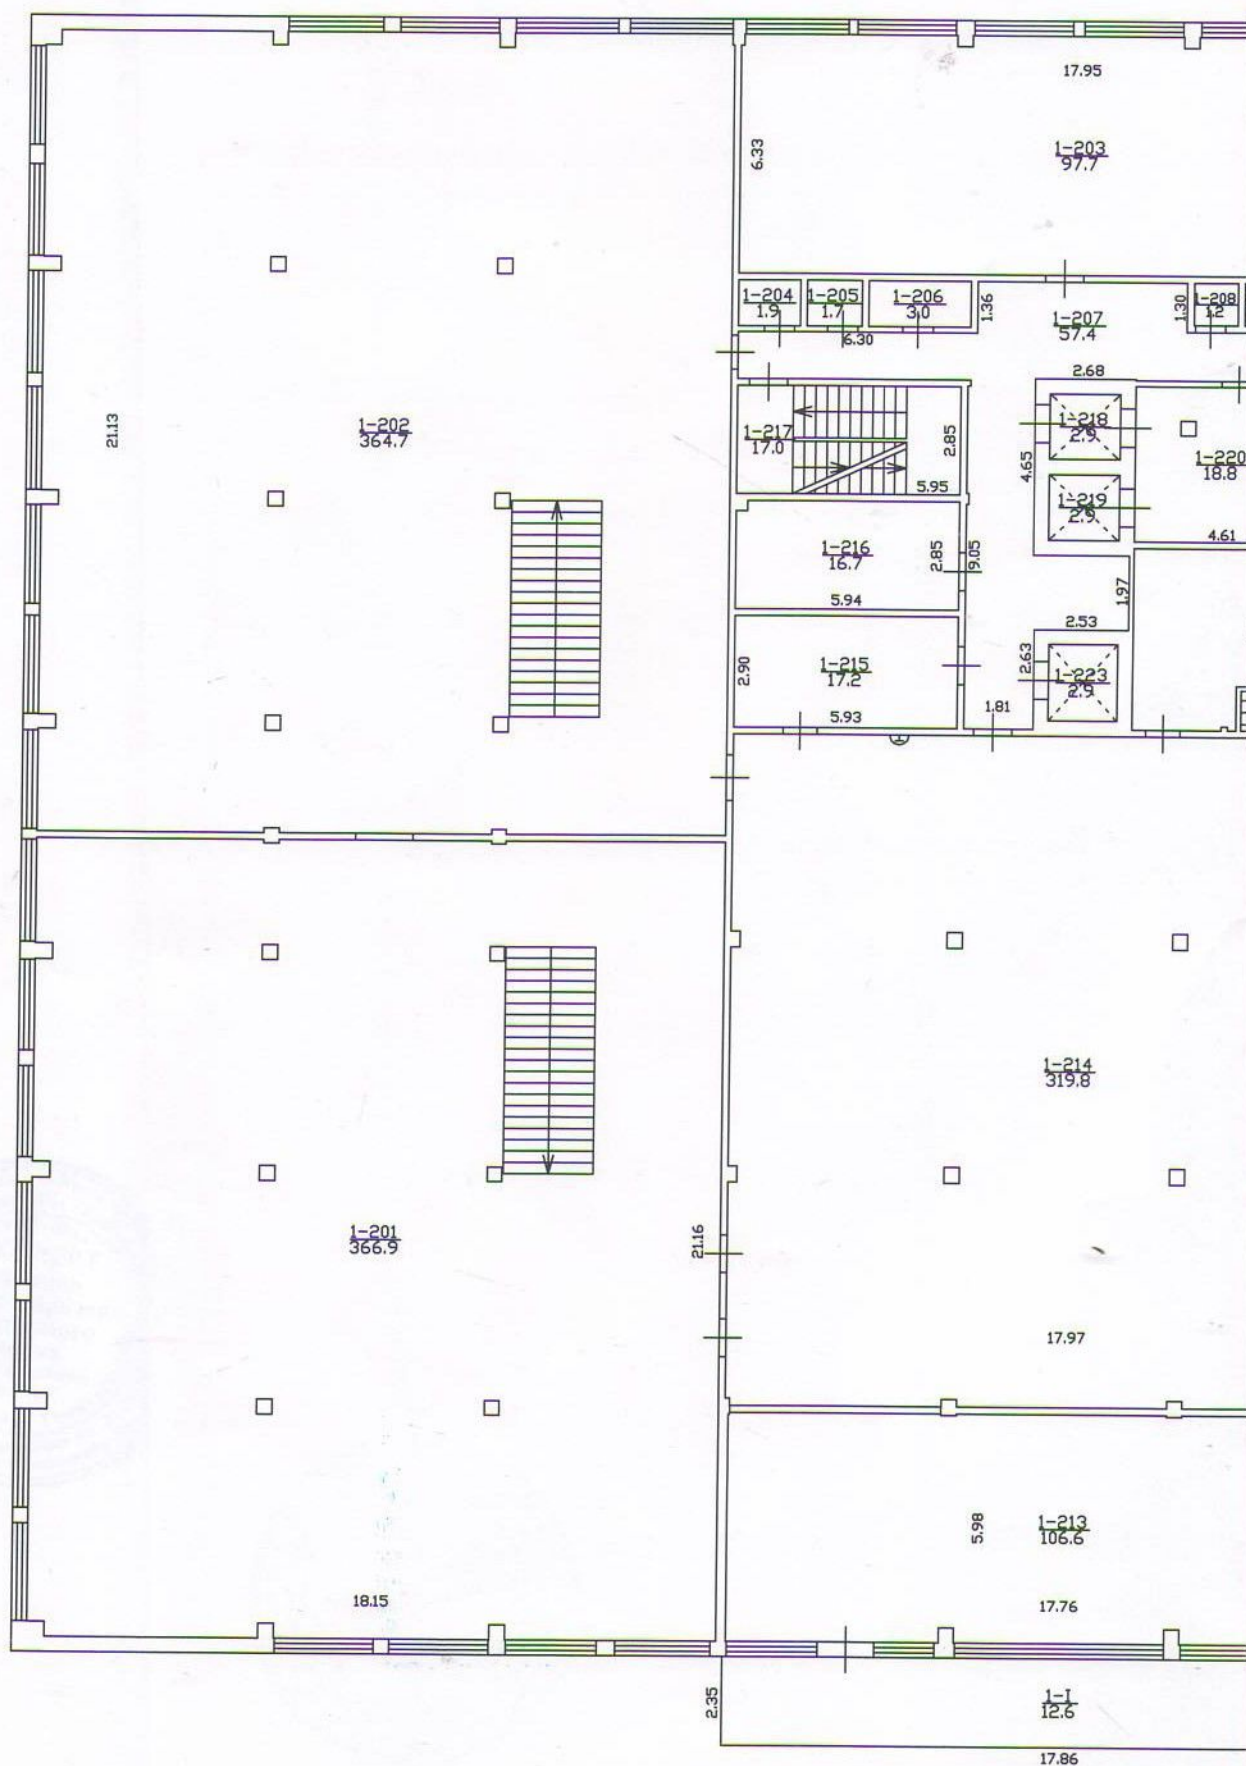


ПЛАН
поверхів громадського будинку "3-3"
їдальня
(призначення)

вул.(провул., площа) Захисників України

№ 25

місто(селище, село) Чернігів

Масштаб = 1:200 поверх 3

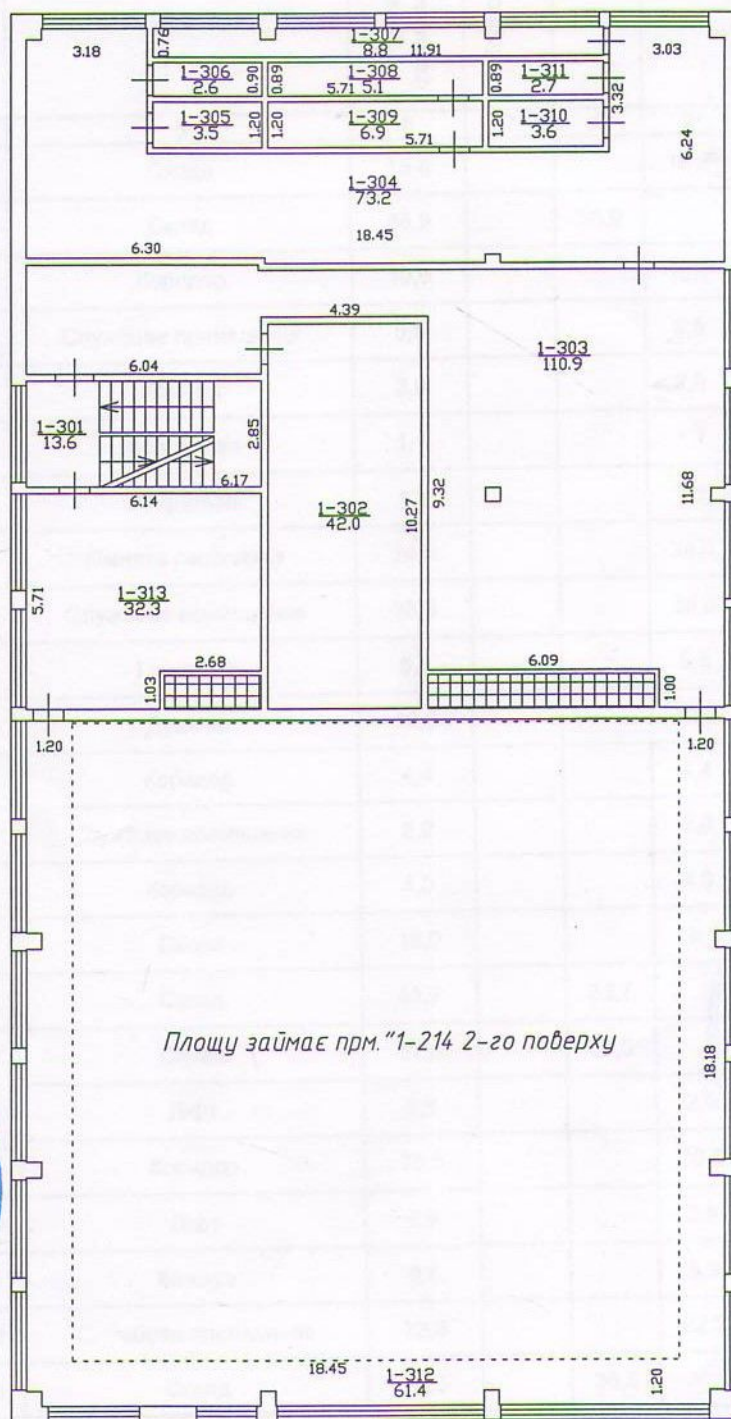

ЕКСПЛІКАЦІЯ
приміщень до плану поверхів громадського будинку № 25 літер " 3-3 "
вулиця **Захисників України**
місто **Чернівці**

Літер	Поверхи	Номери груп приміщень	Номери приміщень	Призначення приміщень	Загальна площа приміщень (підрахована за формулами розрахунку площі) (кв. м.)	Площа приміщень			Площа літніх приміщень	Площа приміщень загального користування	Самостійно збудована, переобладнана площа приміщень (кв. м.)	Примітки
						Корисна (сума основної та допоміжної)	Основна	Допоміжна				
1	2	3	4	5	6	7	8	9	10	11	12	13
3-3	підв.	1	001	Сходи	18,8			18,8				
			002	Склад	35,9		35,9					
			003	Коридор	10,6			10,6				
			004	Службове приміщення	9,5			9,5				
			005	Комора	2,9			2,9				
			006	Вбиральня	1,1			1,1				
			007	Вбиральня	1,1			1,1				
			008	Кімната персоналу	24,0			24,0				
			009	Службове приміщення	38,0			38,0				
			010	Гардероб	5,5			5,5				
			011	Душова	10,9			10,9				
			012	Коридор	4,4			4,4				
			013	Службове приміщення	3,9			3,9				
			014	Коридор	4,0			4,0				
			015	Сходи	16,0			16,0				
			016	Склад	53,7		53,7					
			017	Склад	67,0		67,0					
			018	Ліфт	2,9			2,9				
			019	Коридор	70,5			70,5				
			020	Ліфт	2,9			2,9				
			021	Комора	8,5			8,5				
			022	Службове приміщення	22,6			22,6				
			023	Склад	36,5		36,5					
			024	Коридор	14,8			14,8				
			025	Холодильна камера	11,9			11,9				



			026	Холодильна камера	12,4		12,4				
			027	Склад	40,2		40,2				
			028	Коридор	15,5			15,5			
			029	Сходи	18,2			18,2			
			030	Склад	16,9		16,9				
			031	Холодильна камера	26,4			26,4			
			032	Холодильна камера	42,3			42,3			
			033	Холодильна камера	29,3			29,3			
			034	Холодильна камера	18,6			18,6			
			035	Склад	135,6		135,6				
			036	Склад	53,2		53,2				
			037	Службове приміщення	6,7			6,7			
			038	Службове приміщення	10,6			10,6			
			039	Службове приміщення	16,6			16,6			
			040	Службове приміщення	5,6			5,6			
			041	Службове приміщення	8,7			8,7			
			042	Службове приміщення	19,5			19,5			
			043	Коридор	4,9			4,9			
			044	Вбиральня	4,3			4,3			
			045	Коридор	4,5			4,5			
			046	Вмивальник	1,6			1,6			
			047	Душова	2,0			2,0			
			048	Склад	49,9		49,9				
			049	Коридор	10,7			10,7			
			050	Склад	25,8		25,8				
			051	Душова	54,2			54,2			
			052	Склад	89,4		89,4				
	1	1	101	Тамбур	11,0			11,0			
			102	Тамбур	11,0			11,0			
			103	Хол	400,7			400,7			
			104	Кухня	197,5		197,5				
			105	Цех	18,1		18,1				
			106	Цех	54,7		54,7				
			107	Цех	17,7		17,7				
			108	Цех	35,5		35,5				
			109	Цех	36,5		36,5				



			110	Цех	17,4		17,4					
			111	Сходи	19,0			19,0				
			112	Венткамера	3,4			3,4				
			113	Венткамера	4,8			4,8				
			114	Венткамера	6,5			6,5				
			115	Венткамера	22,3			22,3				
			116	Цех	32,3		32,3					
			117	Цех	35,7		35,7					
			118	Цех	66,8		66,8					
			119	Ліфт	2,9			2,9				
			120	Коридор	25,3			25,3				
			121	Тамбур	5,9			5,9				
			122	Підсобне приміщення	12,2			12,2				
			123	Хол	44,8			44,8				
			124	Сходи	18,7			18,7				
			125	Склад	25,6		25,6					
			126	Тамбур	1,9			1,9				
			127	Цех	16,6		16,6					
			128	Цех	17,9		17,9					
			129	Цех	17,5		17,5					
			130	Цех	17,6		17,6					
			131	Цех	17,6		17,6					
			132	Хол	52,2			52,2				
			133	Цех	36,2		36,2					
			134	Мийня	9,0			9,0				
			135	Підсобне приміщення	18,0			18,0				
			136	Хол	118,3			118,3				
			137	Цех	22,7		22,7					
			138	Сходи	7,2			7,2				
			139	Вмивальник	19,9			19,9				
			140	Сходи	47,0			47,0				
			141	Цех	24,3		24,3					
			142	Цех	36,0		36,0					
			143	Цех	59,3		59,3					
			144	Сходи	8,0			8,0				
			145	Підсобне приміщення	12,0			12,0				



			146	Комора	1,9		1,9				
			147	Комора	3,2		3,2				
			148	Підсобне приміщення	12,1		12,1				
			149	Ліфт	2,9		2,9				
			150	Ліфт	2,9		2,9				
			151	Ліфт	2,9		2,9				
			152	Коридор	211,2		211,2				
			153	Сходи	16,6		16,6				
			154	Цех	15,5	15,5					
			155	Цех	14,9	14,9					
			156	Цех	13,4	13,4					
			157	Вмивальник	20,1		20,1				
			158	Сходи	7,4		7,4				
			159	Цех	15,9	15,9					
			160	Цех	20,4	20,4					
			161	Сходи	47,3		47,3				
			162	Цех	15,8	15,8					
			163	Мийня	7,7		7,7				
			164	Сходи	8,0		8,0				
			165	Підсобне приміщення	6,9		6,9				
			166	Мийня	11,7		11,7				
			167	Мийня	11,6		11,6				
			168	Підсобне приміщення	6,0		6,0				
			169	Мийня	9,2		9,2				
			170	Мийня	8,7		8,7				
	2	1	1	Балкон	12,6		12,6				
			201	Зал	366,9	366,9					
			202	Зал	364,7	364,7					
			203	Цех	97,7	97,7					
			204	Комора	1,9		1,9				
			205	Комора	1,7		1,7				
			206	Комора	3,0		3,0				
			207	Коридор	57,4		57,4				
			208	Комора	1,2		1,2				
			209	Комора	1,4		1,4				
			210	Комора	13,2		13,2				



		211	Зал	364,3		364,3					
		212	Зал	364,5		364,5					
		213	Зал	106,6		106,6					
		214	Зал	319,8		319,8					
		215	Службове приміщення	17,2		17,2					
		216	Службове приміщення	16,7		16,7					
		217	Сходи	17,0		17,0					
		218	Ліфт	2,9		2,9					
		219	Ліфт	2,9		2,9					
		220	Коридор	18,8		18,8					
		221	Цех	11,2		11,2					
		222	Підсобне приміщення	32,4		32,4					
		223	Ліфт	2,9		2,9					
3	1	301	Сходи	13,6		13,6					
		302	Венткамера	42,0		42,0					
		303	Службове приміщення	110,9		110,9					
		304	Венткамера	73,2		73,2					
		305	Венткамера	3,5		3,5					
		306	Венткамера	2,6		2,6					
		307	Венткамера	8,8		8,8					
		308	Венткамера	5,1		5,1					
		309	Венткамера	6,9		6,9					
		310	Венткамера	3,6		3,6					
		311	Венткамера	2,7		2,7					
		312	Службове приміщення	61,4		61,4					
		313	Службове приміщення	32,3		32,3					
			Всього по будівлі	5946,7	5934,1	3499,2	2434,9	12,6			

27.07.2018 р.

Склав Марченко Р.Г.



Характеристика будинку, господарських будівель та споруд

Літер	Назва об'єкта	Рік побудови	Опис основних конструктивних елементів						Інженерне обладнання						Площа (кв. м.)	Висота (м.)	Об'єм (куб. м.)	
			Фундамент	Стіни	Покрівля	Перекрыття	Підлога	Сходи	Електрика	Водопровід	Каналізація	Газопровід	Вид опалення	Ліфт				Сміттєпров.
1	2	3	4	5	6	7	8	9	10	11	12	13	14	15	16	17	18	19
3-3	Ідальня (1 поверх)		цегла	цегла	руберойд	з/б моноліт	плитка	з/б марші	так	так	так	ні	так	так		2394,4	4,17	9985
	2 поверх								так	так	так	ні	так	так		2392,7	4,10	9810
	3 поверх								так	так	так	ні	так	так		720,1	3,24	2333
31	підвал			цегла		з/б моноліт	цемент	з/б марші	так	так	так	ні	так	так		1408,4	2,90	4084
32	ганок															45,0		
33	ганок															3,8		
34	ганок															22,3		
35	ганок															17,5		
36	ганок															3,1		
37	ганок															4,8		
38	ганок															18,0		
39	балкон															42,0		

