


Схема розміщення сезонних об'єктів сфери торгівлі, послуг, відпочинку та розваг в парку Топільче

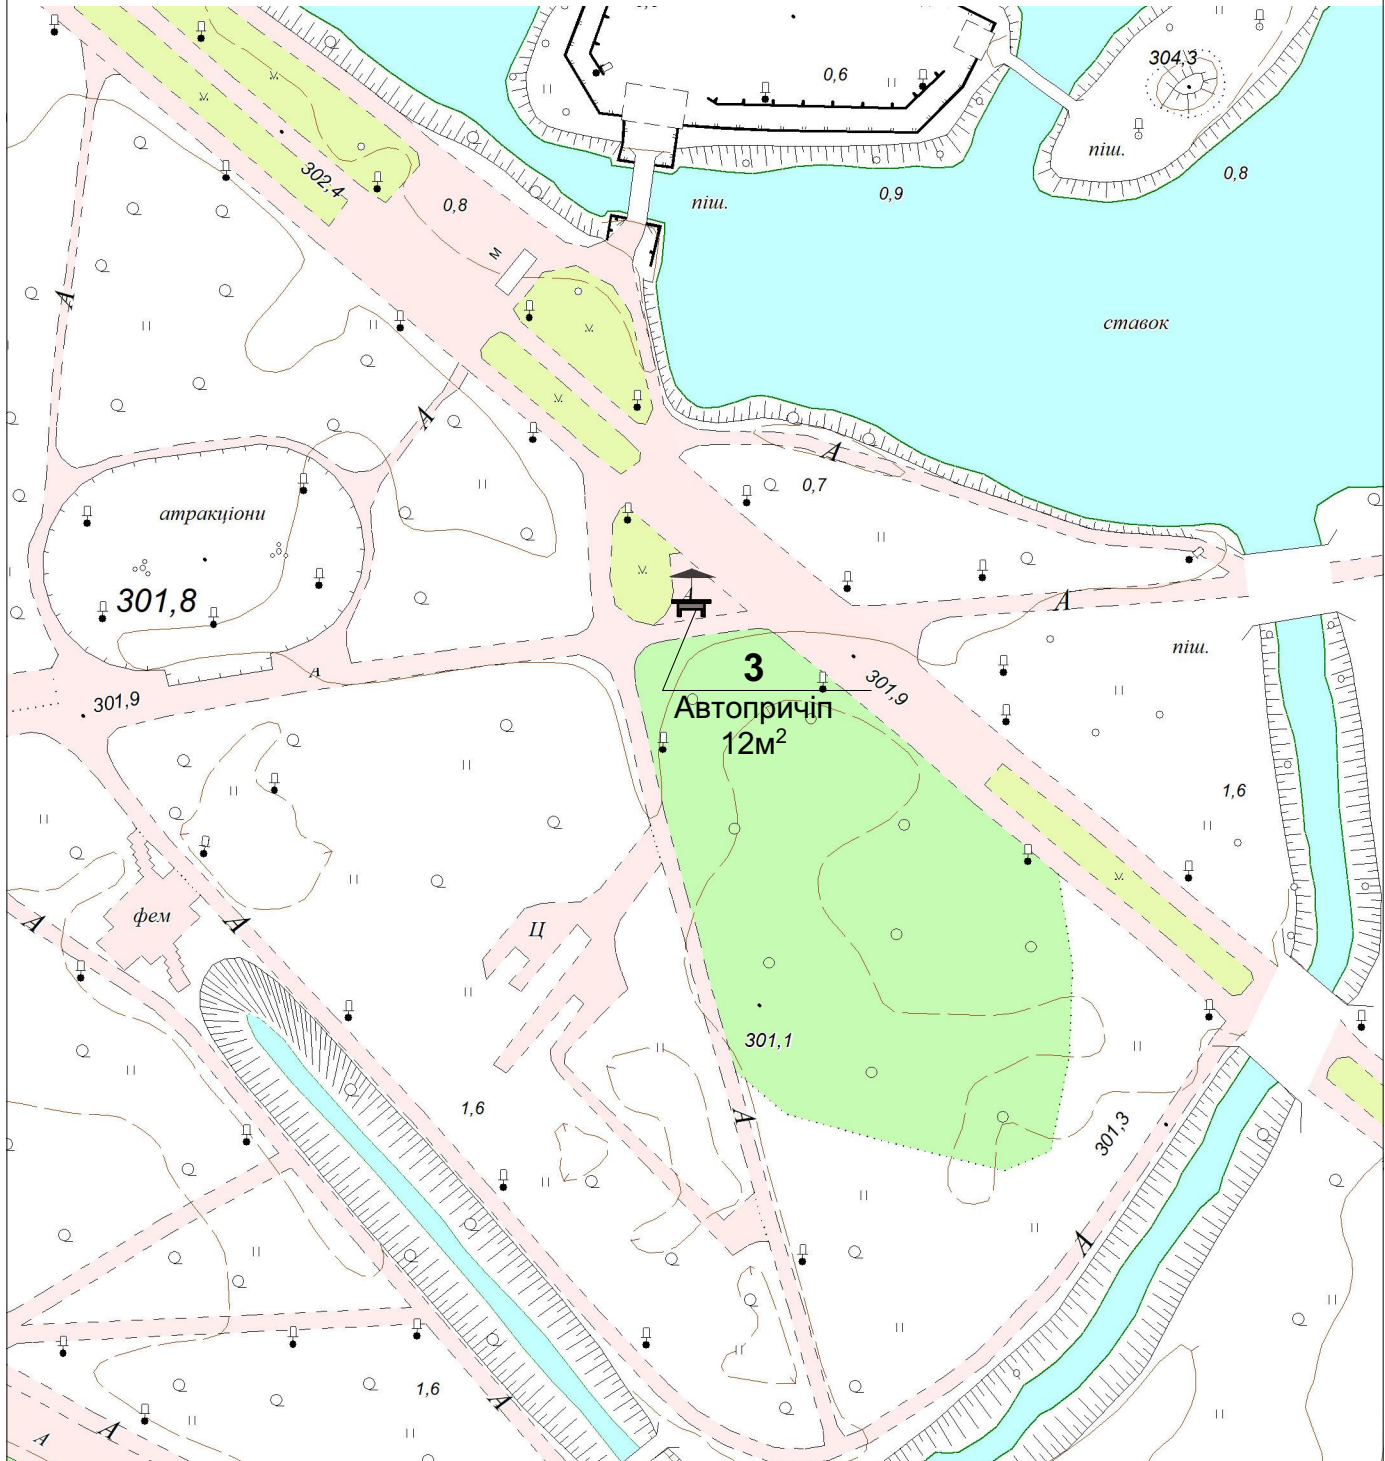

						-2021		
						Схема розміщення сезонних об'єктів сфери торгівлі, послуг, відпочинку та розваг в парку "Топільче"		
Зм.	Кіл.	Арк.	№	Підпис	Дата	стадія	аркуш	аркушів
Нач. КП "Місто"	Сорівка					ЕП		
Архітектор	Підвальний					Схема М. 1:1000		КП "МІСТО" м. Тернопіль