


План
"Адмінбудівля"
(призначення)
будинку № 71 літер "А" вул(проспект, площа) Визволителів
місто (селище, село) Рубіжне
Літера "А" Поверх 5
Масштаб 1:200

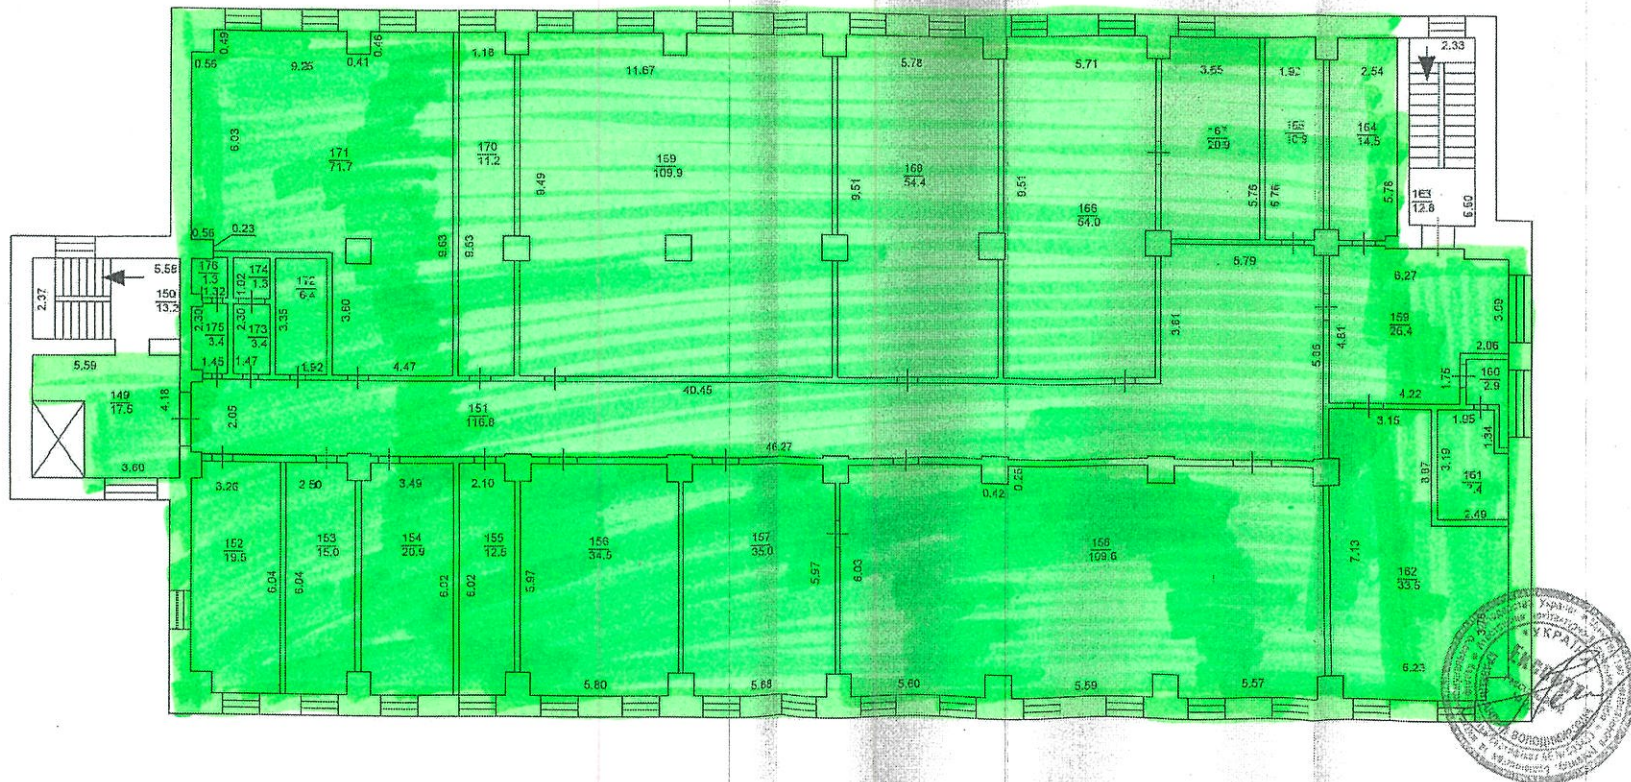

План
 "Адмінбудівля"
 (призначення)
 будинку № 71 літер "А" вул(проспект) площі Визволителів
 місто (селище, село) Рубіжне

Літера "А" Поверх 4

Масштаб 1:200

