


ПЛАН

БУДИНКУ ЛІТЕР А1. 15 БУЛ. (ПРОВУЛ., ПЛОЩА) Шкільна

МІСТО (СЕЛИЩЕ, СЕЛО) Кирово

МАСШТАБ 1:100 (200)

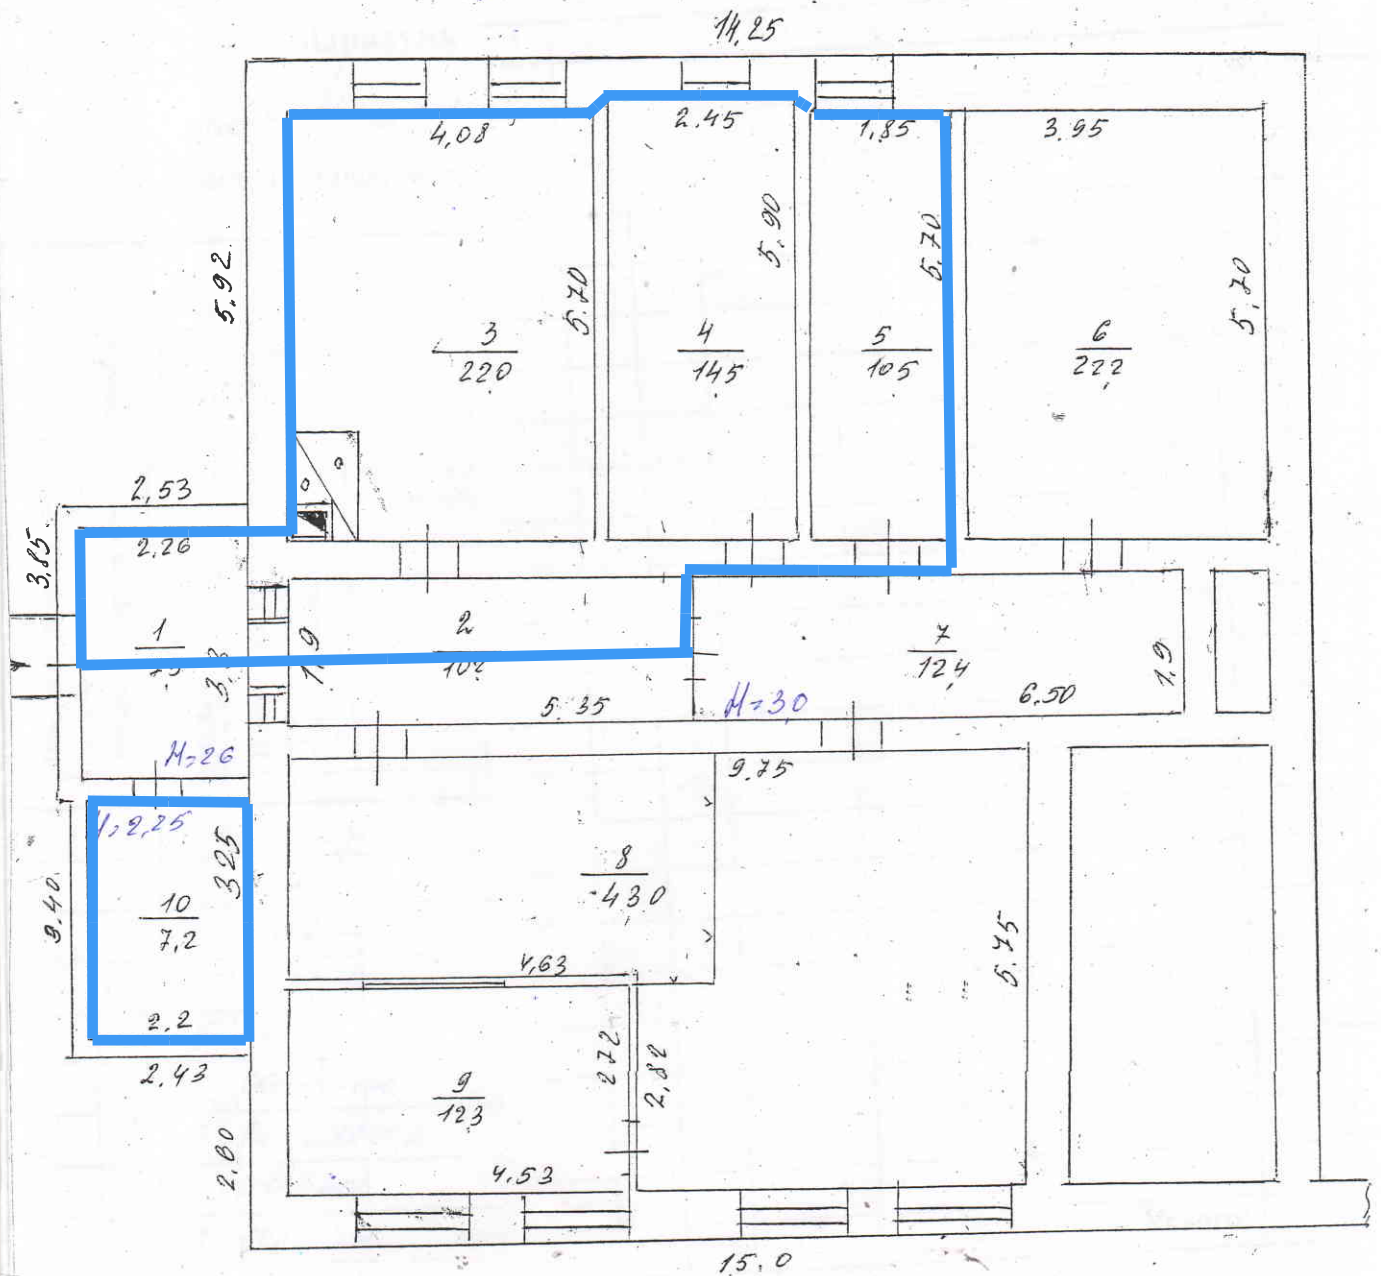

БЮРО ТЕХНІЧНОЇ ІНВЕНТАРИЗАЦІЇ		
НАЧ. БТІ	І.В. Андрушова	
ВИКОНАВ	І.В. Ціганова	
ПЕРЕВІРНИК	Кабанець М.М.	
04	04	2011