



УКРАЇНА

КОМУНАЛЬНЕ ПІДПРИЄМСТВО

«ЛУБЕНСЬКЕ МІЖРАЙОННЕ БЮРО ТЕХНІЧНОЇ ІНВЕНТАРИЗАЦІЇ»

37500, м. Лубни, Володимирський майдан, 4/1

Тел. (099) 515-66-06, (096) 733-99-48, email: kacman2341@gmail.com, btilubny@i.ua

ТЕХНІЧНИЙ ПАСПОРТ

на об'єкт нерухомого майна



КОМУНАЛЬНЕ ПІДПРИЄМСТВО
«ЛУБЕНСЬКЕ МІЖРАЙОННЕ БЮРО ТЕХНІЧНОЇ ІНВЕНТАРИЗАЦІЇ»

37500, Полтавська обл., м. Лубни, майдан Володимирський 4/1
Тел.: моб. (099) 515-66-06; (096) 733- 99-48 ; kacman2341@gmail.com
(найменування суб'єкта господарювання, місцезнаходження, код за ЄДРПОУ, контактна інформація (телефон, e-mail))

Інвентаризаційна справа № _____ 468 _____

ТЕХНІЧНИЙ ПАСПОРТ
на громадський будинок з
господарськими (допоміжними) будівлями та спорудами

Вулиця (провулок, площа) **Верстатобудівників, № 19,**
місто (селище, село) **Лубни ,**
район
область **Полтавська**

Замовник технічної інвентаризації або уповноважена ним особа (прізвище, ім'я, по батькові фізичної особи або найменування юридичної особи)
Головне управління статистики у Полтавській області

Паспорт виготовлено станом на

"15" листопада 2019 року

Керівник суб'єкта господарювання

Виконав

Перевірив



Кисляк Д.С.
(П. І. Б.)


(підпис)
(Беркут Ю.П. АЕ №001506)
(П. І. Б., серія, номер кваліфікаційного сертифіката)

(підпис)
(Беркут Ю.П. АЕ №001506)
(П. І. Б., серія, номер кваліфікаційного сертифіката)

СХЕМА РОЗТАШУВАННЯ БУДІВЕЛЬ ТА СПОРУД

провулок Верстатобудівників, № 19
місто Лубни
область Полтавська

Масштаб 1:500

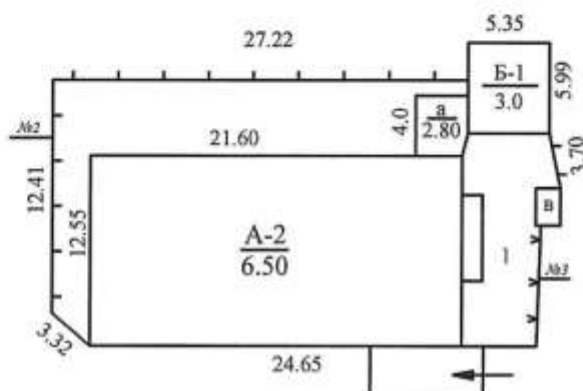


провулок Верстатобудівників

Експлікація							
Літер за планом	Назва будинку, господарських будівель та споруд	Площа земельної ділянки					Примітка
		загальна площа	усього під забудовою	під основною будівлею	під господарською будівлею	під двором	
1	2	3	4	5	6	7	8
А-2	Нежитлова будівля	621	390	354	36	231	
а	Котельня						
Б-1	Гараж						
В	Вбиральня						
№ 2,3	Огорожа						
І	Замощення						


ПЛАН ГРОМАДСЬКОГО БУДИНКУ
 провулок Верстатобудівників будинок 19
 місто Лубни
 область Полтавська
 Масштаб 1:100

ПІДВАЛ

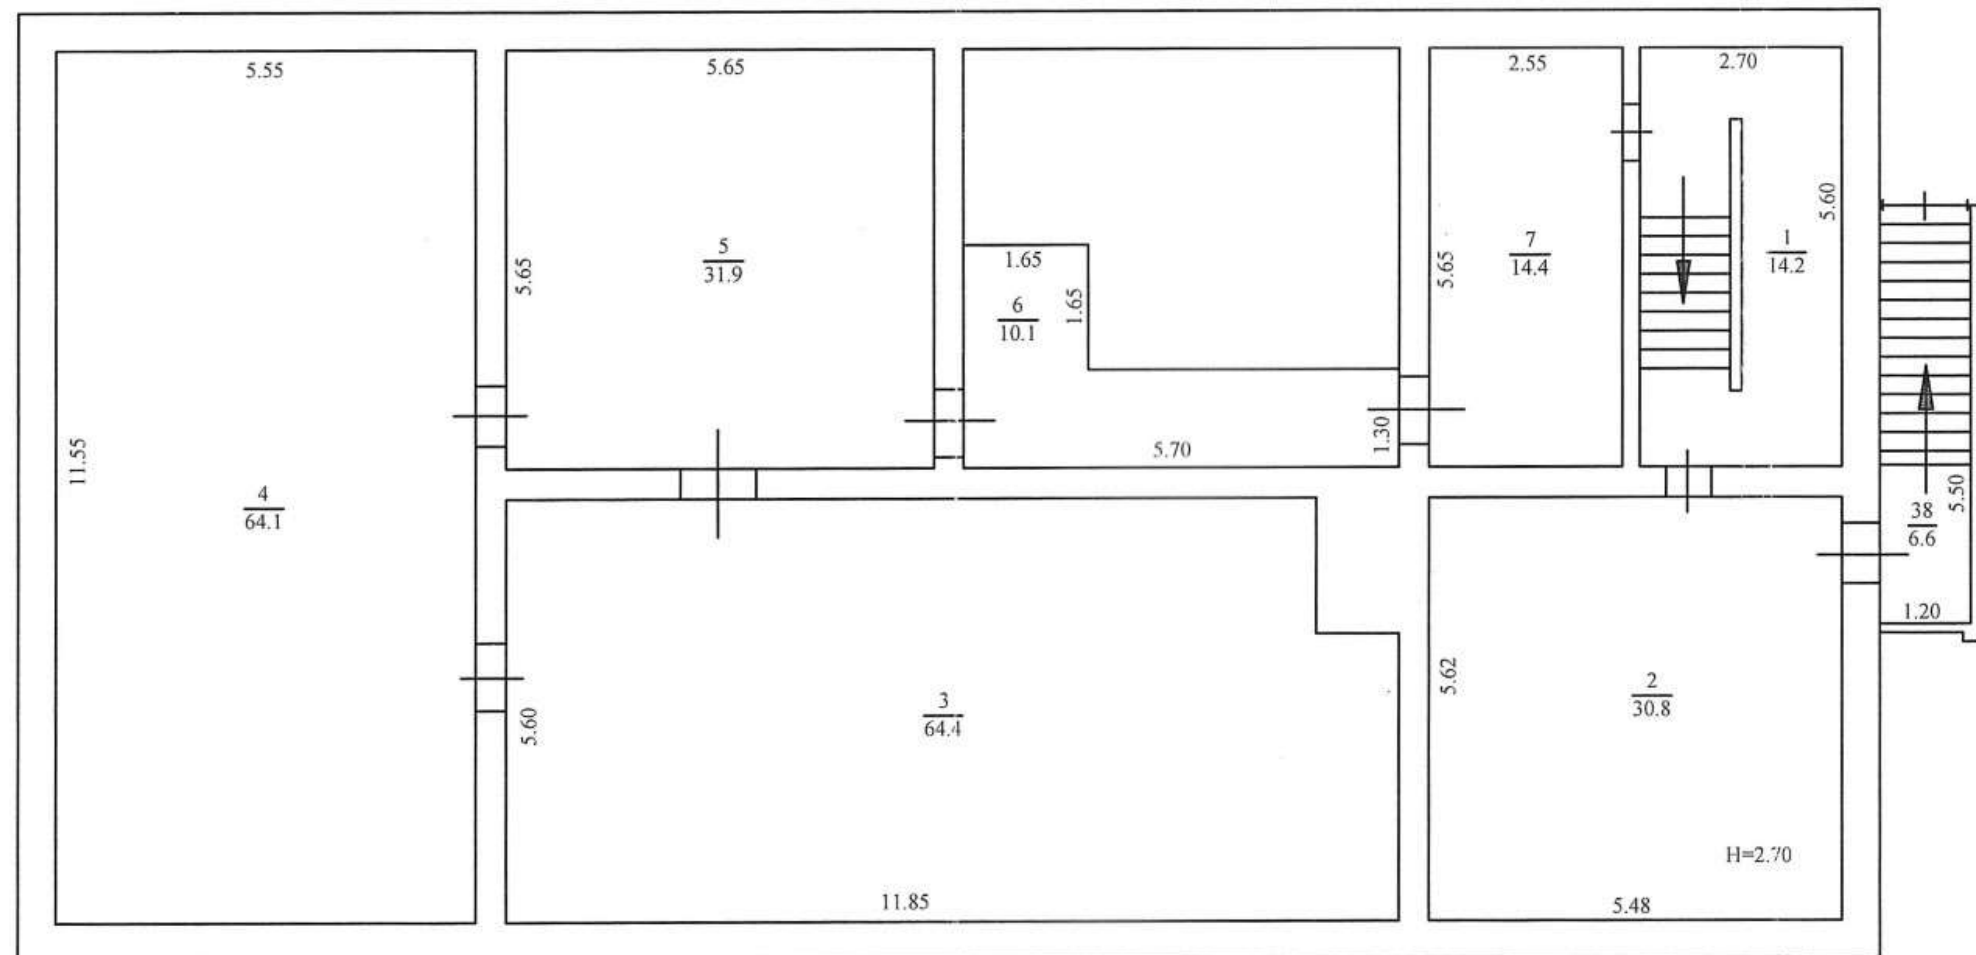


ПЛАН ГРОМАДСЬКОГО БУДИНКУ
 провулок Верстатобудівників будинок 19
 місто Лубни
 область Полтавська
 Масштаб 1:100

1-й поверх

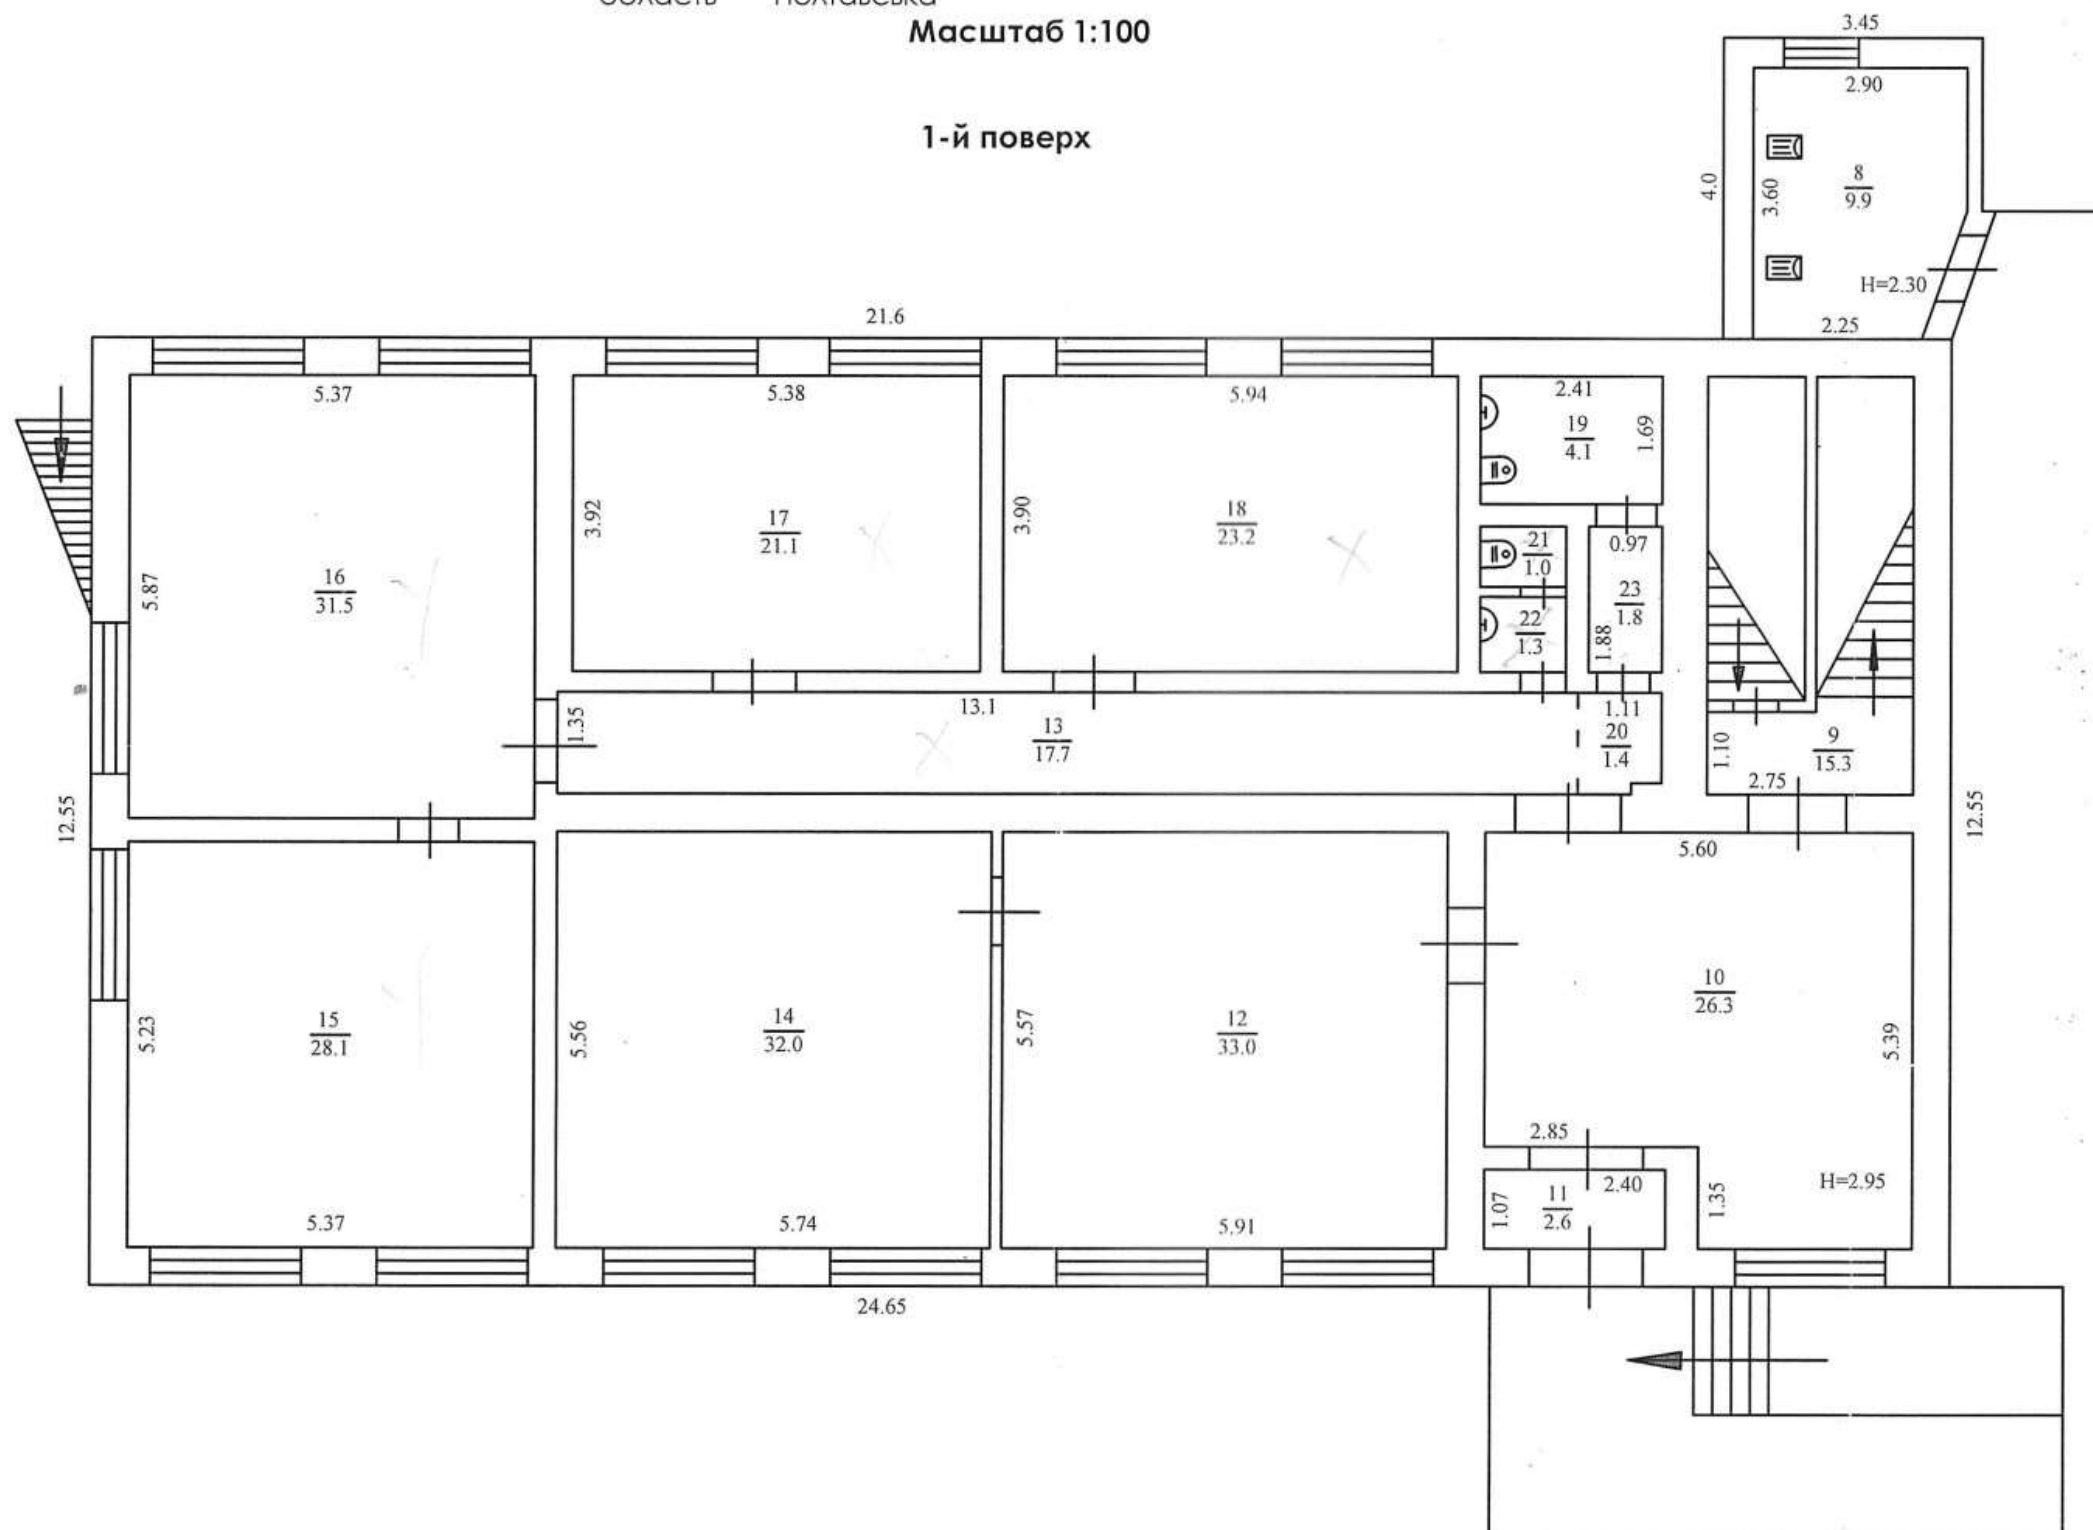

ПЛАН ГРОМАДСЬКОГО БУДИНКУ
 провулок Верстатобудівників будинок 19
 місто Лубни
 область Полтавська
 Масштаб 1:100

2-й поверх

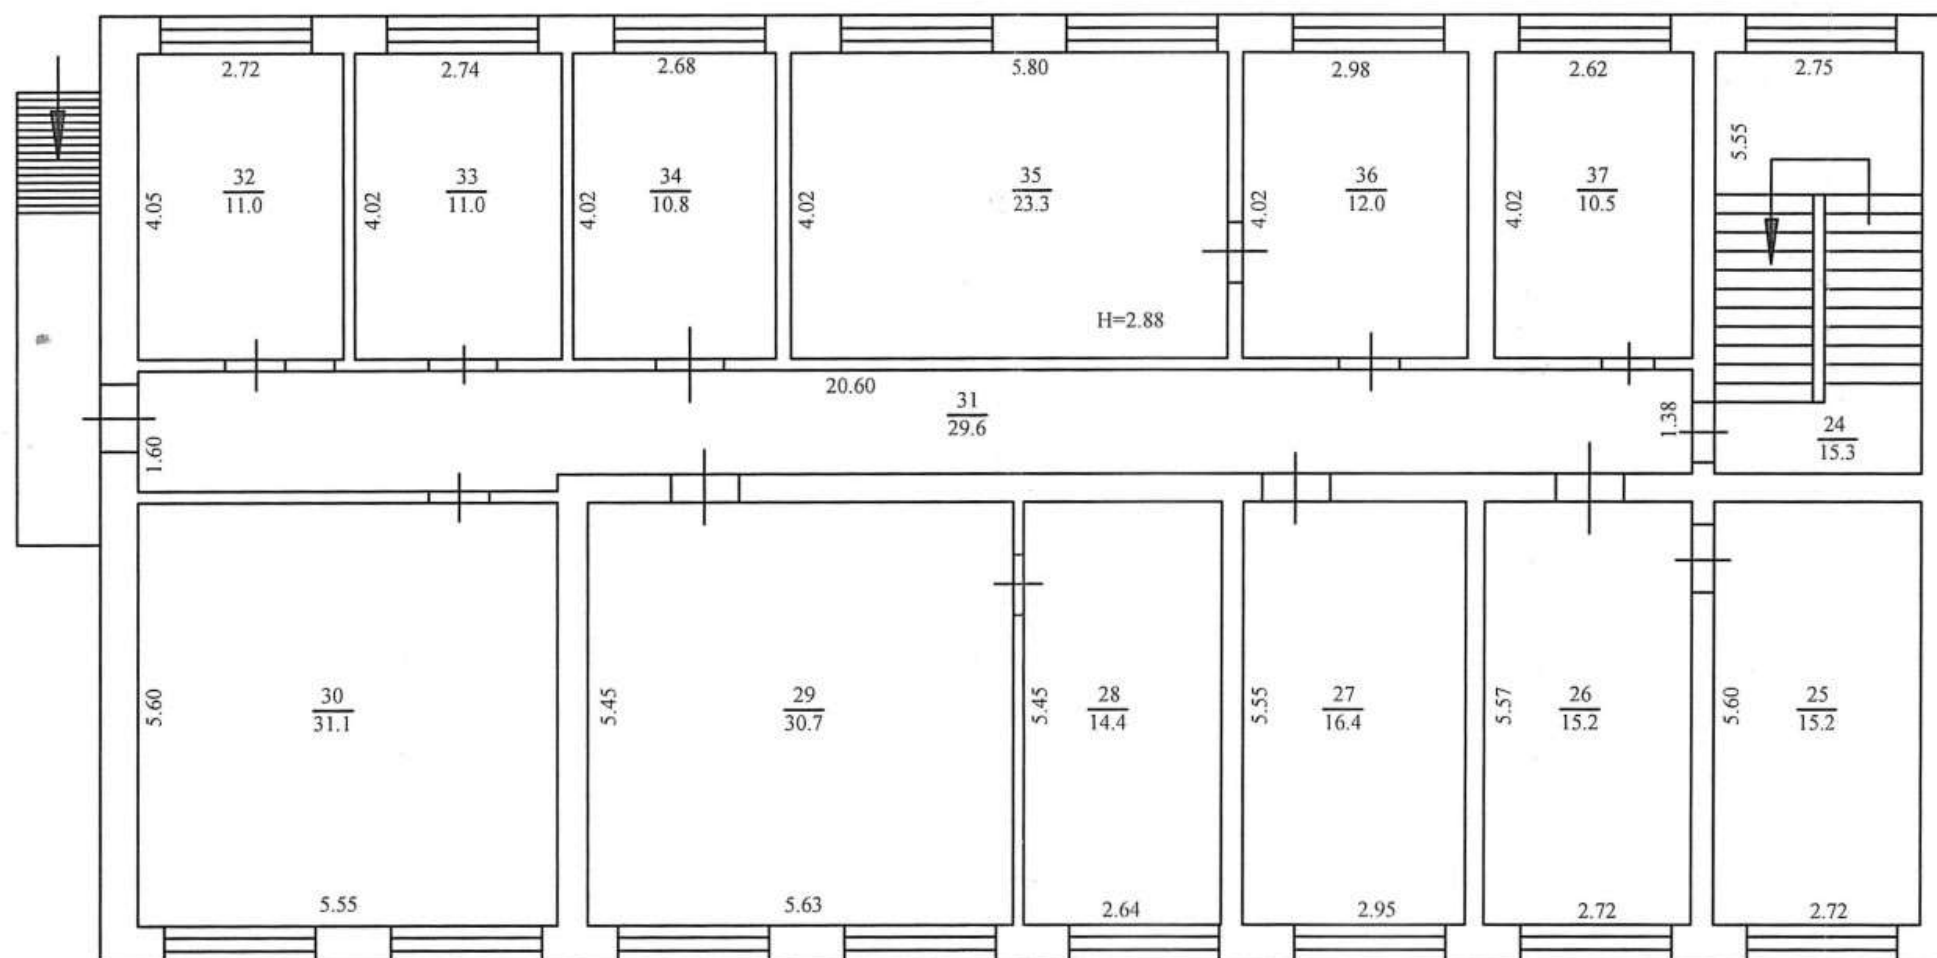

ЕКСПЛІКАЦІЯ приміщень громадського будинку

Нежитлова будівля літера "А-2" (призначення)

Вулиця (провулок, площа) Верстатобудівників, № 19,
місто (селище, село) Лубни,
область Полтавська

Літера	Поверх	Номери відокремлени	Номери приміщень	Призначення приміщень	Загальна площа приміщень, підрахована	Площа (кв. м)				Примітки	
						основна	допоміжна (підсобна)	літніх, неопалюваних приміщень	площа приміщень загального користування		
1	2	3	4	5	6	7	8	9	10	11	
А-2	підвал		1	сходи	14,2		14,2			пф	
			2	підвал	30,8		30,8			пф	
			3	підвал	64,4		64,4			пф	
			4	підвал	64,1		64,1			пф	
			5	підвал	31,9		31,9			пф	
			6	підвал	10,1		10,1			пф	
			7	підвал	14,4		14,4			пф	
			38	сходи	6,6		6,6			пф	
					Усього по підвалу:	236,5		236,5			
1		8	котельня	9,9	9,9					пф	
		9	ходи	15,3		15,3				пф	
		10	вестибюль	26,3		26,3				пф	
		11	коридор	2,6		2,6				пф	
		12	кабінет	33,0	33,0					пф	
		13	коридор	17,7		17,7				ст	
		14	кабінет	32,0	32,0					пф	
		15	кабінет	28,1	28,1					ст	
		16	кабінет	31,5	31,5					ст	
		17	кабінет	21,1	21,1					ст	
		18	кабінет	23,2	23,2					ст	
		19	вбиральня	4,1		4,1				пф	
		20	коридор	1,4		1,4				пф	
		21	вбиральня	1,0		1,0				ст	
		22	санвузол	1,3		1,3				ст	
		23	коридор	1,8		1,8				пф	
				Усього по 1 поверху:	250,3	178,8	71,5				
			24	сходи	15,3		15,3				пф
			25	кабінет	15,2	15,2					пф
			26	кабінет	15,2	15,2					пф
			27	кабінет	16,4	16,4					пф
			28	кабінет	14,4	14,4					пф
			29	кабінет	30,7	30,7					пф
			30	кабінет	31,1	31,3					пф
			31	коридор	29,6		29,6				пф
			32	кабінет	11,0	11,0					пф
			33	кабінет	11,0	11,0					пф
			34	кабінет	10,8	10,8					пф
			35	кабінет	23,3	23,3					пф
			36	кабінет	12,0	12,0					пф
			37	кабінет	10,5	10,5					пф
				Усього по 1 поверху:	246,5	201,6	44,9				
	Усього по будівлі:					733,3	380,4	352,9			


ПЛАН ГРОМАДСЬКОГО БУДИНКУ

провулок
місто
область

Верстатобудівників
Лубни
Полтавська

будинок 19

Масштаб 1:100

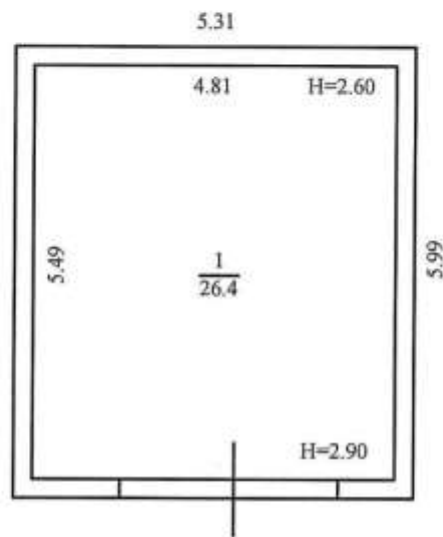

ХАРАКТЕРИСТИКА
громадського будинку з господарськими (допоміжними) будівлями та спорудами

Літер а	Назва будівель та споруд	Рік спору д- ження / рекон- струкц ії	Опис основних конструктивних елементів						Інженерне обладнання							Висо та (м)	Площа основи (забу- дови) (кв. м)	Об'є м (куб. м)
			фунда- мент	стіни	пок- рівля	перек- риття	під- лога	схо- - ди	елект - рика	вод о- про від	канал і- зація	газо- провід	ліф т	смі тте- про від	вид опа- лення			
1	2	3	4	5	6	7	8	9	10	11	12	13	14	15	16	17	18	19
А-2	Нежитлова будівля	1972	бутобетон	цегла	рулоно бітум	з/б плити	ліно леум	так	так	так	-	так	-	-	водяне	6.50	354.2	2993
Б-1	Гараж	1972	бутобетон	цегла	рулоно бітум	з/б плити	асфальт	-	так	-	-	-	-	-	-	3.0	31.8	95
В	Вбиральня	1972	цегляний вигріб	цегла	шифер	-	цемент	-	-	-	-	-	-	-	-	1.8	4.0	7
№ 2,3	Огорожа	1972	-	метал. сітка	-	-	-	-	-	-	-	-	-	-	-	-	-	-
І	Замощення	1972	-	асфаль тове	-	-	-	-	-	-	-	-	-	-	-	-	-	-

" 15" листопада 2019 року

Прошнуровано та пронумеровано

91798276 / Аркушів

Виконавець

