

ПЛАН ЗЕМЕЛЬНОЇ ДІЛЯНКИ
громадського будинку
лікувально-діагностичний лікарняний корпус
 (призначення)

вул. (примітка, площа) _____


Маріїнська

№ *3*

місто (район, село) _____

Одеса

Масштаб 1:500

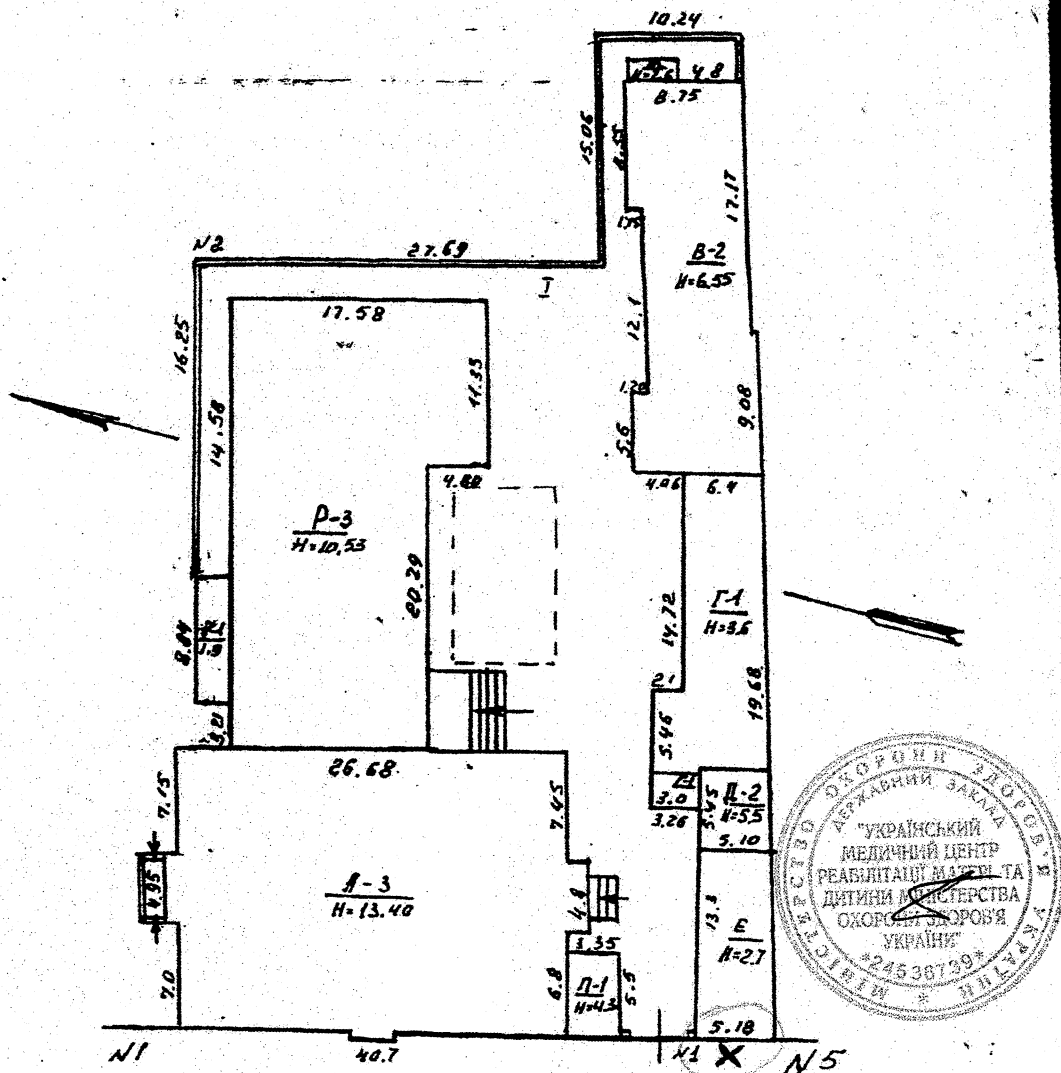

бул. Маріїнська

Державний АКТ на право постійного користування землею зор. № 224 від 29.10.2024

Експлікація

Літер за планом	Назва будинку господарських будівель та споруд	Площа земельної ділянки, у т. ч.					Примітка
		Загальна площа за документами	Загальна площа фактична	Під будівлями	Під насадженнями (сад, город)	Під двором (мостина, ґрунт)	
А, Р	<i>лікарня</i>						
В	<i>кухня</i>						
Г	<i>пральня</i>						
ЕД	<i>склад</i>						
П	<i>котельня</i>						
М	<i>сарай</i>						
І	<i>виробництва</i>						
№1	<i>ворота</i>						
№2	<i>озорожа</i>						
		2025	2025	1521		504	