

поверхів громадського будинку

літ. "А-16"

(призначення)

вулиця (провулок, площа)

Висоцького

№ 2А


місто

Дніпро

Масштаб 1:200

КОПІЯ ВІРНА

II поверх

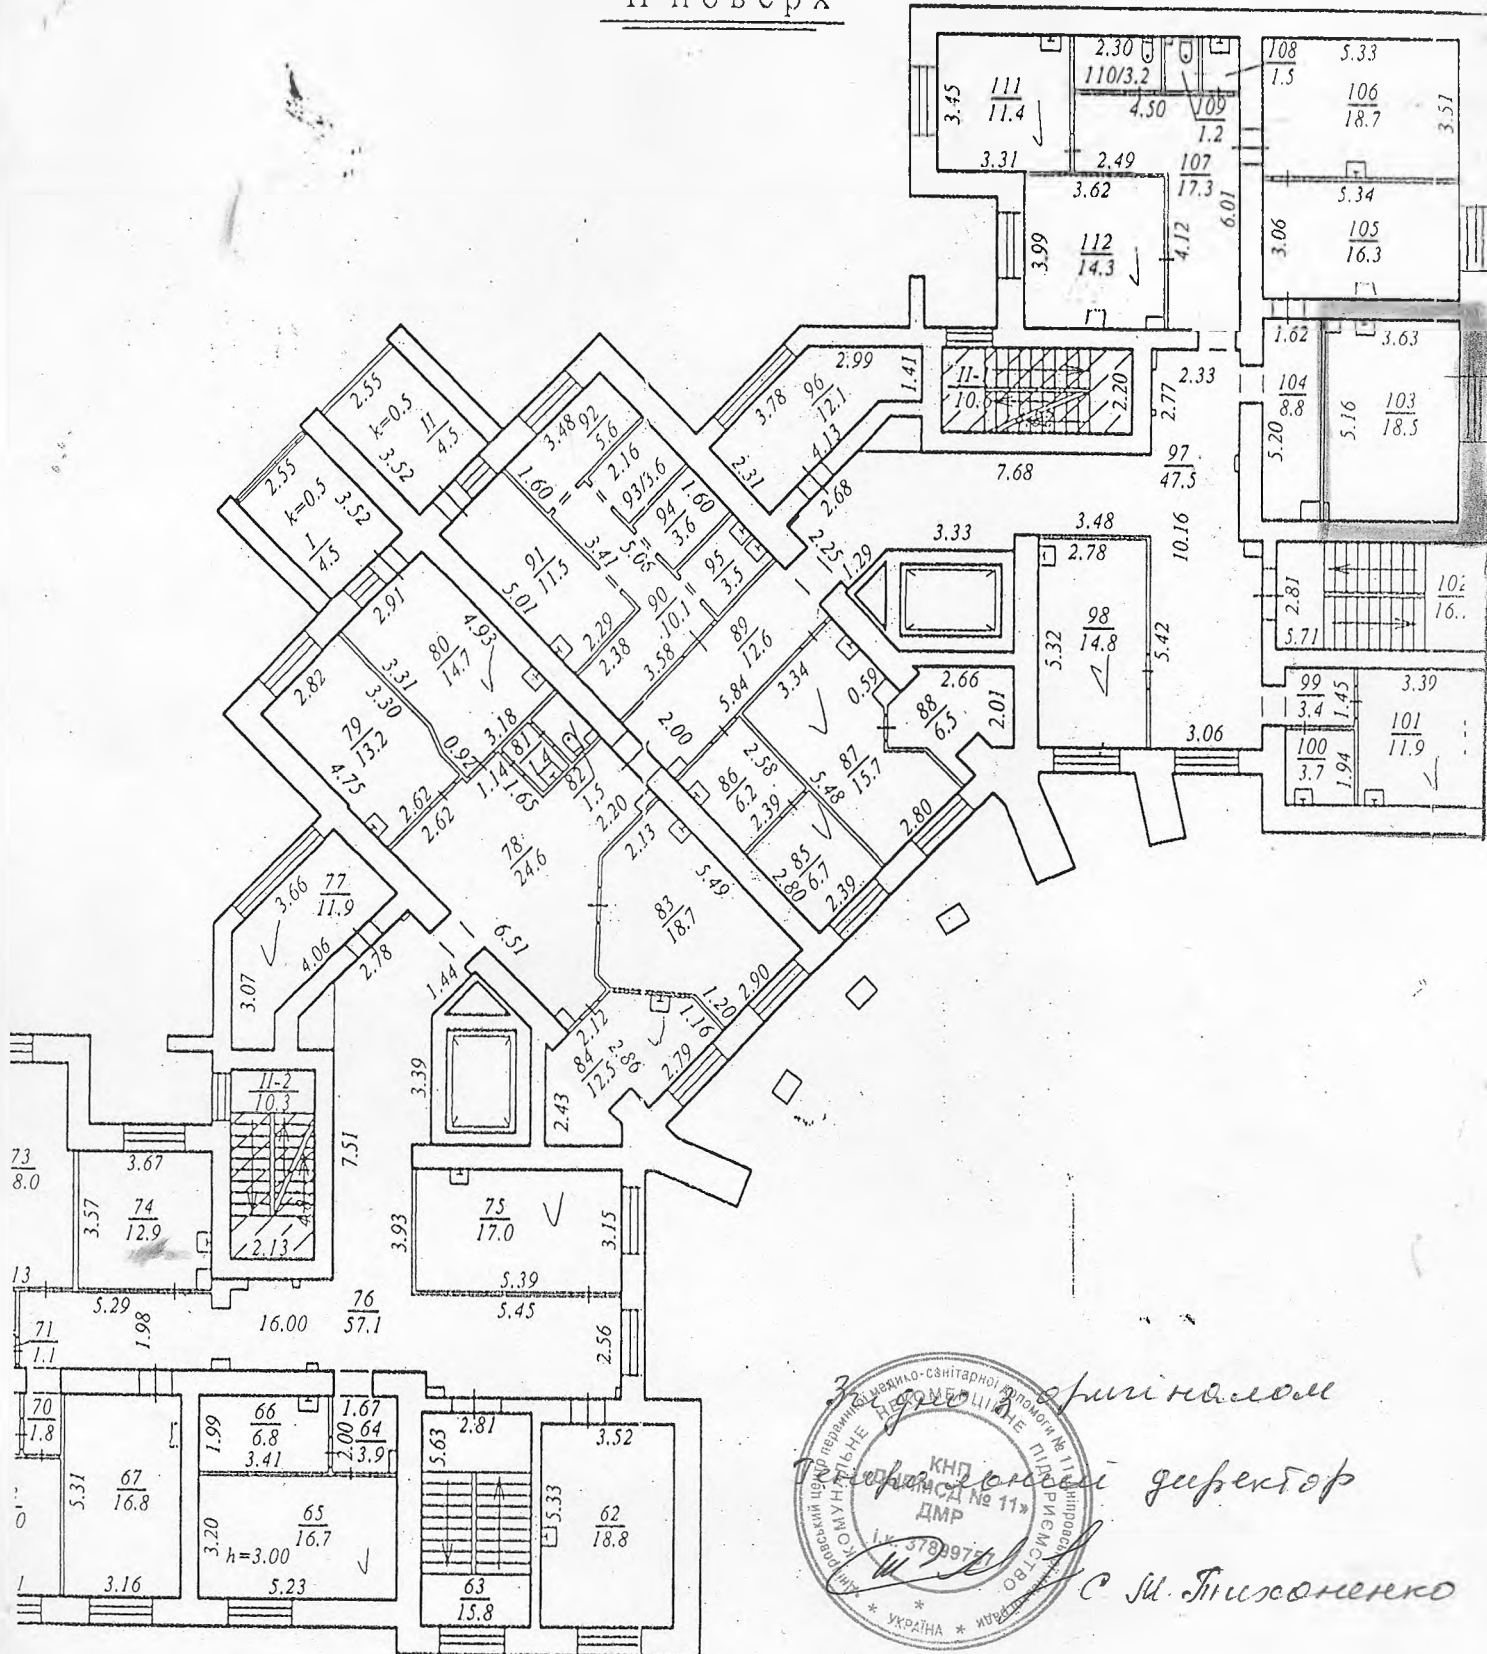

Згідно з оригіналом
Технічний директор
С. М. Тищенко

КНД
ДМР
І. 378997

УКРАЇНА