



ХМЕЛЬНИЦЬКЕ БЮРО ТЕХНІЧНОЇ ІНВЕНТАРИЗАЦІЇ

Область: Хмельницька
Район: Хмельницький
Місто: Хмельницький

Інвентаризаційна справа:
Реєстровий номер:

ТЕХНІЧНИЙ ПАСПОРТ на приміщення будинку побуту

місто: Хмельницький,

Адреса: вул. Інститутська, № 5

Замовник технічної інвентаризації або уповноважена ним особа (прізвище, ім'я та по батькові фізичної особи або найменування юридичної особи)	Місце проживання, серія і номер паспорта фізичної особи або місцезнаходження, код за ЄДРПОУ юридичної особи
Міське комунальне підприємство по утриманню нежитлових приміщень комунальної власності	м. Хмельницький, вул. Кам'янецька, буд. №2 код за ЄДРПОУ 30579655

Паспорт виготовлено:

16 лютого 2015 р.

Начальник БТІ

О. Шаповал

О. Шаповал

Виконав:

Г. Старікова
(підпис)

Г. Старікова



Сертифікат серія
АЕ №001648
№1520




ПОВЕРХОВИЙ ПЛАН
М 1:100

- 1) Пасп
- 2) Пере
такс
- 3) Посл


Загальна площа складає: 5572,7 кв.м.

Паспорт склав станом на: 16.02.2015р.

(підпис, прізвище)

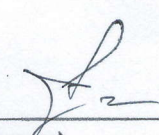
Л.Дудченко

Викоплювання з технічного паспорту
будинку побуту по вул. Інститутській, 5

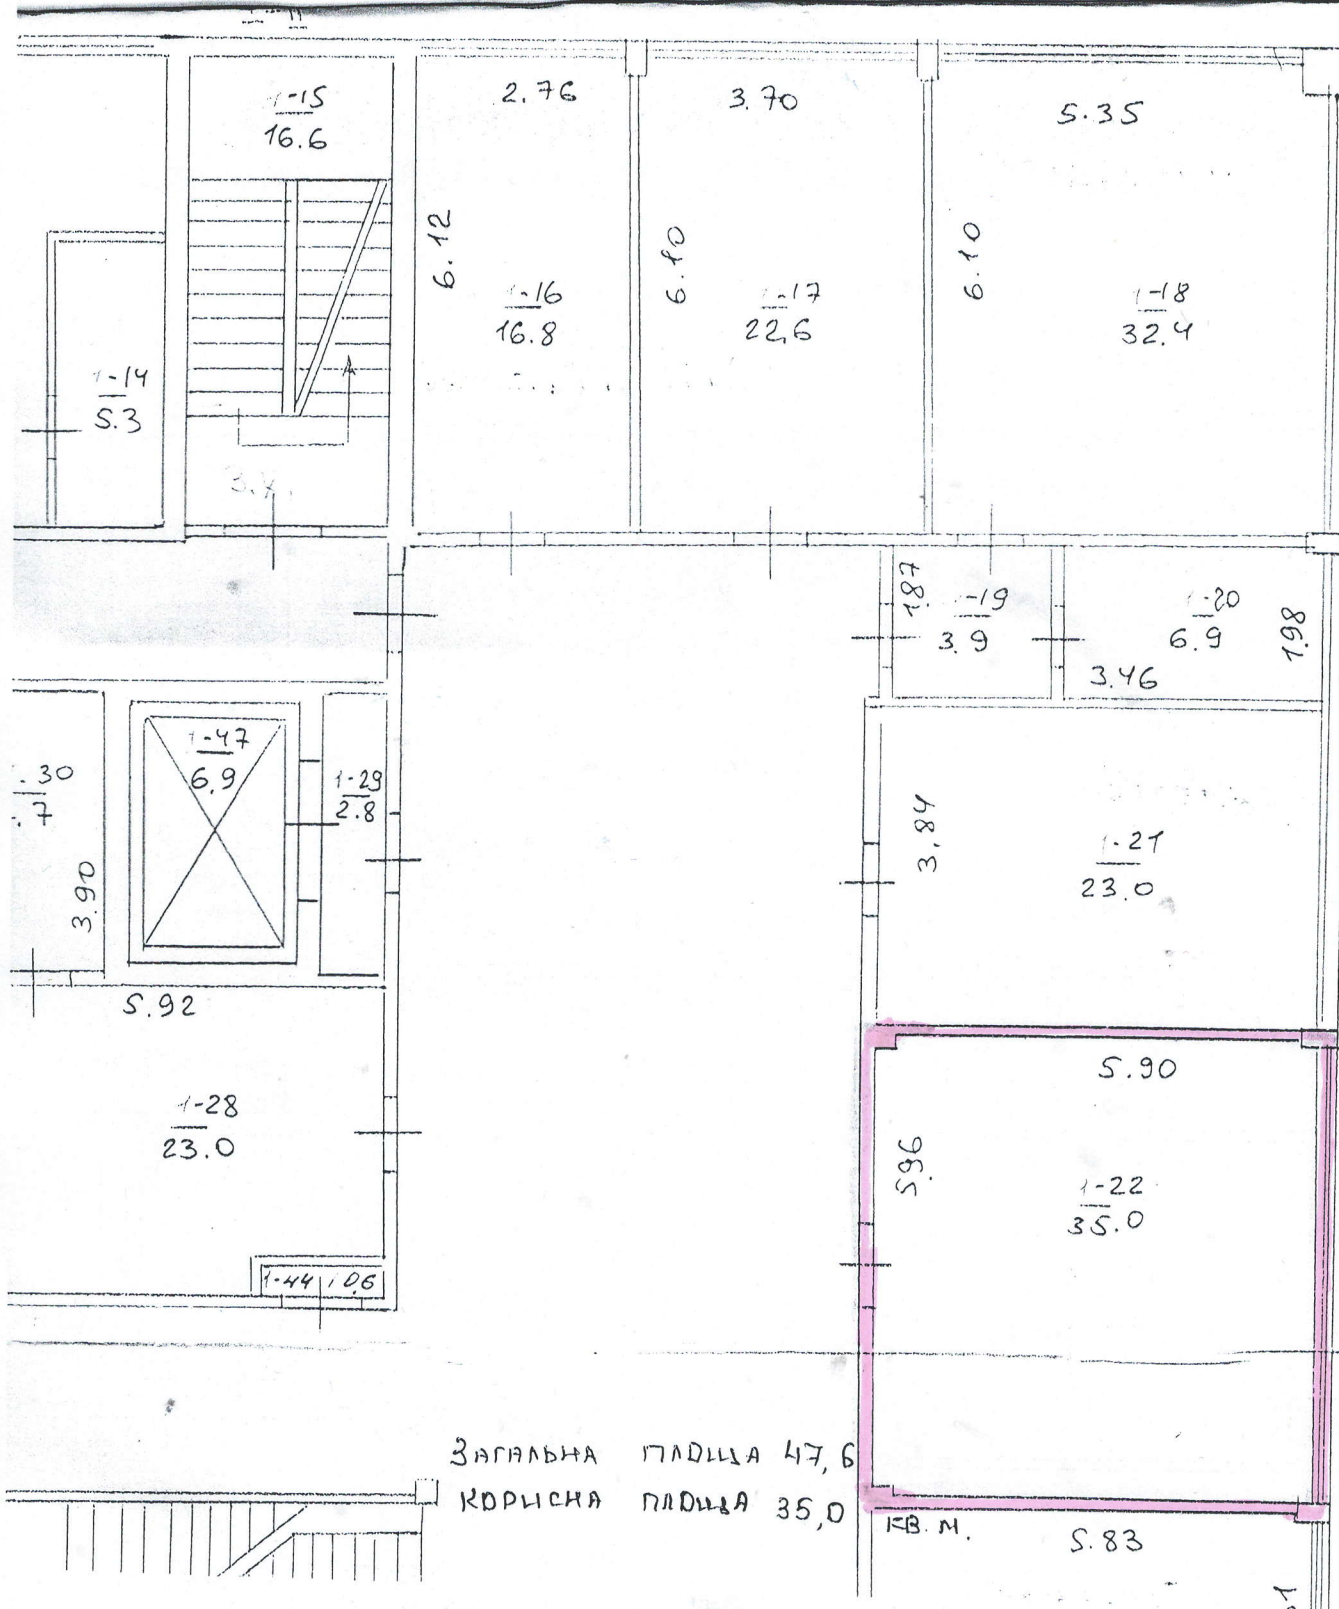

МКП по утриманню
нежитлових приміщень
комунальної власності
Згідно з оригіналом

44 79 20 p.