

БАРИШІВСЬКЕ БЮРО ТЕХНІЧНОЇ ІНВЕНТАРИЗАЦІЇ

07500, Київська область, Барішівський район, смт.Барішівка, вул.Центральна, 29
Код за ЄДРПОУ 24883582, (04576)5-31-74, факс (04576)5-36-44, bti_barishivka@ukr.net
(найменування суб'єкта господарювання, місцезнаходження, код за ЄДРПОУ, контактна інформація (телефон, e-mail))

Інвентаризаційна справа № _____ б/н

ТЕХНІЧНИЙ ПАСПОРТ

на нежитлову будівлю

вул.Шевченка, № 6А
село Рудницьке
район Барішівський,
область Київська

Замовник технічної інвентаризації або уповноважена ним особа (прізвище, ім'я, по батькові фізичної особи або найменування юридичної особи)

Барішівська селищна рада

Паспорт виготовлено за станом на

19.08.2020 року

Начальник Барішівського БТІ

Виконав

Перевірив



Каліщук С.П.

(П. І. Б.)

Каліщук С.П., АЕ №001341


П. І. Б. серія, номер кваліфікаційного сертифіката)


Каліщук С.П., АЕ №001341

П. І. Б. серія, номер кваліфікаційного сертифіката)

вул. Шевченка № 6 А, село Рудницьке

Масштаб 1:500

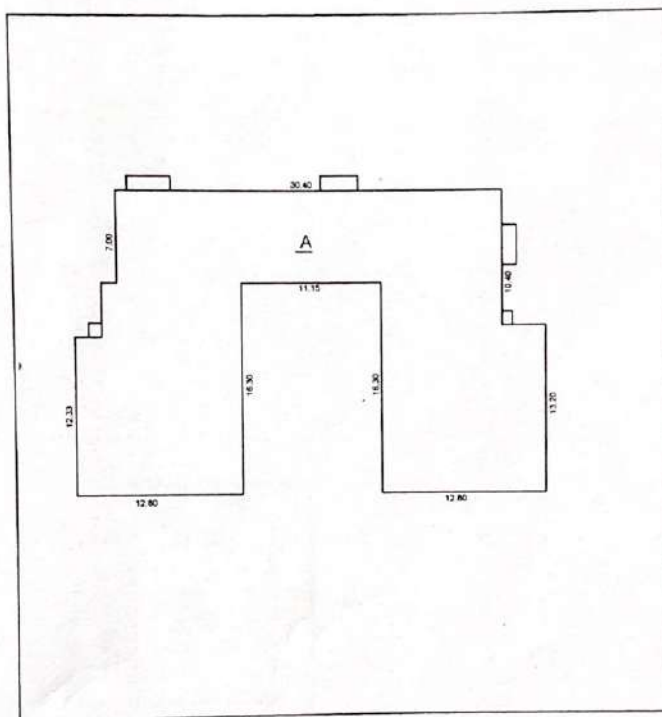[illegible]

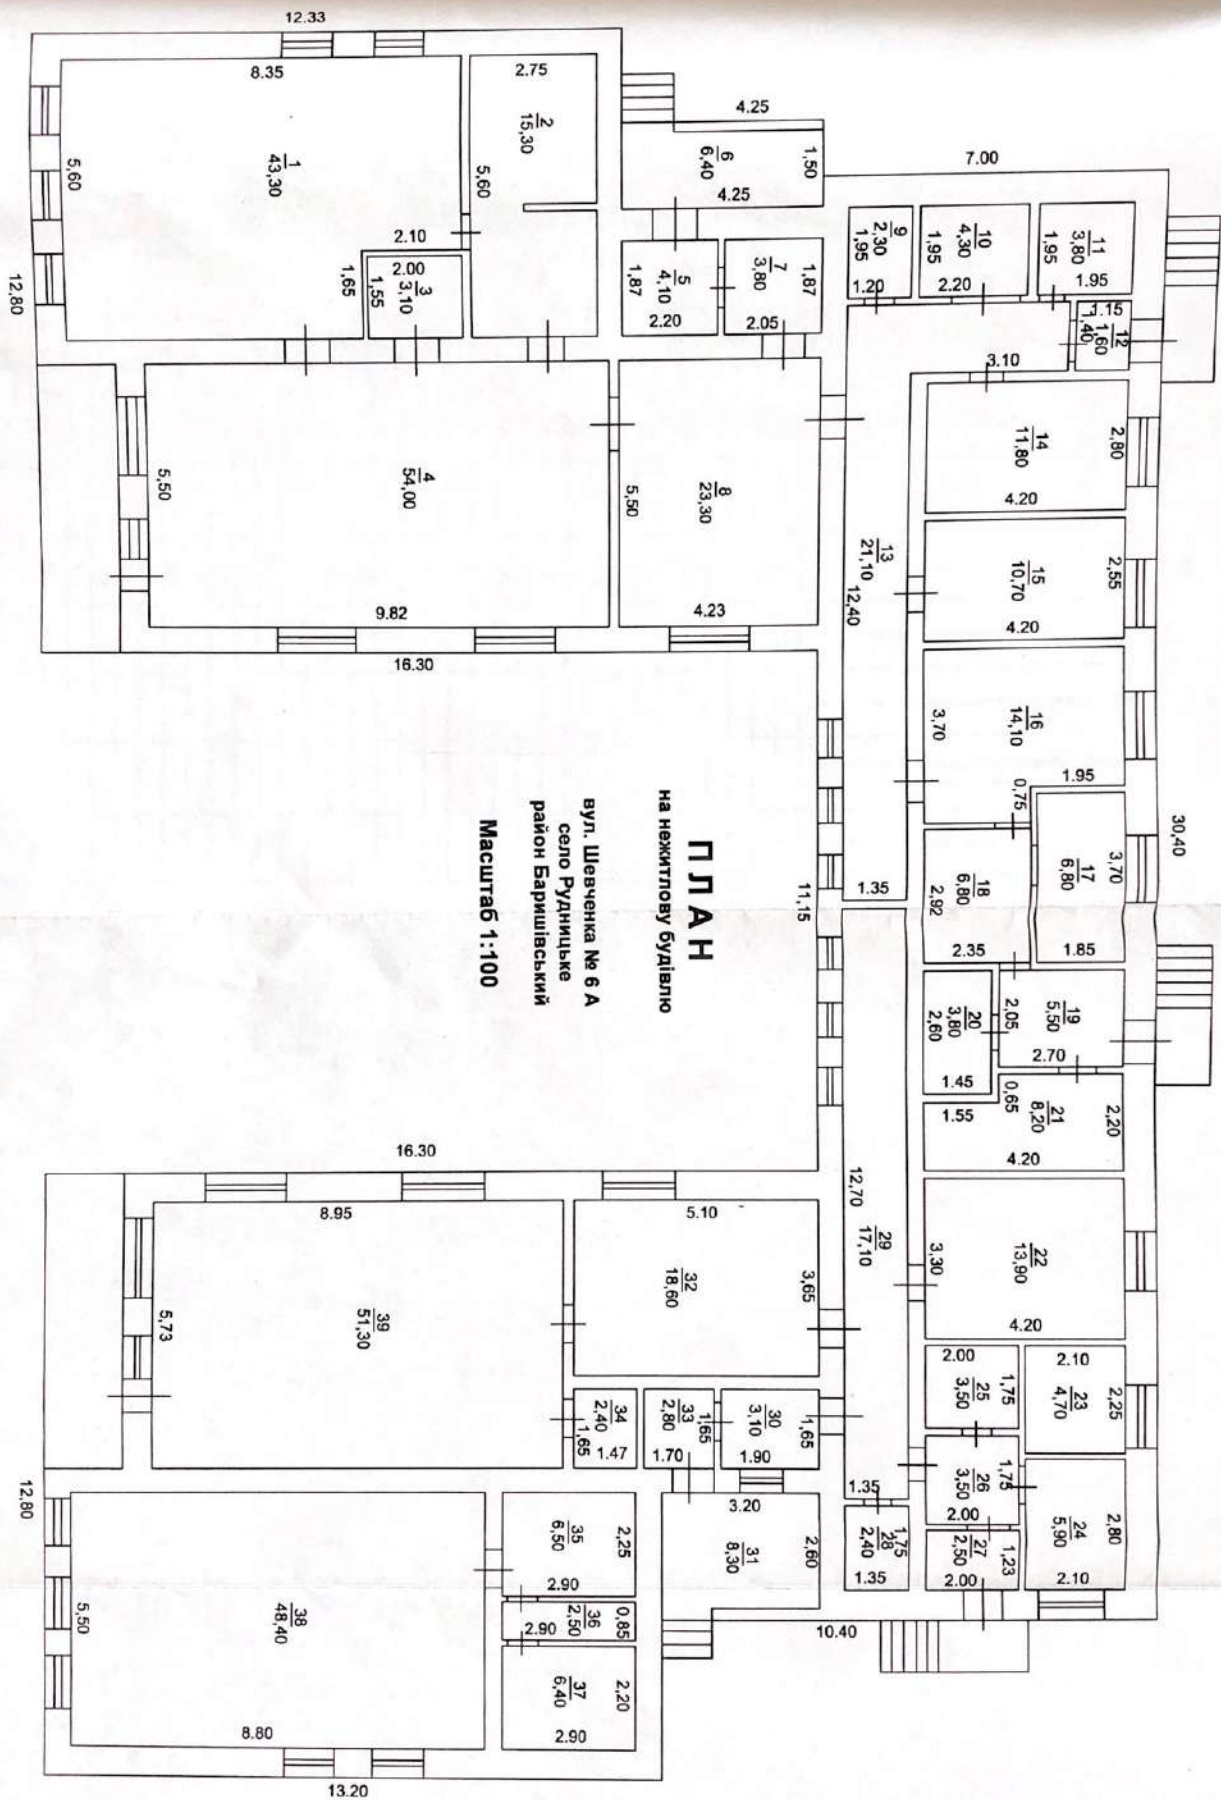

ЕКСПЛІКАЦІЯ

приміщень до плану на нежитлову будівлю

№ 6 А, літер А, вул. Шевченка,
село Рудницьке

Літера	Поверхи	№ квартири	Номери приміщень	Призначення приміщень	Загальна площа приміщень (підрахована за формулою) (кв м)	Площа (кв м)			Площа літніх приміщень (кв м)	Площа приміщень загального користування (кв м)	Самовільно збудована, переобладнана площа приміщень (кв м)	Примітки
						корисна (сума гр. 8 та 9)	основна	допоміжна				
1	2	3	4	5	6	7	8	9	10	11	12	13
A	1	1	1	Приміщення	43,3	43,3		43,3				
			2	Приміщення	15,3	15,3		15,3				
			3	Приміщення	3,1	3,1		3,1				
			4	Приміщення	54,0	54,0		54,0				
			5	Приміщення	4,1	4,1		4,1				
			6	Приміщення	6,4	6,4		6,4				
			7	Приміщення	3,8	3,8		3,8				
			8	Приміщення	23,3	23,3		23,3				
			9	Приміщення	2,3	2,3		2,3				
			10	Приміщення	4,3	4,3		4,3				
			11	Приміщення	3,8	3,8		3,8				
			12	Приміщення	1,6	1,6		1,6				
			13	Приміщення	21,1	21,1		21,1				
			14	Приміщення	11,8	11,8		11,8				
			15	Приміщення	10,7	10,7		10,7				
			16	Приміщення	14,1	14,1		14,1				
			17	Приміщення	6,8	6,8		6,8				
			18	Приміщення	6,8	6,8		6,8				
			19	Приміщення	5,5	5,5		5,5				
			20	Приміщення	3,8	3,8		3,8				
			21	Приміщення	8,2	8,2		8,2				
			22	Приміщення	13,9	13,9		13,9				
			23	Приміщення	4,7	4,7		4,7				
			24	Приміщення	5,9	5,9		5,9				
			25	Приміщення	3,5	3,5		3,5				
			26	Приміщення	3,5	3,5		3,5				
			27	Приміщення	2,5	2,5		2,5				
			28	Приміщення	2,4	2,4		2,4				
			29	Приміщення	17,1	17,1		17,1				
			30	Приміщення	3,1	3,1		3,1				
			31	Приміщення	8,3	8,3		8,3				
			32	Приміщення	18,6	18,6		18,6				
			33	Приміщення	2,8	2,8		2,8				
			34	Приміщення	2,4	2,4		2,4				
			35	Приміщення	6,5	6,5		6,5				

		36	Приміщення	2,5	2,5		2,5				
		37	Приміщення	6,4	6,4		6,4				
		38	Приміщення	48,4	48,4		48,4				
		39	Приміщення	51,3	51,3		51,3				
			Разом	457,9	457,9		457,9				

МІНІСТЕРСТВО РЕГІОНАЛЬНОГО РОЗВИТКУ, БУДІВНИЦТВА
ТА ЖИТЛОВО-КОМУНАЛЬНОГО ГОСПОДАРСТВА УКРАЇНИ
АТЕСТАЦІЙНА АРХІТЕКТУРНО-БУДІВЕЛЬНА КОМІСІЯ

Серія АЕ

№ 001341

КВАЛІФІКАЦІЙНИЙ СЕРТИФІКАТ
відповідального виконавця окремих видів робіт (послуг),
пов'язаних із створенням об'єкта архітектури

Інженер з інвентаризації нерухомого майна
(найменування професії)

Виданий про те, що Калішук Світлана Петрівна
(прізвище, ім'я, по батькові)

пройшов(ла) професійну атестацію, що підтверджує його (її) відповідність кваліфікаційним вимогам у сфері діяльності, пов'язаної із створенням об'єктів архітектури, професійну спеціалізацію, необхідний рівень кваліфікації і знань.

Категорія: Інженер з інвентаризації нерухомого майна

Кваліфікаційний сертифікат видано згідно з рішенням Атестаційної архітектурно-будівельної комісії (далі – Комісія) від _____ № _____

(рішенням відповідної секції Комісії

від 25.01.2013 № 18, затвердженням президією

Комісії 25.01.2013 № 18-Е).

Зареєстрований у реєстрі атестованих осіб 25.01 2013 року
за № 1268 .

Роботи (послуги), пов'язані із створенням об'єктів архітектури, спроможність виконання яких визначено кваліфікаційним сертифікатом: Технічна інвентаризація

об'єктів нерухомого майна.

Дата видачі 25.01 2013 року

Голова (підпис) Атестаційної
архітектурно-будівельної комісії



З ОРИГІНАЛУ ВІДНО

Барзилович
(прізвище, ім'я, по батькові)



В цьому документі прошито,
пронумеровано, скріплено печатом



2022 р.

