

_____ " _____ 20__ г.

М. П.

Подпись заказчика


1. УКРАИНА

2. Область Харьковская

3. Город (поселок и др.) Лозова

4. Район в городе _____

5. Квартал _____

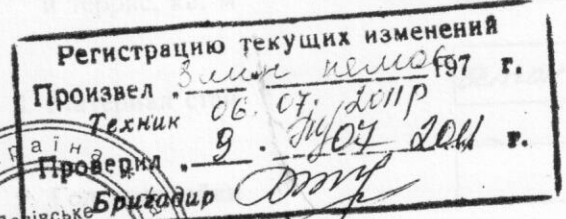


ТЕХНИЧЕСКИЙ ПАСПОРТ на нежилое здание

6. По улице (пер.) Червоногвардійська


7. № 45а

8. № корпуса _____


9. Инвентарный номер дела в организации
технической инвентаризации

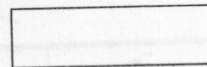

10. Категория фонда

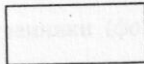

11. Литер (номер) на земельном участке

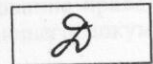

12. Четвертьлова будівля гаражів
(наименование здания)

13. _____
(назначение)

14. _____
(фактическое использование)

Паспорт составлен по состоянию на 11. 03. 2011 г.



Руководитель организации
технической инвентаризации

Антипов Ю. П.
(подпись)

1. ТЕХНИЧЕСКАЯ ХАРАКТЕРИСТИКА ОСНОВНОГО ЗДАНИЯ

1.1. ОБЩИЕ СВЕДЕНИЯ

1. Серия, тип проекта		7. Площадь балконов, лоджий и террас, кв. м		О Г
2. Число этажей, шт.	1	8. Материал стен	бетон	Д О
3. Площадь застройки, кв. м	157.0	9. Год постройки		№
4. Объем здания, куб. м	559	10. Стоимость восстановительная, грн. (балансов.)		лис
5. Общая площадь, кв. м	129.3	11. Стоимость действительная, грн.		дел
6. Из гр. 5:		12. Физический износ, %		
6.1. Общая площадь помещений нежилого назначения, кв. м	129.3	13. _____		
6.2. Общая площадь жилых квартир и помещений, м²		14. _____		
в т. ч. жилая, кв. м		15. _____		

15. Собственники (фондодержатели)	Деловое участие	№ реестра	Наименование правоустанавливающего документа
1	2	3	4
ТОВ. Маймет	1 (11649)	17	Договір куплі-продажу, посвідчення Микитенко Ю.В., ІЖ
	0		Бадзьовського р-ного
			котокругу Логтав-
			ської обл. від 15.02.2011
			р N 163



1.5. Техническое описание конструктивных элементов и инженерного оборудования

№ п-п	Наименование конструктивных элементов	Описание конструктивных элементов (материал, конструкция, отделка и прочие)	Износ в проц.
1	2	3	4
1	Фундамент	БЕТАН	
2	а. Наружные внутренние капитальные стены	БЕТАН	
	б. Перегородки		
3	Перекрыт.		
	Чердачные	3/6 ПЛИТЫ	
	Междуэтажные		
	Подвальные		
4	Крыша	РУДАННА	
5	Полы	БЕТАН	
6	Проемы		
	Оконные	ДЕРЕВ'ЯНІ	
	Дверные	ЗАПІЗНІ	
7	Отделочн. работы		
	Наружная отделка		
	а.		
	б.		
	в.		
	Внутренняя отделка		
8	Санитарно- и электротехнич. работы	Центральн. отопление	
		Печное отопление	
		Водопровод	
		Электроосвещение	
		Радио	
		Телефон	
		Телевидение	
		газ с колонкой	
		с дров. колонкой	
		с гор. водой	
		Горячее водоснабж.	
		Вентиляция	
		Газоснабжение	
		Мусоропровод	
9	Разные работы	Лифты	
		Канализация	

ЕКСПЛІКАЦІЯ

ПОСТАНОВНИЙ ПЛАН

Червоногвардійська 45а
Лозова М 1:100

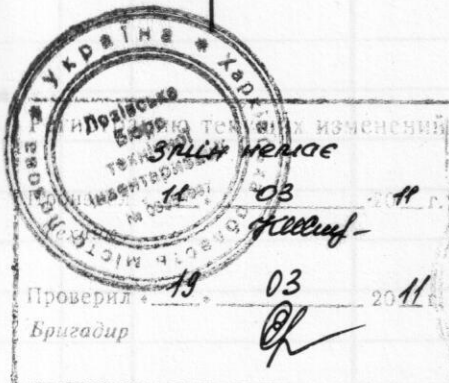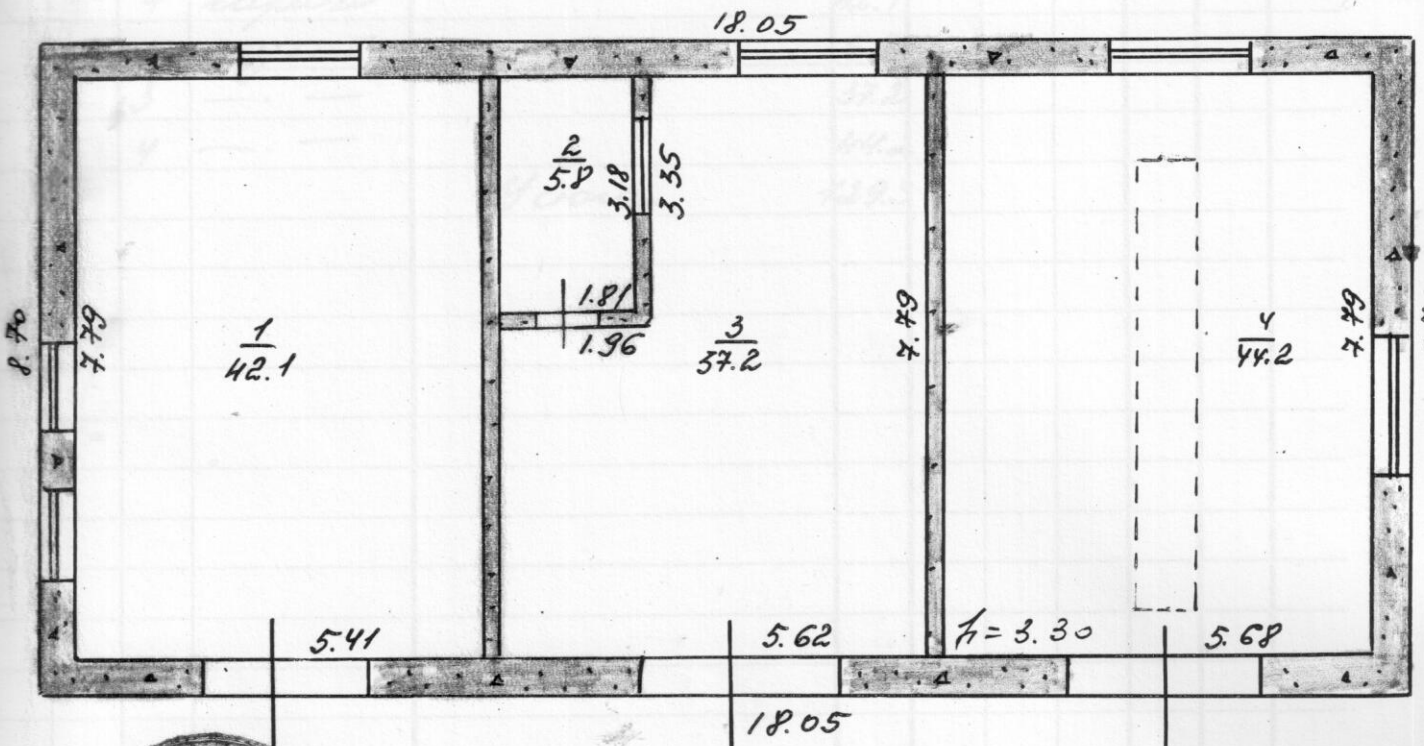

Лозівське

Теслюк

Журавель

Сиринь

Дата виконання 25.10.2007

внутрішніх площ до плану житлового будинку літера «Д»
Червоногвардійська
 по вулиці (пров., площ.) _____ № 45 а

Поверх, починаючи з підвалу	№№ квартир або приміщень	№№ часток приміщень (кімнат, кухонь, коридорів і т. д.)	Призначення часток приміщень (житлова кімната, кухня, коридор і т. п.)	Формула для підрахунків площ, частин приміщень по внутрішньому обміру	Площа часток приміщень, підрахован. по ф. гр. 5 (кв. м)	Площа житлових квартир (кв. м)			Площа приміщень, не включаюча в загальну (кв. м)	Самовільно збудована або переобор. площ. (кв. м)	Примітка
						загальна (сума гр. 8 і гр. 9)	в т. ч.				
							жит-лова	під-собна			
1	2	3	4	5	6	7	8	9	10	11	12
		1	гарати		42.1						
		2	суданб		5.8						
		3	— . —		37.2						
		4	— . —		44.2						
				Усього:	129.3						