


2 этаж

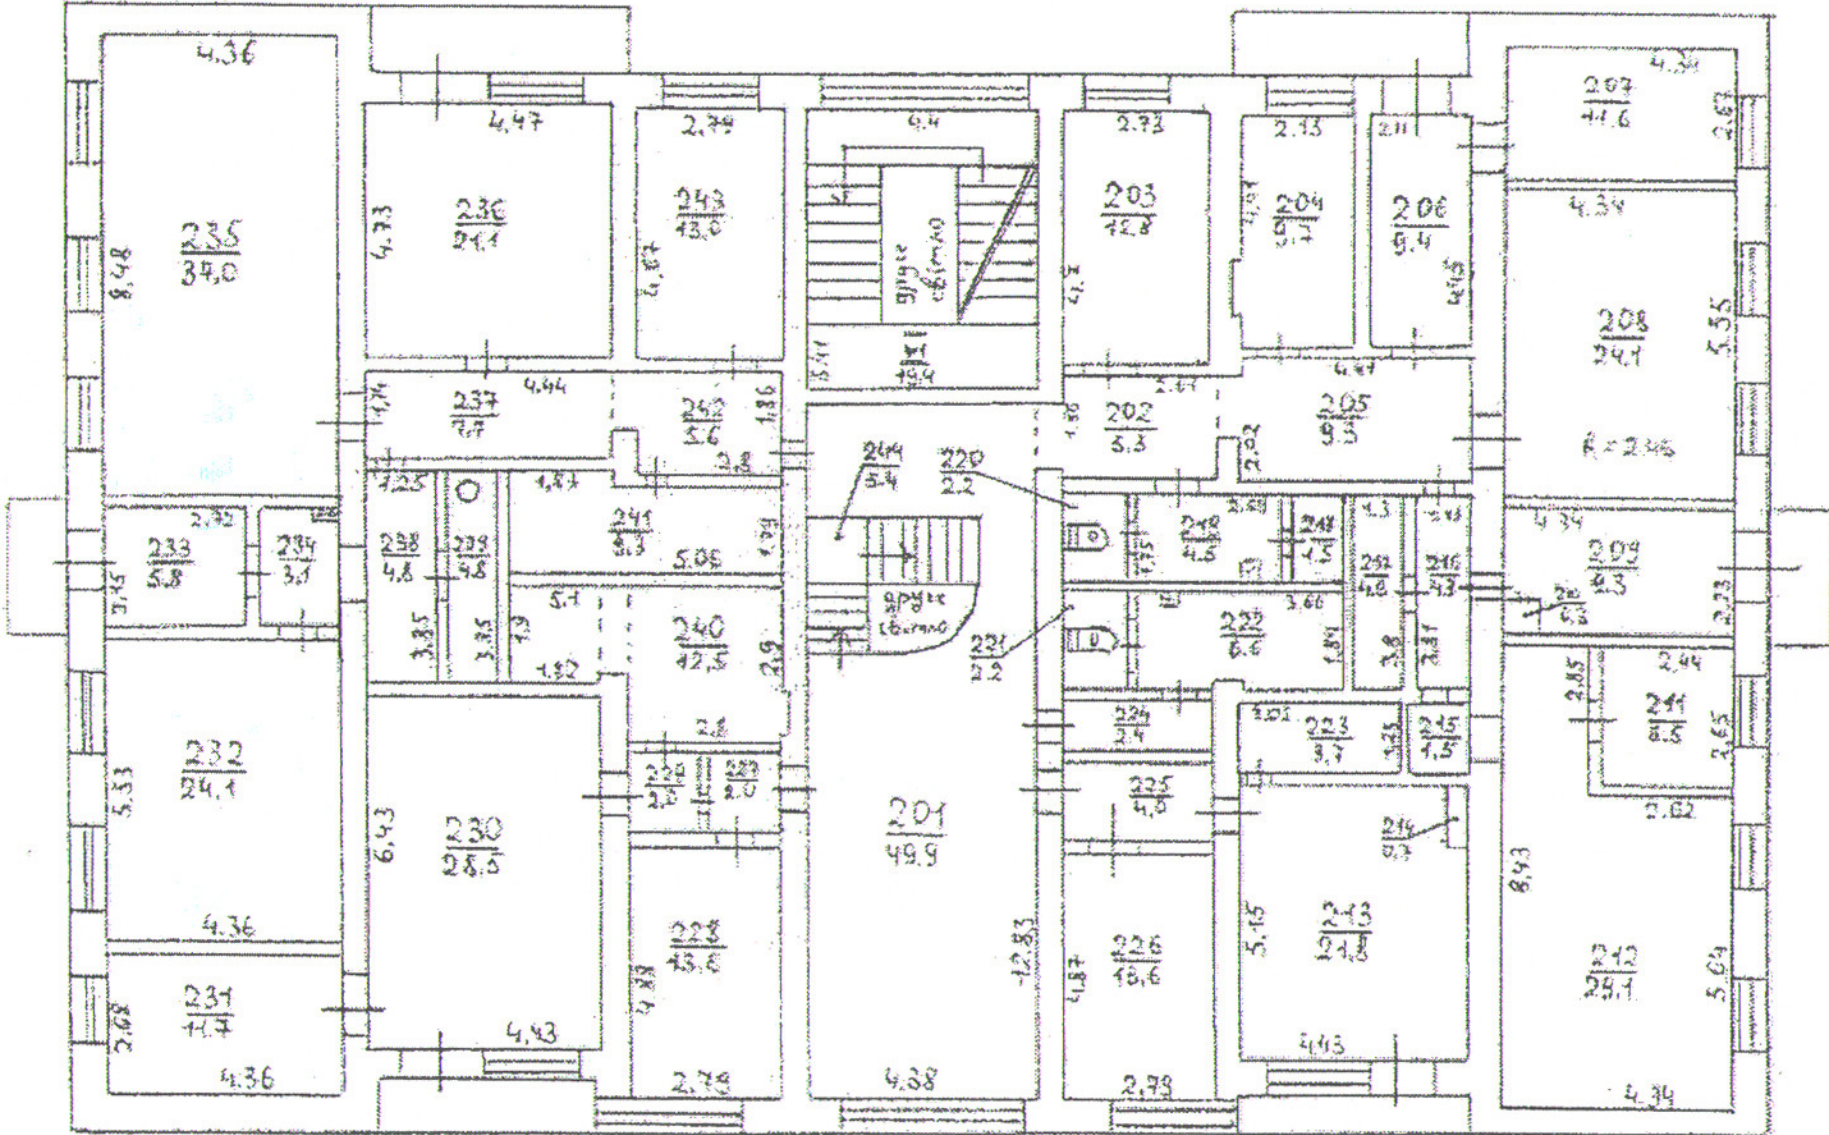

Всего 496,1 м²
из них —