



Додаток 7
до Інструкції про порядок проведення
технічної інвентаризації об'єктів
нерухомого майна
(пункт 17 розділу I)

ПРИВАТНЕ ПІДПРИЄМСТВО «ПРОМ БТІ»

49108, Дніпропетровська обл., м. Дніпро, вул. Воронежська, 66, код за ЄДРПОУ 40494919
тел. (068) 412-99-00, (066) 412-99-00, (063) 412-99-00,
prombti@gmail.com

(найменування суб'єкта господарювання, місцезнаходження, код за ЄДРПОУ, контактна інформація (телефон, e-mail))

Інвентаризаційна справа № ДМР09299

ТЕХНІЧНИЙ ПАСПОРТ

на громадський будинок з господарськими (допоміжними) будівлями та спорудами

Вулиця (провулок, площа) вул. Маршала Малиновського № 64-д ,
місто (селище, село) Дніпро ,
район Амур-Нижньодніпровський ,
область Дніпропетровська

Замовник технічної інвентаризації або уповноважена ним особа (прізвище, ім'я, по батькові фізичної особи або найменування юридичної особи)

**Регіональне відділення Фонду державного майна України по
Дніпропетровській, Запорізькій та Кіровоградській областях**

Паспорт виготовлено станом на

"06" листопада 2019 року

Директор ПП «ПРОМ БТІ»



Чирченко О. С.
(П. І. Б.)

Виконав



Чирченко О. С. (АЕ №004561)

(П. І. Б., серія, номер кваліфікаційного сертифіката)

Перевірив




Чирченко О. С. (АЕ №004561)

(П. І. Б., серія, номер кваліфікаційного сертифіката)

СХЕМА РОЗТАШУВАННЯ БУДІВЕЛЬ ТА СПОРУД

Вулиця (провулок, площа) Маршала Малиновського № 64-д,
місто (селище, село) Дніпро
район АНД, область Дніпропетровська
Масштаб 1:500

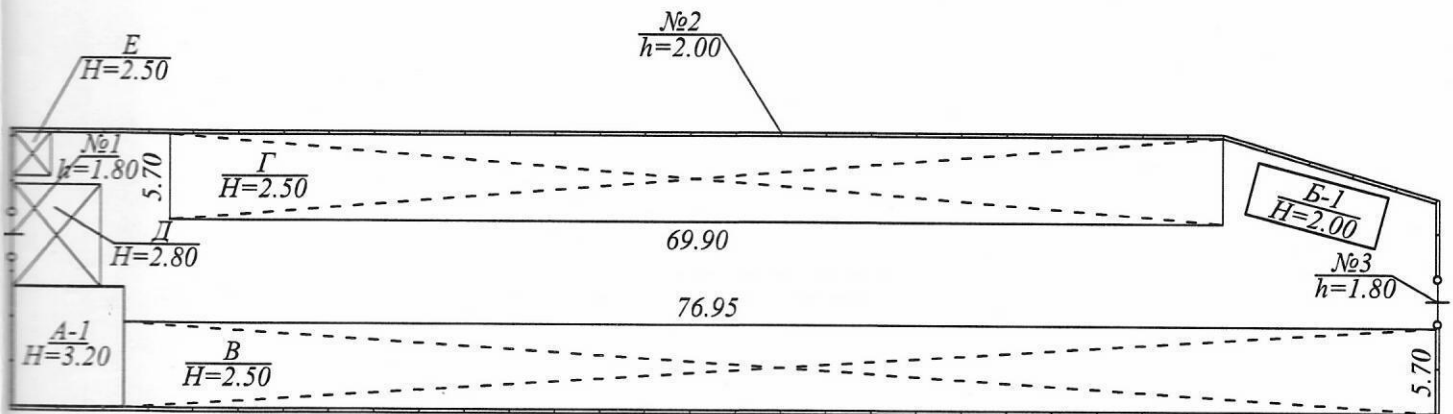


Експлікація
до схеми розташування будівель та споруд




Літера або номер за планом	Назва будівель та споруд	Площа земельної ділянки (м ²), у тому числі					Примітка
		загальна площа	усього під забудовою	під основною будівлею	під господарськими, допоміжними будівлями і спорудами	під двором	
1	2	3	4	5	6	7	8
A-1	Будівля майстерні		962	60	902		
Б-1	Будівля сторожки (тимч.)						
В,Г,Д,Е	Навіс						
№1,3	Ворота						
№2	Огорожа						
I	Мостіння						

ПЛАН
громадського будинку

Будівля майстерні , літера A-1
(призначення)
Вулиця (провулок, площа) Маршала Малиновського № 64-д
місто (селище, село) Дніпро ,
район Амур-Нижньодніпровський ,
область Дніпропетровська
Масштаб 1:100

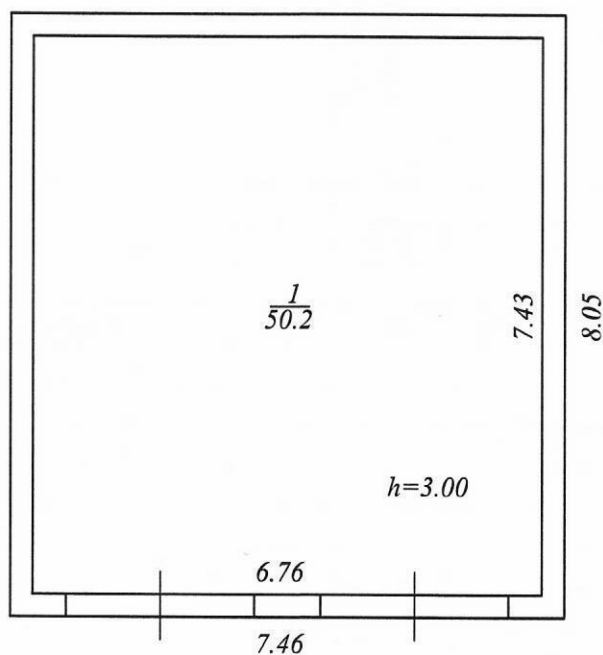

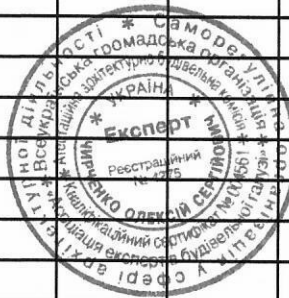

громадського будинку з господарськими (допоміжними) будівлями та спорудами

