


ПЛАН НЕЖИТЛОВОГО БУДИНКУ

вулиця (провулок, площа, проспект) Отамана Головатого, № 40/42,
місто (селище, село) Одеса

Масштаб 1:200



IV поверх

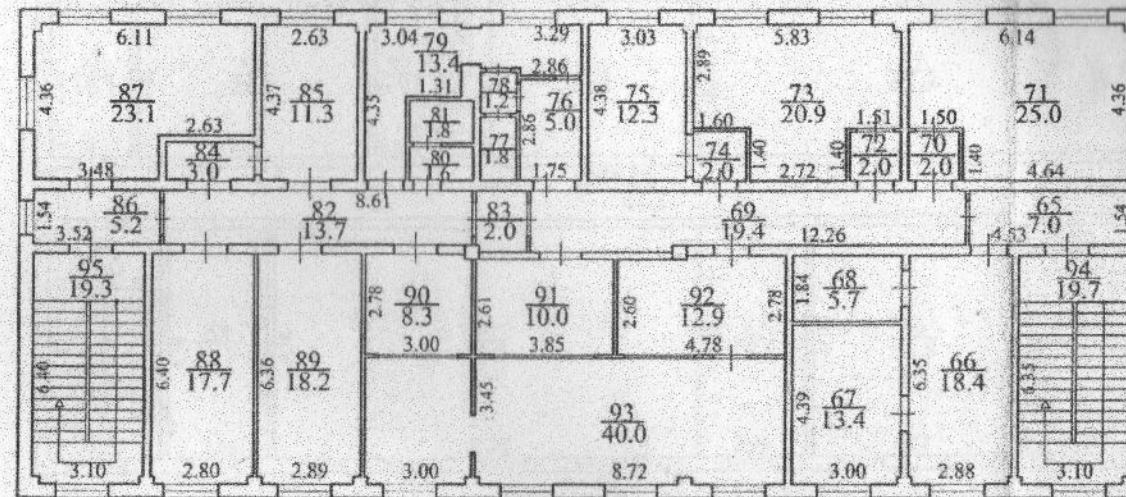

вулиця (примітки, площа, пр-
місто (селище, село) Одеса

Масштаб 1:200

III поверх

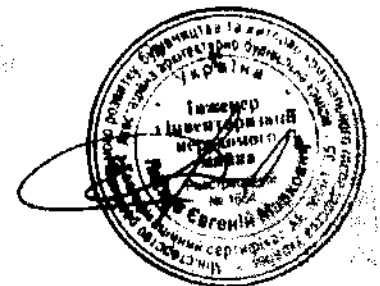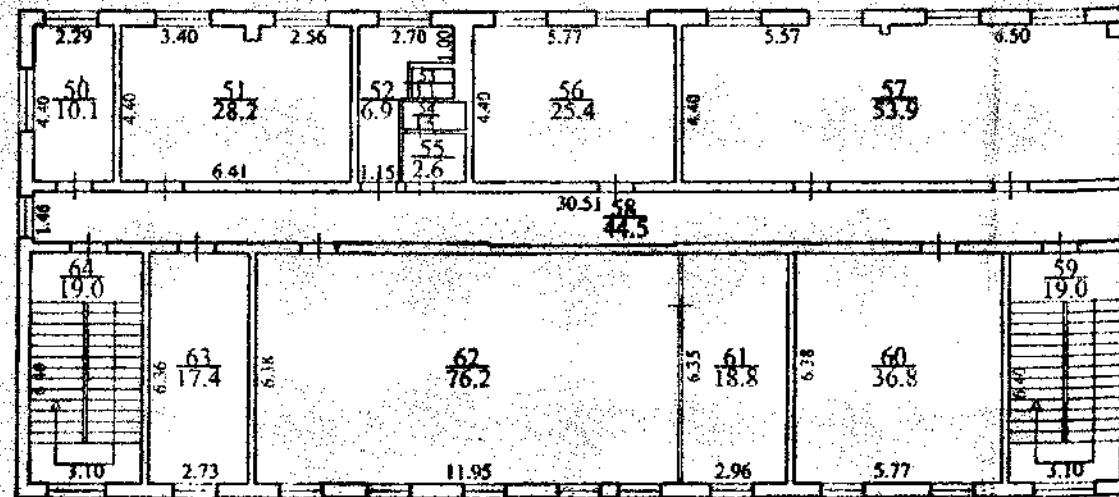


ПЛАН ЖИТЛОВИХ БУДИВЕЛ

вулиця (провулок, площа, проспект) Одесса Головатого
місто (селище, село) Одеса

№ 40/43

Масштаб 1:200

II поверх

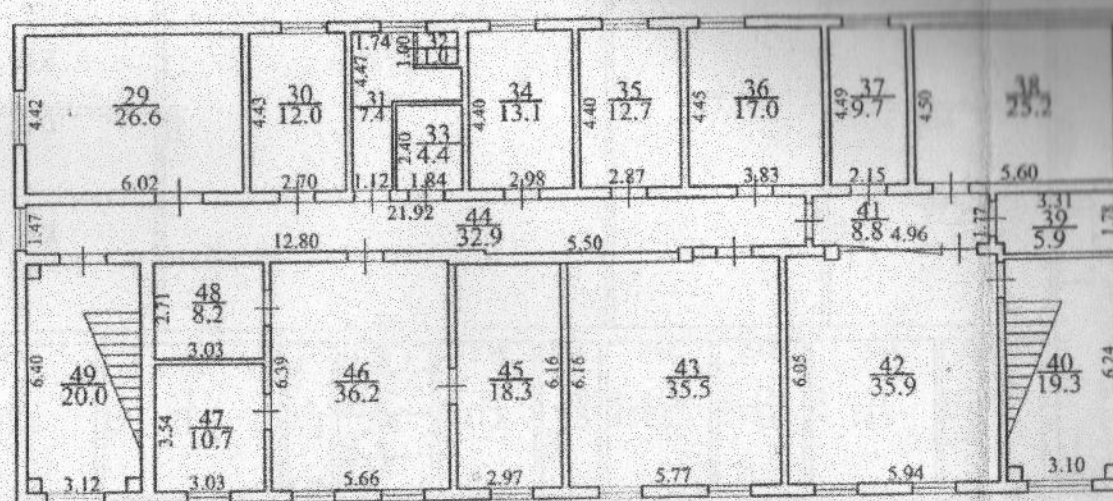

Літера "А"




вулиця (провулок, площа, проспект) Отамана Головатого
місто (селище, село) Одеса

№ 40/42

Масштаб 1:200

I поверх

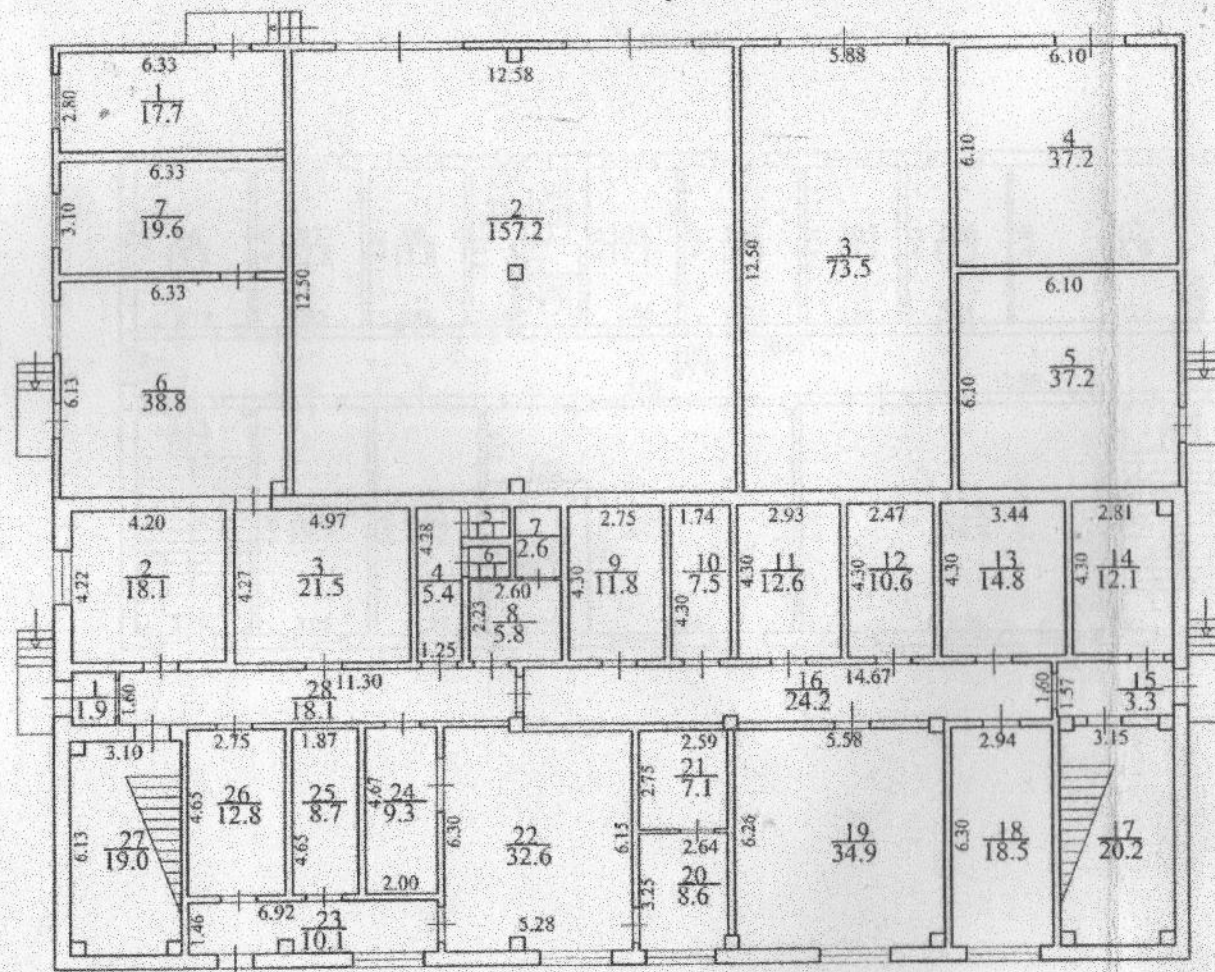

Літера "Б"

Літера "А"



ПЛАН ЖИТЛОВИХ БУДІВЕЛЬ

вулиця (провулок, площа, проспект) Отамана Головатого
місто (селище, село) Одеса

№ 40/42

Масштаб 1:200

V поверх

