


“ЗАТВЕРДЖЕНО”
 Департамент транспортної
 інфраструктури виконавчого органу
 Київської міської ради КМДА
 2019 р.



А.П. ТЕНАТІН
 ДИРЕКТОР ТОВ ТСС
 3 УМОВАМИ ЗГОДА

“РОЗРОБЛЕНО”
 КП “Київтранспарксервіс”
 2019 р.

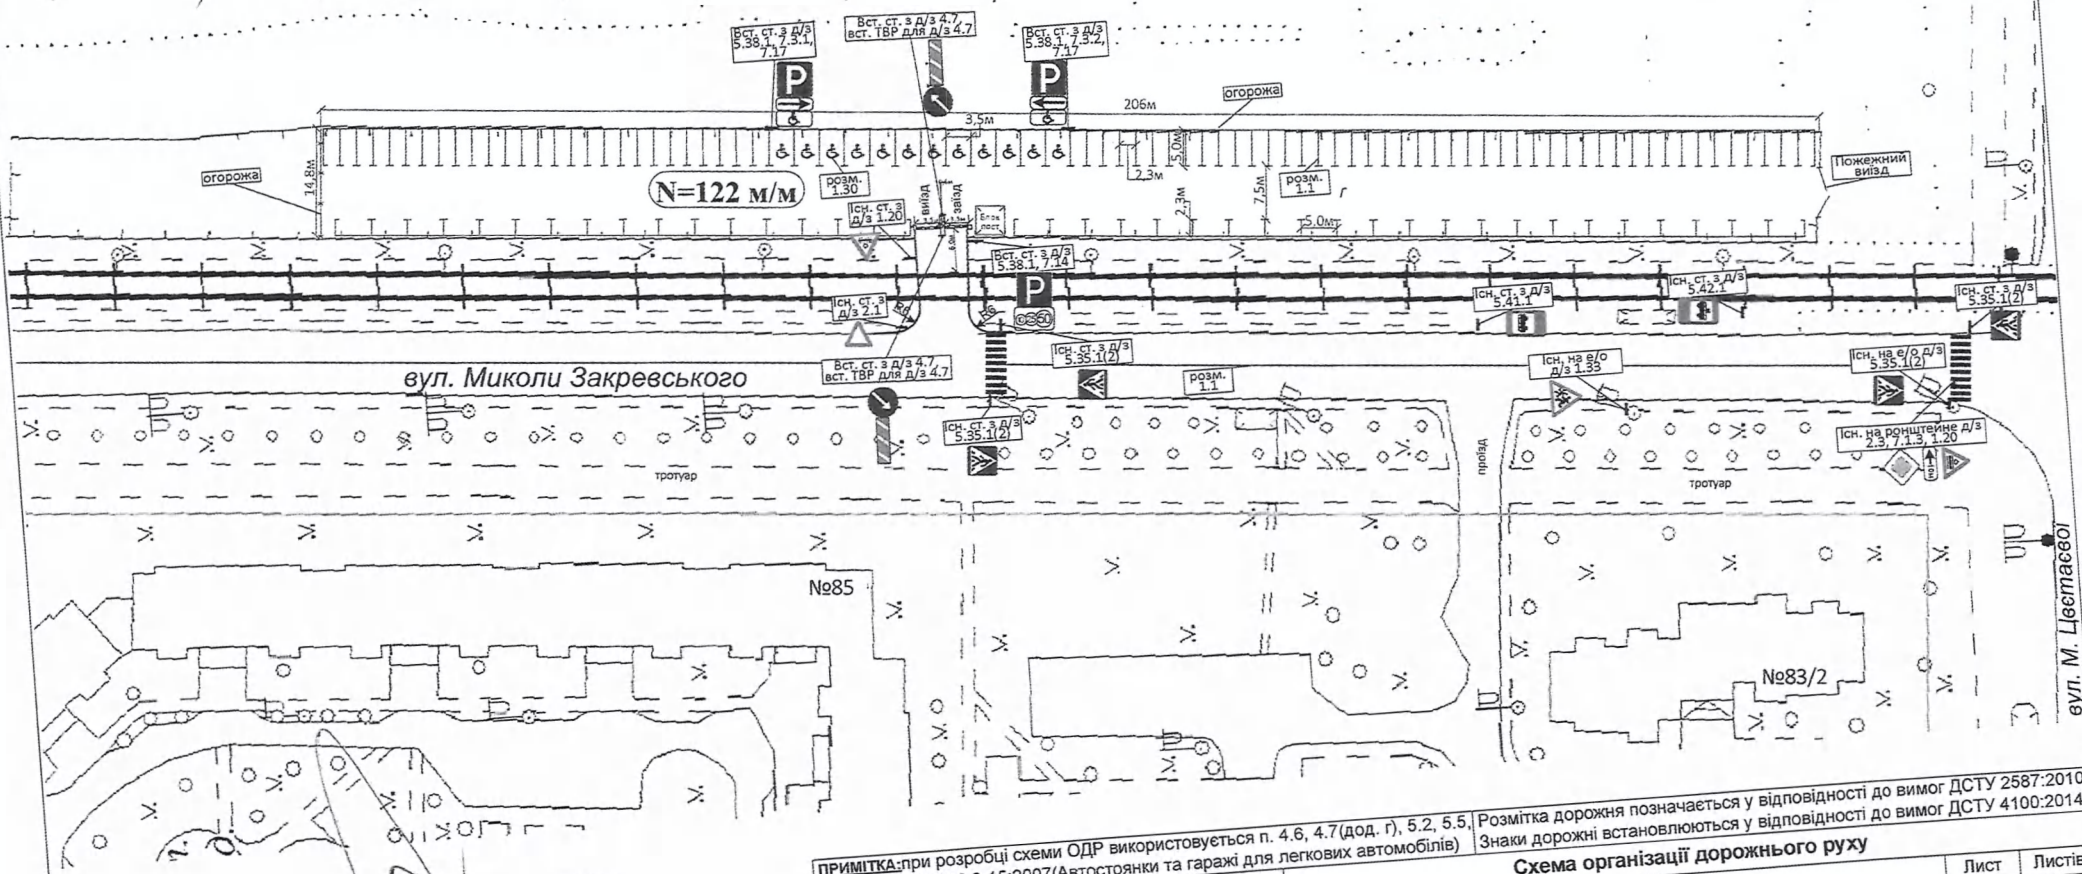

“ПОГОДЖЕНО”
 Управління патрульної поліції
 у місті Києві ДПД
 05.12.19 N 57-7154/11/19
 (дата) (підпис)



ПРИМІТКА: при розробці схеми ОДР використовується п. 4.6, 4.7 (дод. г), 5.2, 5.5, 5.6, 5.11, ДБН В.2.3-15:2007 (Автостоянки та гаражі для легкових автомобілів). Розмітка дорожня позначається у відповідності до вимог ДСТУ 2587:2010. Знаки дорожні встановлюються у відповідності до вимог ДСТУ 4100:2014.

	П.І.Б.	Підпис	Дата
Креслив	Ларіков І.В.		
Розробив	Ларіков І.В.		
Перевірів	Завада М.В.		
Нач. управ.	Акуленко М.В.		

Схема організації дорожнього руху
 Схема ОДР по вул. Закревського, 42

Лист	Листів
М 1:1000	
Деснянський район	