

Фізична особа – підприємець
ВОЛОЩУК ОЛЕГ АНАТОЛІЙОВИЧ

28500, Кіровоградська обл., Долинський р-н, м.Долинська, вул. Леніна 48/60.,
код за ЄДРПОУ 2461212173, Телефон: 0669726373, E-mail: ua.post.oleg@ukr.net
АТ КБ «Приватбанк», р/о: UA443052990000026009025105810

Додаток 10
до Інструкції про порядок проведення
технічної інвентаризації об'єктів
нерухомого майна (пункт 20 розділу I)

Інвентаризаційна справа № 204/2022

ТЕХНІЧНИЙ ПАСПОРТ

Комплекс будівель по вул. Чумацький Шлях, 20

Реєстраційний номер TI01:4803-6232-9145-4813

Вулиця Чумацький Шлях, № 20,
місто Долинська,
район Кропивницький,
область Кіровоградська



Замовник технічної інвентаризації або уповноважена ним особа
(прізвище, ім'я, по батькові фізичної особи або найменування юридичної особи)

ДОЛИНСЬКА МІСЬКА РАДА (04055222)

Паспорт виготовлено станом на
« 02 » лютого 2022 року.

Виконав:

Волощук О.А.


Кваліфікаційний сертифікат
Серія АЕ № 003696



Керівник суб'єкта господарювання
ФО-П

Волощук О.А.



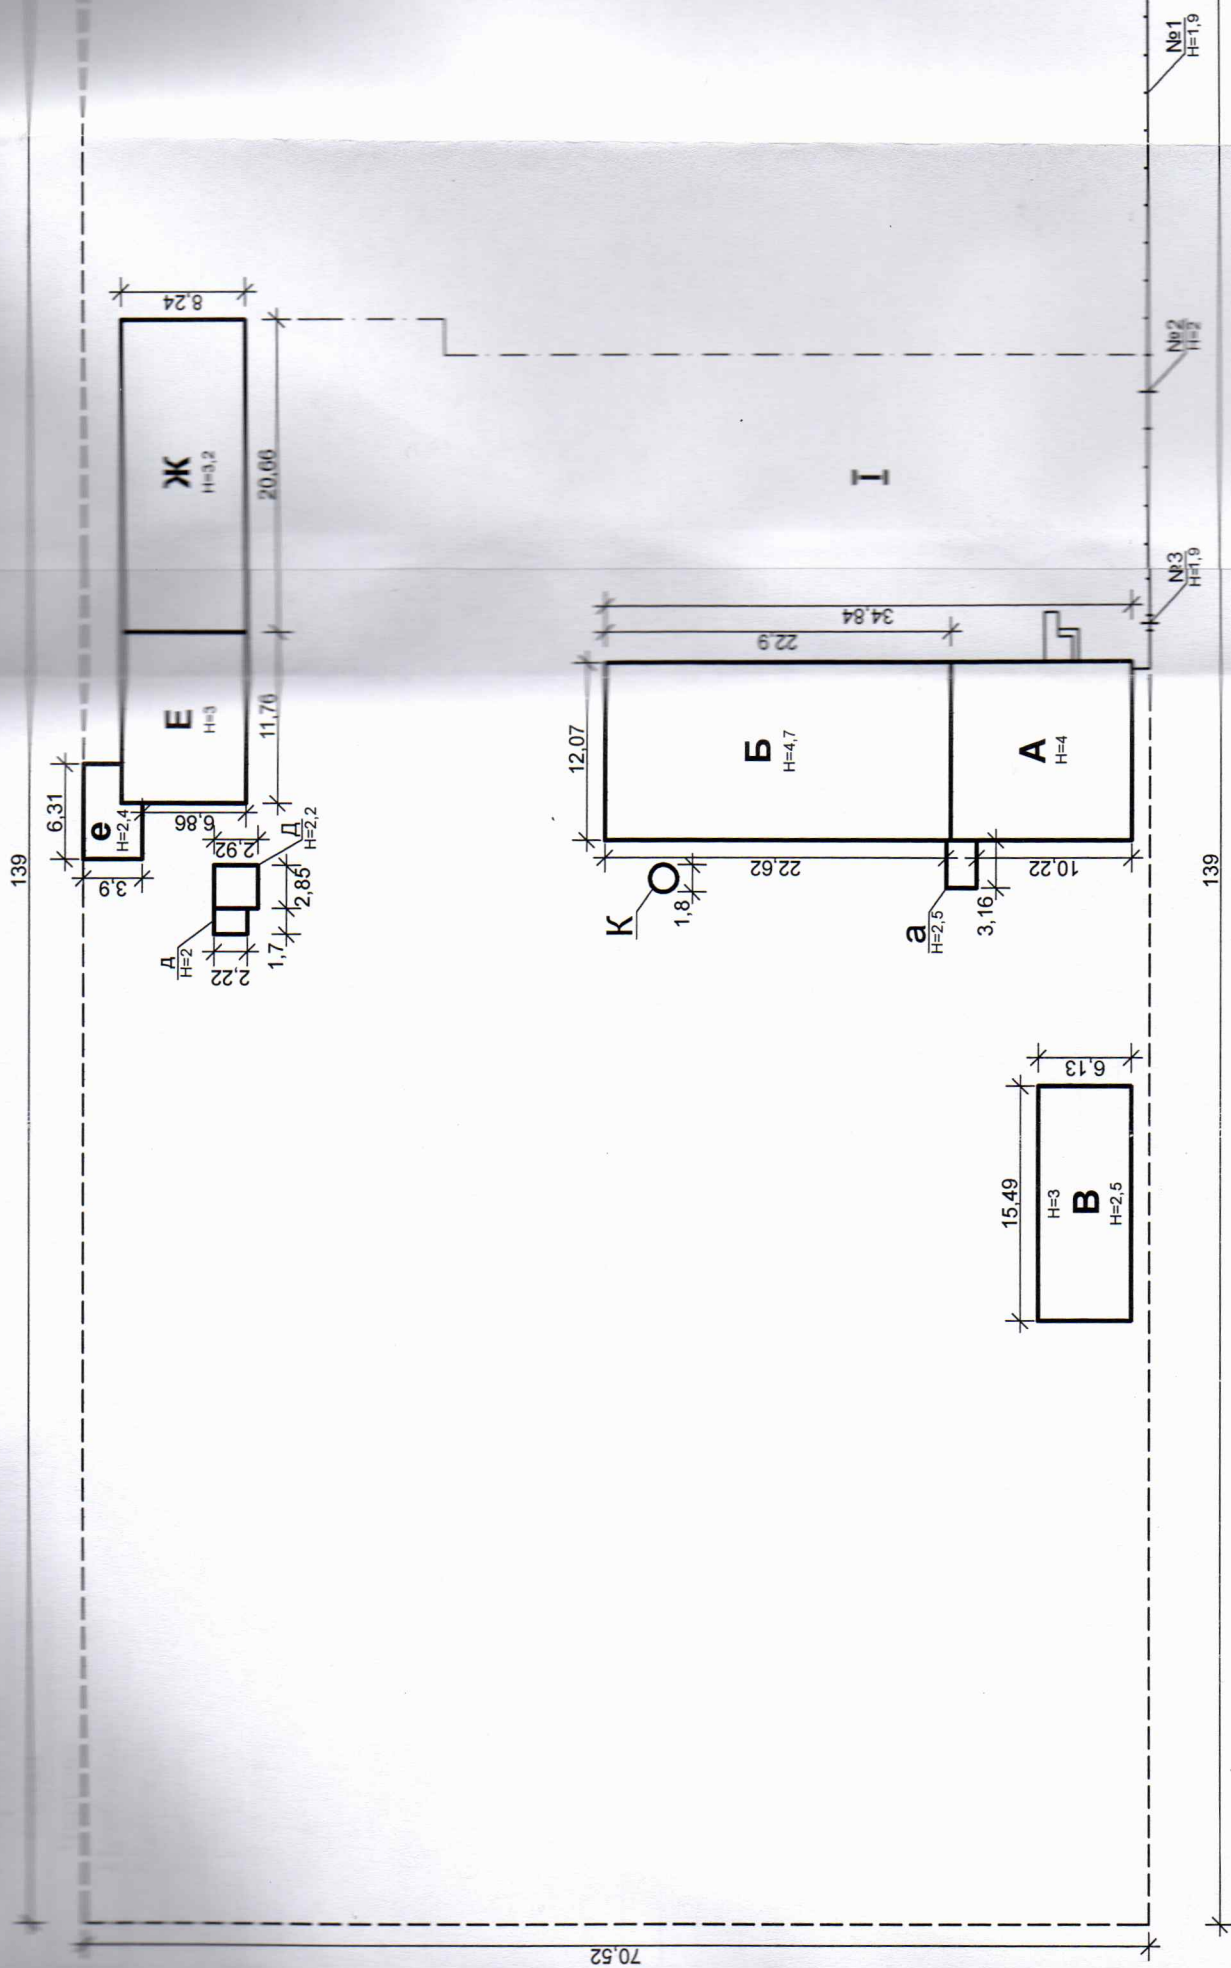


вулиця Чумацький Шлях, № 20

СХЕМА РОЗТАШУВАННЯ БУДІВЕЛЬ ТА СПОРУД

вулиця Чумацький Шлях, № 20,
село Долинська,
район Кропивницький, область Кіровоградська

Масштаб 1:500

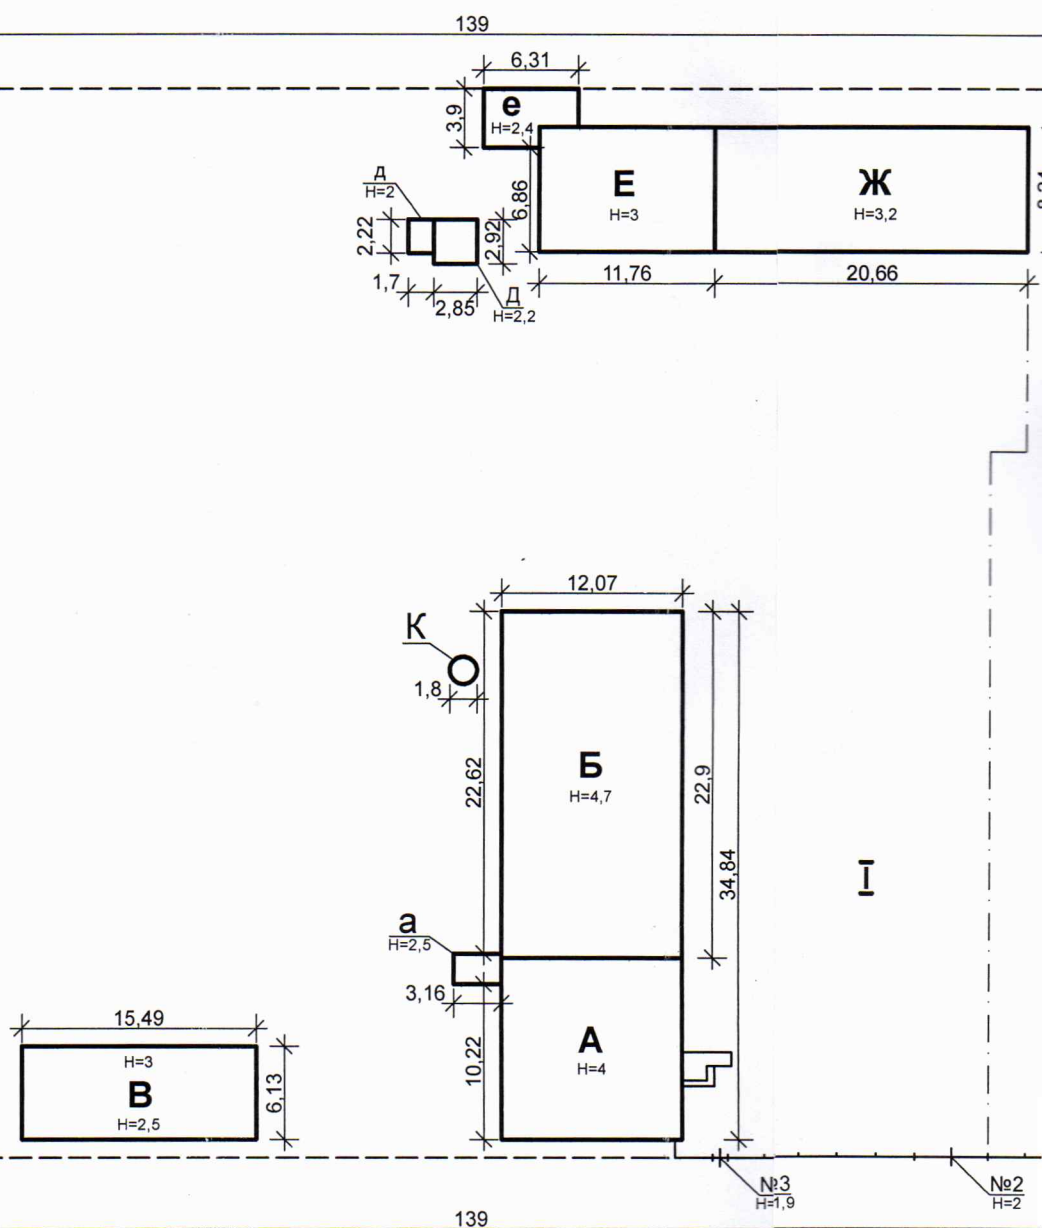

вулиця Чумацький Шлях, № 20

ЕКСПЛІКАЦІЯ


до схеми розташування будівель та споруд

[illegible]

ПЛАН
виробничого будинку
Контора і Котельня, літера «**А, а**»
(призначення)

Вулиця Чумацький Шлях, № 20,
місто Долинська,
район Кропивницький, область Кіровоградська

Масштаб 1:100

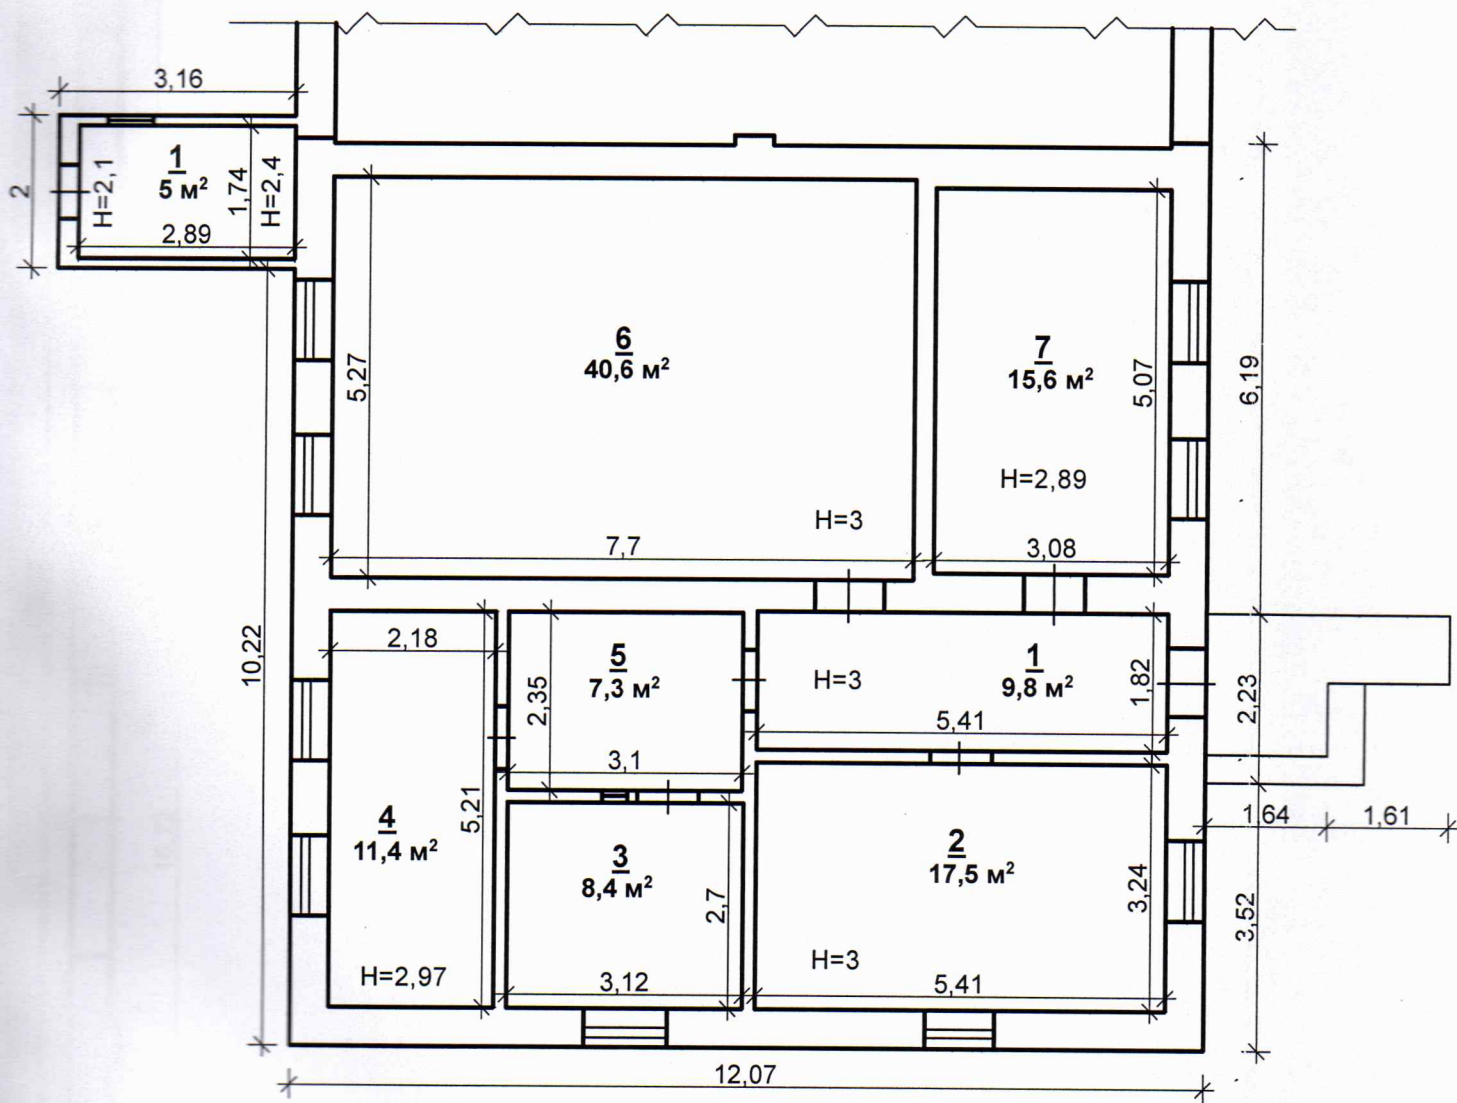


ПЛАН
виробничого будинку Столярний цех, літера «Б»
(призначення)

Вулиця Чумацький Шлях, № 20,

місто Долинська,

район Кропивницький, область Кіровоградська


Масштаб 1:100

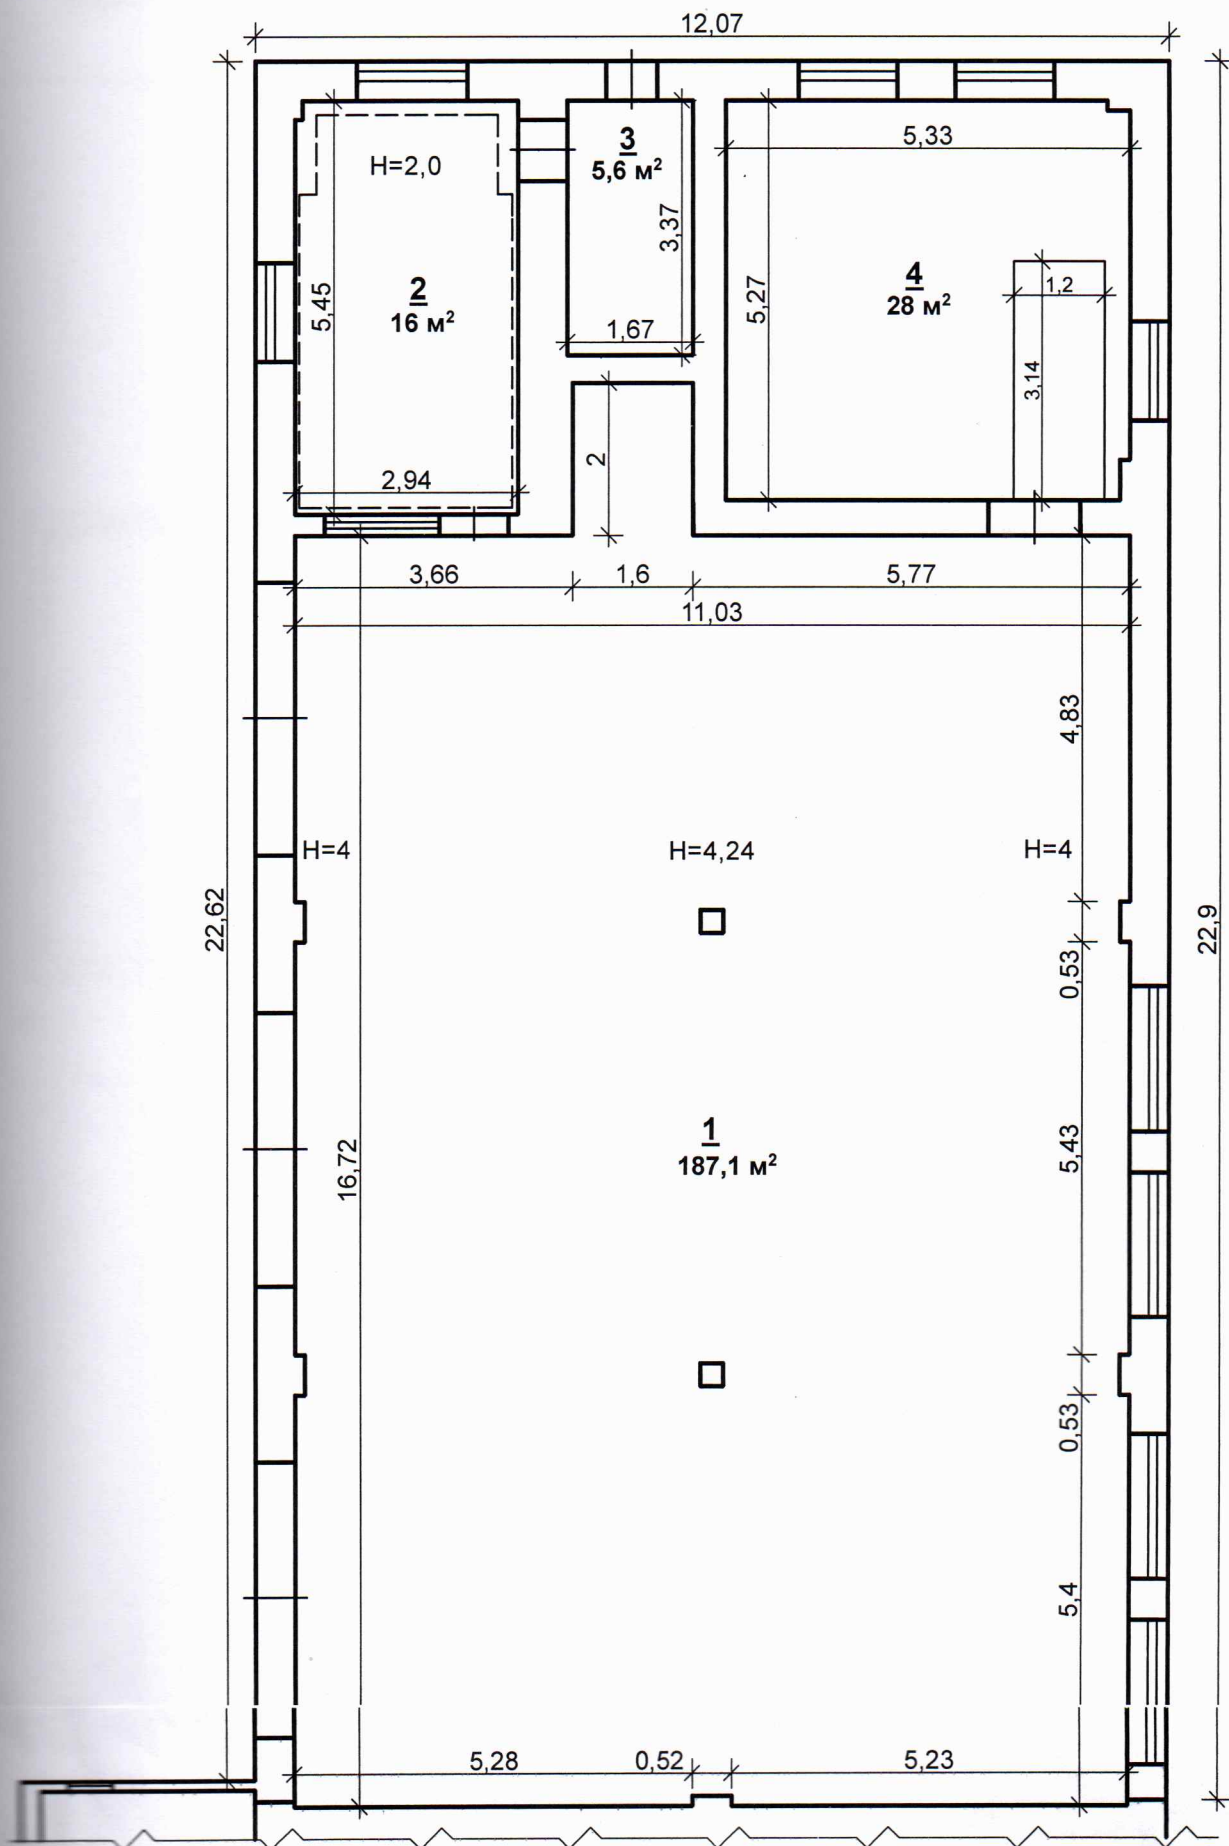

ПЛАН
виробничого будинку
Склад, літера «В»
(призначення)

Вулиця Чумацький Шлях, № 20,
місто Долинська,
район Кропивницький, область Кіровоградська


Масштаб 1:100

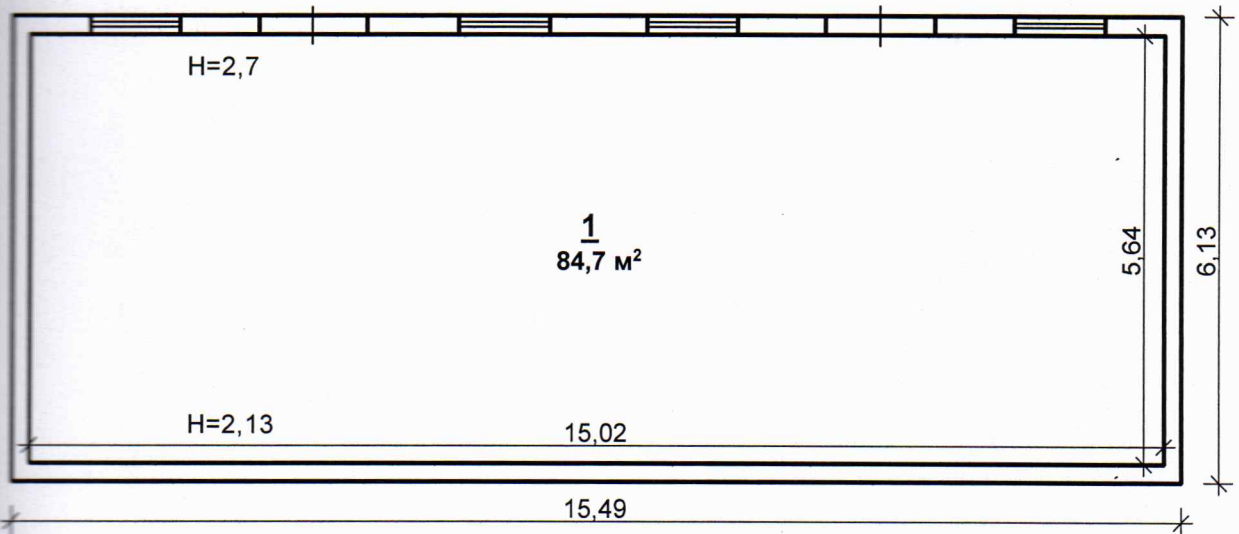

ПЛАН
виробничого будинку
Чергова і Прибудова, літера «Д, д»
(призначення)

Вулиця Чумацький Шлях, № 20,
місто Долинська,
район Кропивницький, область Кіровоградська


Масштаб 1:100

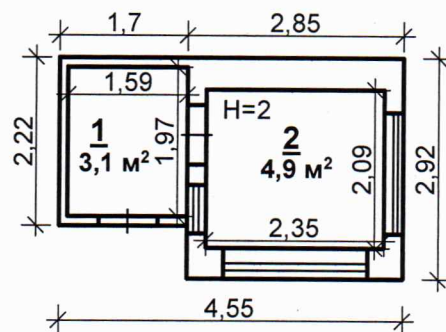

ПЛАН
виробничого будинку
Майстерня і Прибудова, літера «Е, е»
(призначення)

Вулиця Чумацький Шлях, № 20,
місто Долинська,
район Кропивницький, область Кіровоградська

Масштаб 1:100

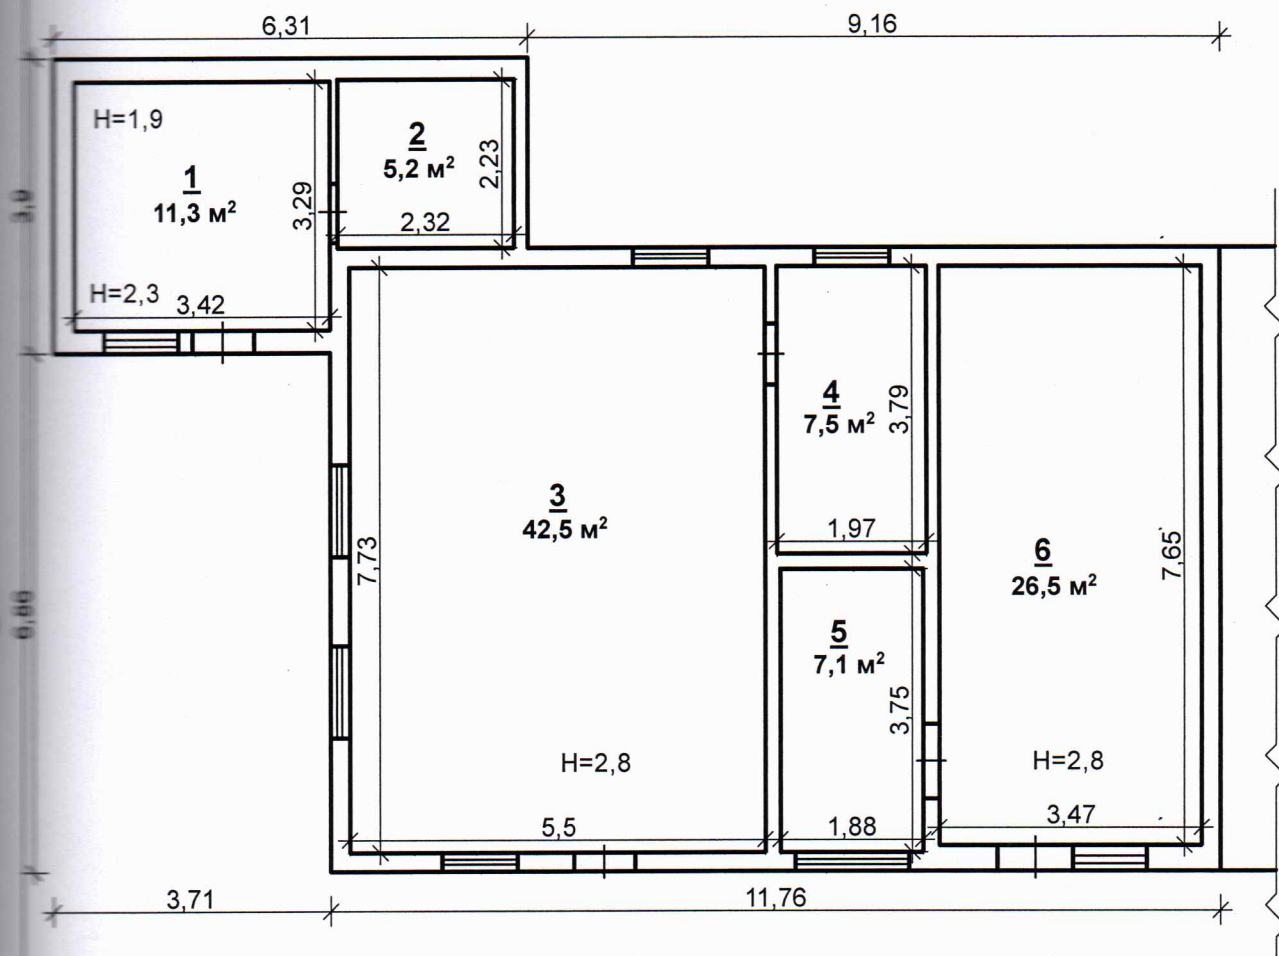

ПЛАН

виробничого будинку

Гараж, літера «Ж»


(призначення)

Вулиця Чумацький Шлях, № 20,

місто Долинська,

район Кропивницький, область Кіровоградська

Масштаб 1:100

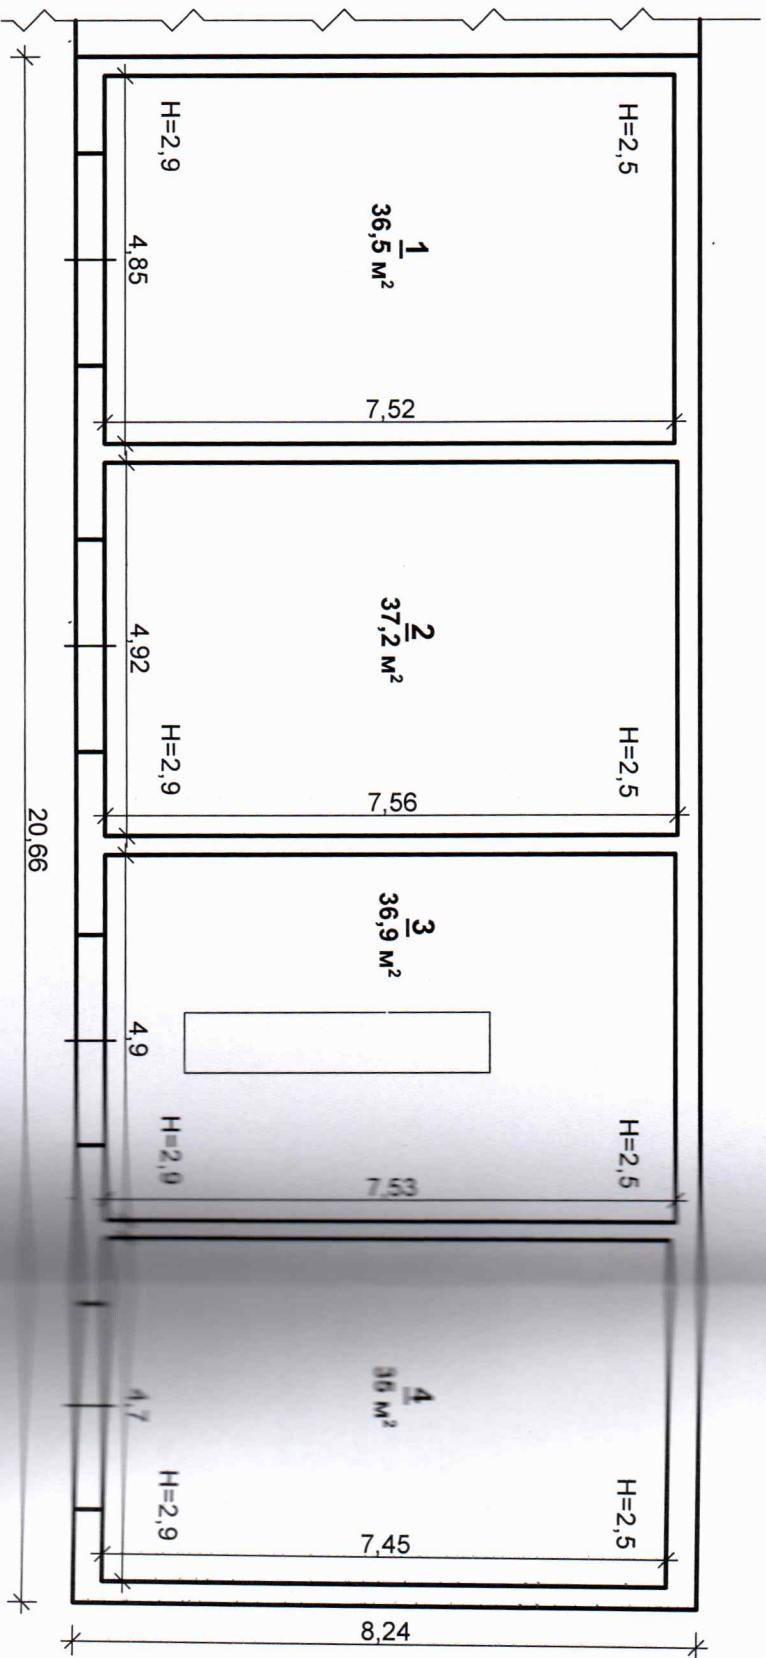

ЕКСПЛІКАЦІЯ

приміщень виробничого будинку з господарськими
(допоміжними) будівлями та спорудами

Вулиця Чумацький Шлях, № 20,

місто Долинська, район Кропивницький, область Кіровоградська

Літера	Поверх	Номери відокремлених груп приміщень	Номери приміщень	Призначення приміщень	Загальна площа приміщень, підрахована за формулами розрахунку площ (кв. м)	Площа (кв. м)				Примітка
						житлова (основна)	Допоміжна (підсобна)	літніх, неопалюваних приміщень	площа приміщень загального користування	
1	2	3	4	5	6	7	8	9	10	11
А	1			Конттора з котельнею						
			1	Коридор	9,8					
			2	Кабінет	17,5					
			3	Кабінет	8,4					
			4	Кабінет	11,4					
			5	Коридор	7,3					
			6	Кабінет	40,6					
			7	Кабінет	15,6					
а	1		1	Топкова	5					
				Усього під літ «А, а»	115,6					
				Столярний цех						
Б	1		1	Гараж	187,1					
			2	Кабінет	16					
			3	Коридор	5,6					
			4	Майстерня	28					

ХАРАКТЕРИСТИКА виробничого будинку з господарськими (допоміжними) будівлями та спорудами

Літера	Назва будівель та споруд	Рік спорудження/реконструкції	Опис основних конструктивних елементів						Інженерне обладнання							Висота (м)	Площа основи (забудови) (кв.м)	Об'єм (куб.м)
			фундамент	стіни	покрівля	перекрыття	підлога	сходи	електрика	водопровід	каналізація	газопровід	ліфт	сміттєпровід	вид опалення			
1	2	3	4	5	6	7	8	9	10	11	12	13	14	15	16	17	18	19
А	Контора	1960	бутовий	цегла	шифер	з/б плити	дошат.	-	+	-	-	-	-	-	Місцеве	4	144,1	576,4
а	Котельня	1960	бутовий	цегла	шифер	дерев.	бетон									2,5	6,3	15,8
Б	Столярний цех	1960	бутовий	цегла	шифер	з/б плити	бетон,к ахель									4,7	276,4	1299,1
В	Склад сипучих товарів	1960	бутовий	цегла	руберойд	з/б плити	бетон,к ахель									2,8	95	266
Д	Чергова	1960	цегла	цегла	шифер	дерев.	дерев.									2,2	8,3	18,3
д	Прибудова	1960	дерев	дошат	шифер	дерев.	бетон									2	3,8	7,6
Е	Майстерня	1960	цегла	цегла	шифер	дерев.	бетон									3	96,9	290,7
е	Прибудова	1960	цегла	цегла	шифер	дерев.	бетон									2,4	21	50,4
Ж	Гараж	1960	цегла	цегла	шифер	дерев.										3,2	170,2	
К	Колодязь	1960		кілля													2,6	
№1	Огородження	1960	бетон	з/б плити												1,9		
№2	Ворота	1960	бетон	метал												2		
№3	Хвіртка	1960	бетон	метал												1,9		
І	Замощення	1960	асфальтобетон															

МІНІСТЕРСТВО РЕГІОНАЛЬНОГО РОЗВИТКУ, БУДІВНИЦТВА
ТА ЖИТЛОВО-КОМУНАЛЬНОГО ГОСПОДАРСТВА УКРАЇНИ
АТЕСТАЦІЙНА АРХІТЕКТУРНО-БУДІВЕЛЬНА КОМІСІЯ

Серія АЕ

№ 003696

КВАЛІФІКАЦІЙНИЙ СЕРТИФІКАТ
відповідального виконавця окремих видів робіт (послуг),
пов'язаних зі створенням об'єктів архітектури

Експерт

(найменування професії)

Виданий про те, що Волошук Олег Анатолійович

(прізвище, ім'я, по батькові)

пройшов(ла) професійну атестацію, що підтверджує його (її) відповідність кваліфікаційним вимогам у сфері діяльності, пов'язаної із створенням об'єктів архітектури, професійну спеціалізацію, необхідний рівень кваліфікації і знань.

Категорія: Технік з інвентаризації нерухомого майна

Кваліфікаційний сертифікат видано згідно з рішенням Атестаційної архітектурно-будівельної комісії (далі - Комісія) від _____ № _____
(рішенням відповідної секції Комісії
від 13.05.2015 № 52, затвердженням президією
Комісії 14.05.2015 № 52-Е).

Зареєстрований у реєстрі атестованих осіб 14.05 20 15 року
за № 3556.

Роботи (послуги), пов'язані із створенням об'єктів архітектури, спроможність виконання яких визначено кваліфікаційним сертифікатом: Технічна інвентаризація
об'єктів нерухомого майна.

Дата видачі 14.05 20 15 року

Голова (засновник) Атестаційної
архітектурно-будівельної комісії



Барзилович Д.В.

(прізвище, ім'я, по батькові)



КОПІЯ ВІРНА
2.02 20 15 р.

Всього прошито, пронумеровано
и скреплено печатью

цифрами 13 (Волощук) листів

Должність

Подпись

« 22 » вересня 2008 г. М.П.



КОПІЯ ВІДНА

