

Інвентаризаційна справа №

ЛС223

ТЕХНІЧНИЙ ПАСПОРТ

на об'єкт незавершеного будівництва

"Склад силосного типу"

(назва об'єкта)

вулиця (провулок, площа) - № -
 село (місто, селище) Заозерне
 район Чаплинський
 область Херсонська

Замовник технічної інвентаризації або уповноважена ним особа (прізвище, ім'я, по батькові фізичної особи або найменування юридичної особи)

Приватне підприємство "КАПЮЛ"

Паспорт виготовлено станом на:

« 21 »

січня 2021 р.

Керівник суб'єкта господарювання

Виконав

Перевірив



Сивочка В. В.

(П. І. Б.)

Карєва Л. А., АЕ №004655


(П. І. Б., серія, номер кваліфікаційного сертифікат)

Карєва Л. А., АЕ №004655

(П. І. Б., серія, номер кваліфікаційного сертифікат)

СХЕМА РОЗТАШУВАННЯ БУДІВЕЛЬ ТА СПОРУД

вулиця _____ № _____
 село (місто, селище) _____ Заозерне
 район _____ Чаплинський
 область _____ Херсонська
 Масштаб 1:500

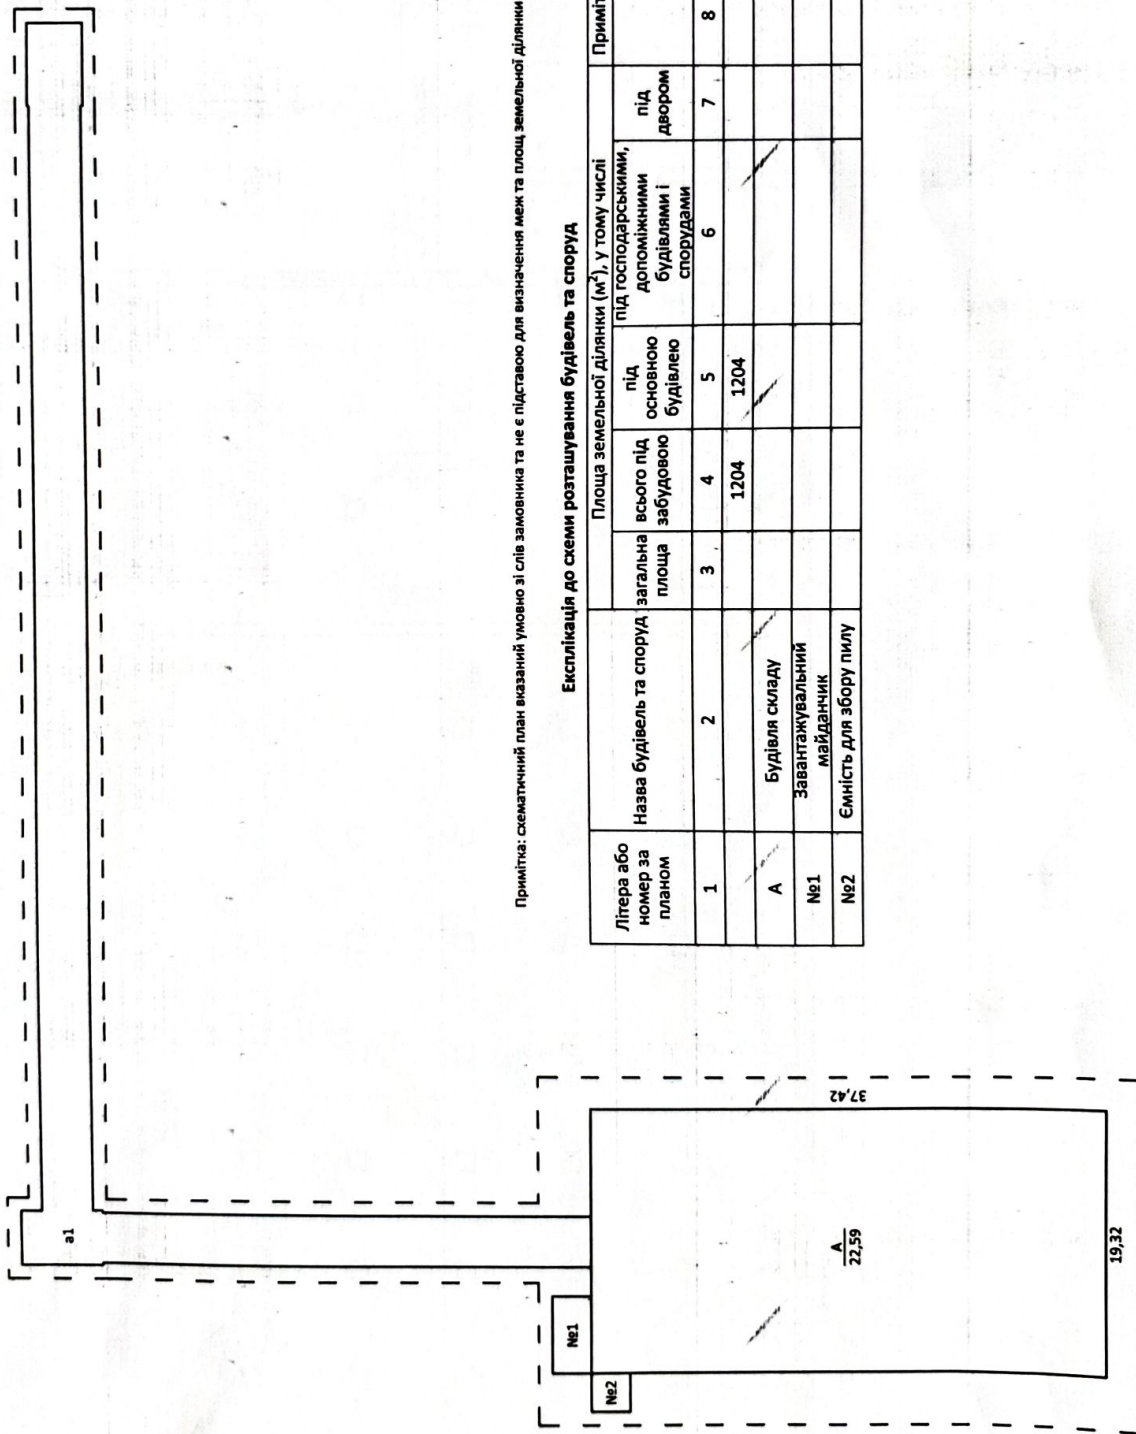

Примітка: схематичний план вказаний умовно зі слів замовника та не є підставою для визначення меж та площ земельної ділянки

Експлікація до схеми розташування будівель та споруд

Літера або номер за планом	Назва будівель та споруд	Площа загальної площі	Площа земельної ділянки (м ²), у тому числі	під господарськими, допоміжними будівлями і спорудами	під основною будівлею	під двором	Примітки
1	2	3	4	5	6	7	8
			1204	1204			
A	Будівля складу						
№1	Завантажувальний майданчик						
№2	Ємність для збору пилу						



ПЛАН
об'єкта незавершеного будівництва
 Будівля складу
(призначення)



літера "А"

вулиця (провулок, площа) _____ № _____
 село (місто, селище) _____ Заозерне
 район _____ Чаплинський
 область _____ Херсонська

Масштаб 1:200

Поверх I

Антресоль I
поверху

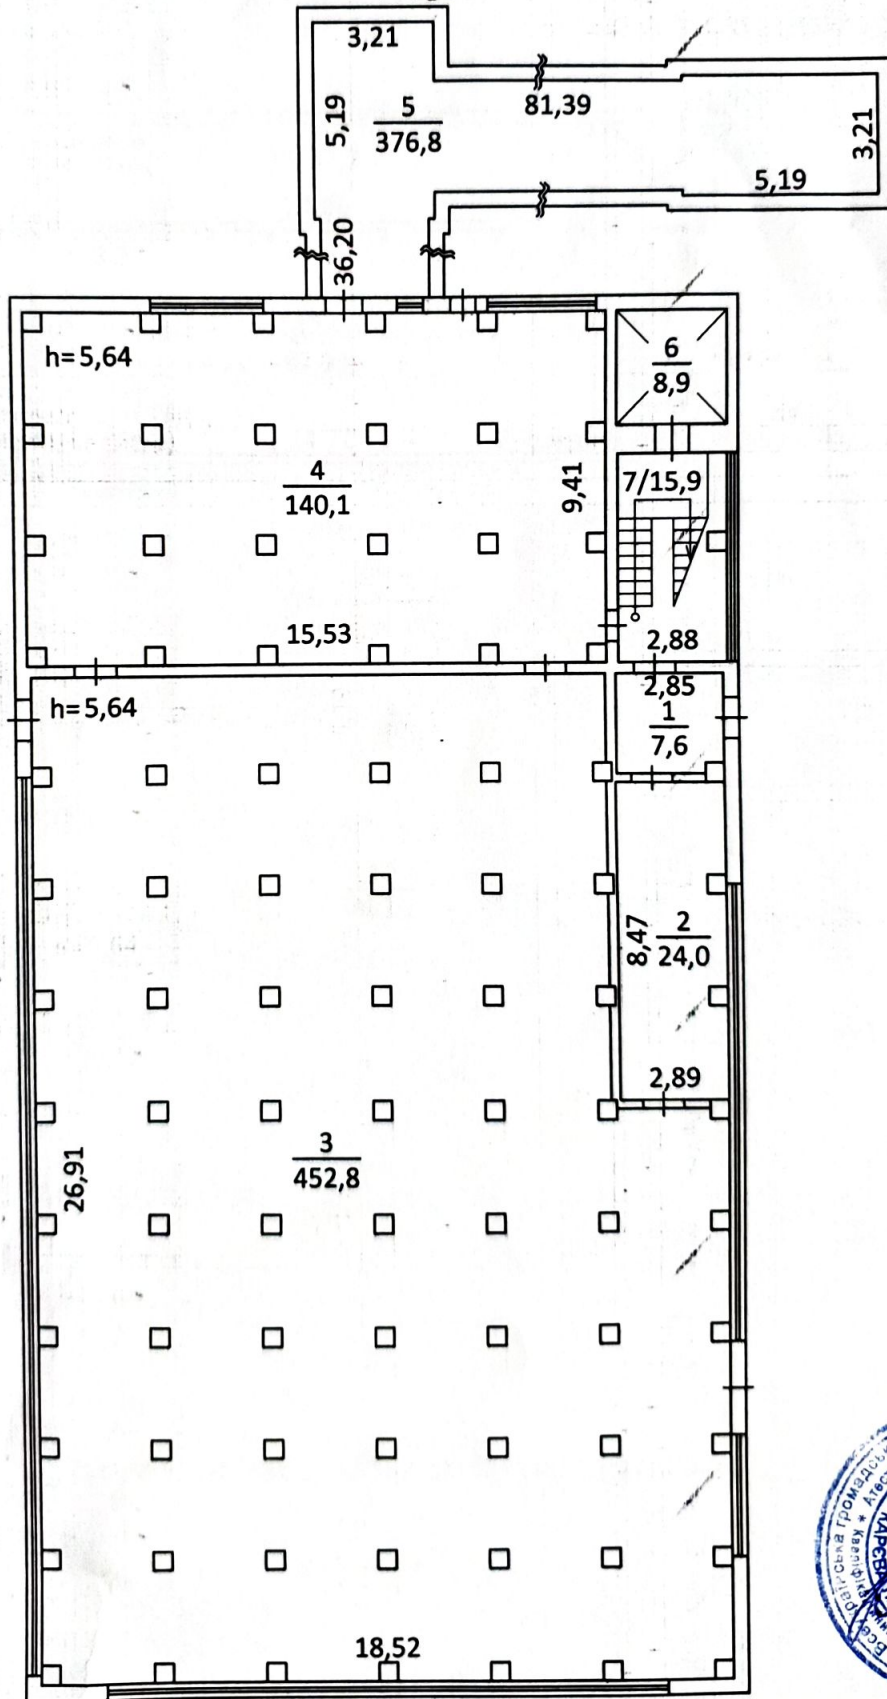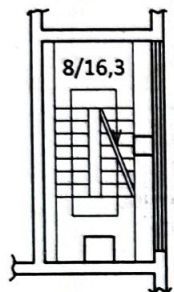

ПЛАН
об'єкта незавершеного будівництва


Будівля складу (призначення) літера " А "

вулиця (провулок, площа) - № -
 село (місто, селище) Заозерне
 район Чаплинський
 область Херсонська

Масштаб 1:200

Поверх _II_

Антресоль _II_
поверху

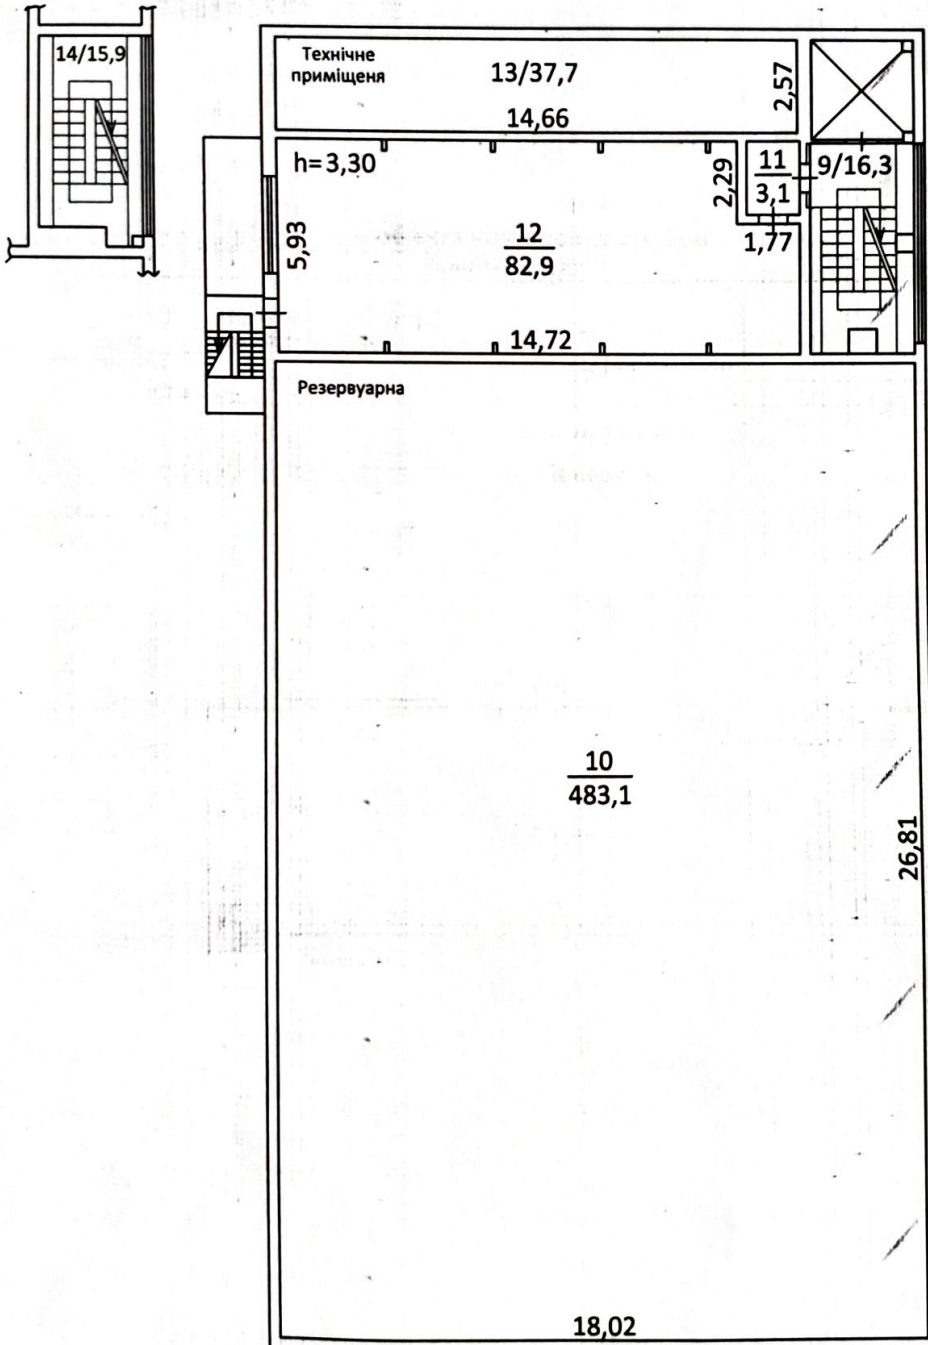

ПЛАН
об'єкта незавершеного будівництва
Будівля складу
(призначення)


літера " А "

вулиця (провулок, площа) _____ № _____
село (місто, селище) _____ Заозерне
район _____ Чаплинський
область _____ Херсонська

Масштаб 1:200

Поверх _III_

Антресоль _III_
поверху

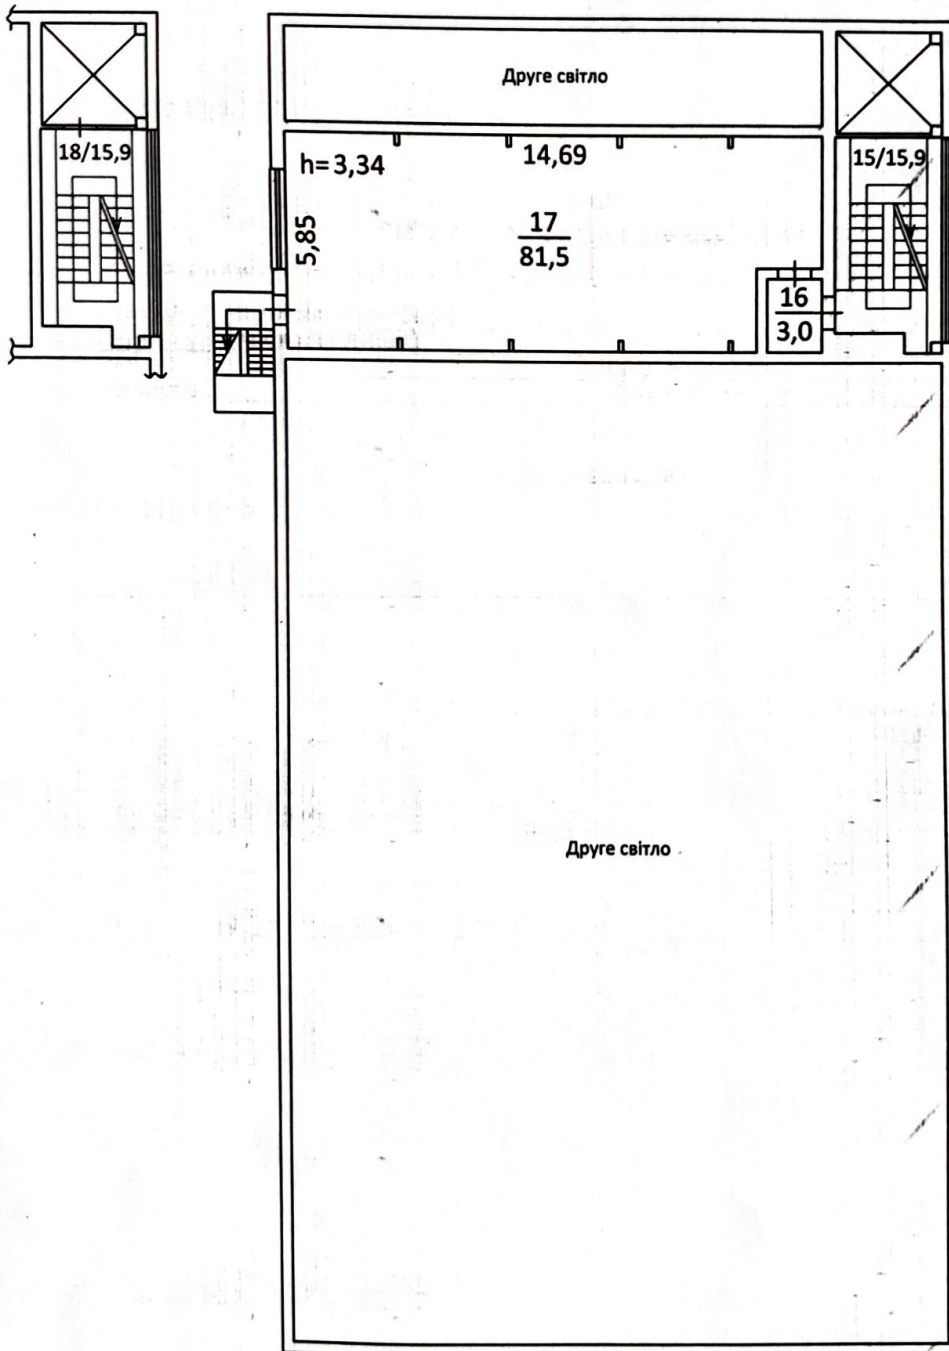


ПЛАН
об'єкта незавершеного будівництва

Будівля складу (призначення) літера "А"
вулиця (провулок, площа) -
село (місто, селище) Заозерне № -
район Чаплинський
область Херсонська

Масштаб 1:200

Поверх _IV_

Антресоль _IV_
поверху

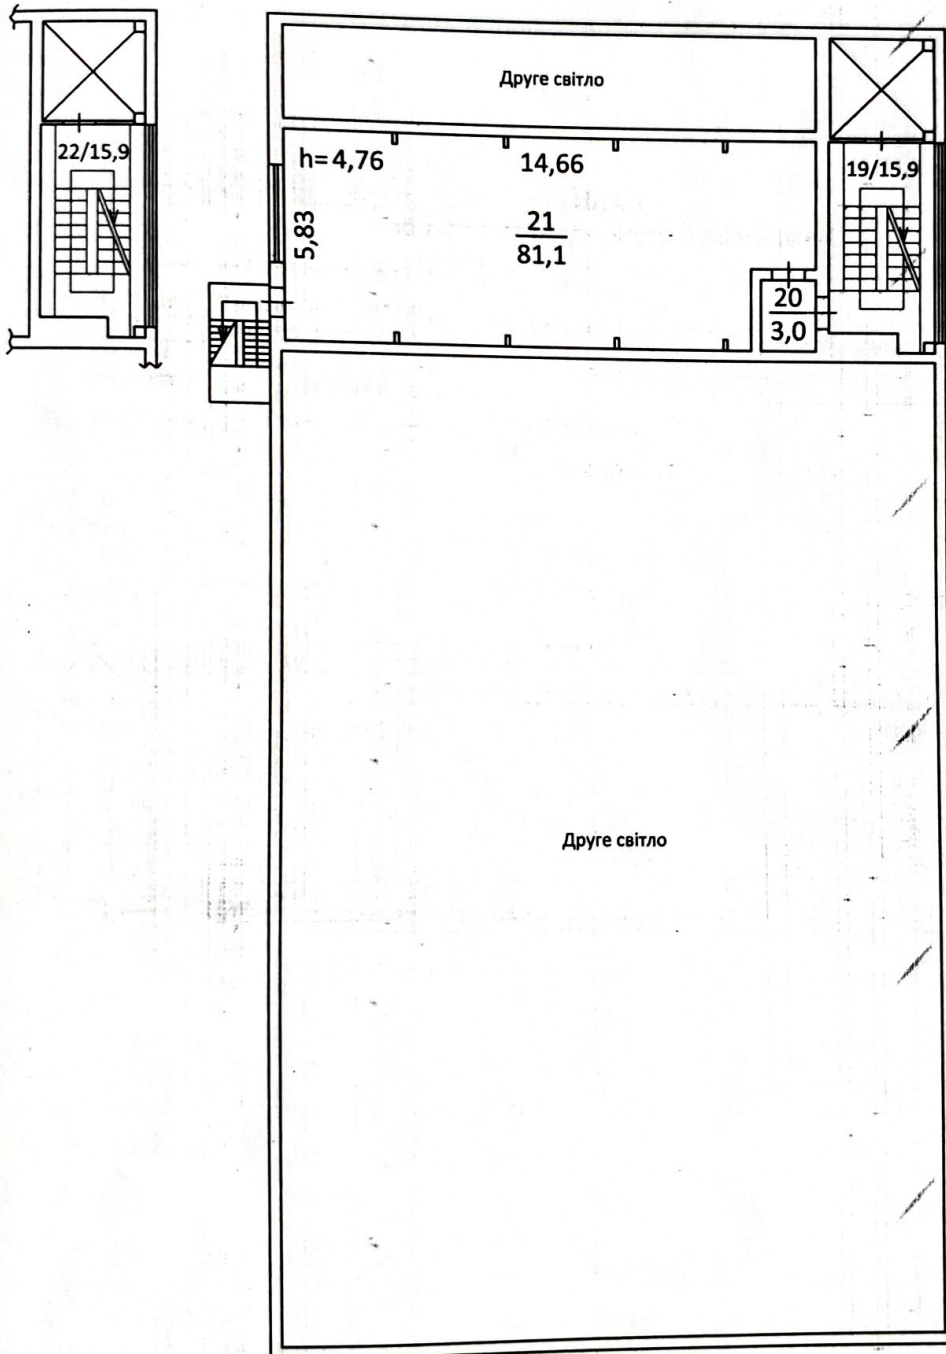

ПЛАН
об'єкта незавершеного будівництва
Будівля складу
(призначення)

літера " А "

вулиця (провулок, площа)
село (місто, селище)
район
область


Заозерне

№

Чаплинський
Херсонська

Масштаб 1:200

Поверх _V_

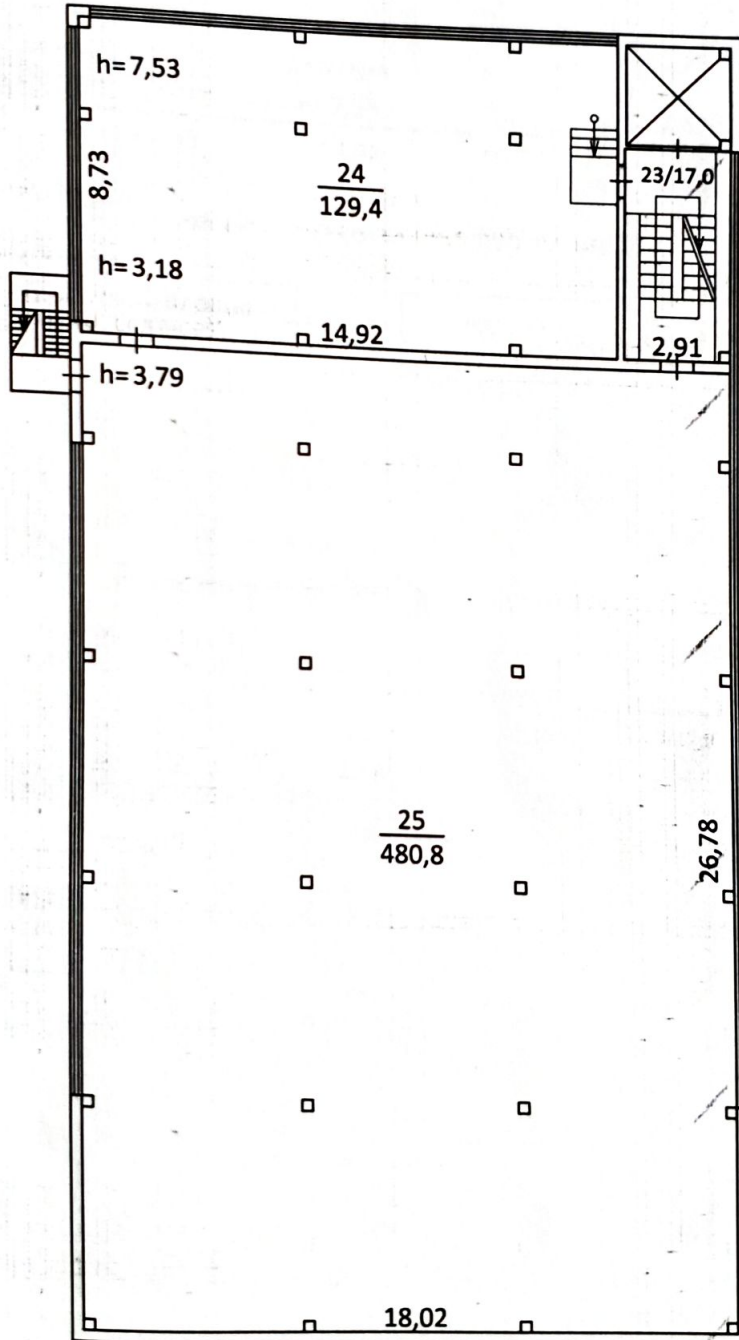

ПЛАН
об'єкта незавершеного будівництва
 Будівля складу (призначення)



літера " А "

вулиця (провулок, площа) _____
 село (місто, селище) _____
 район _____
 область _____

Заозерне
 Чаплинський
 Херсонська

Масштаб 1:200

Антресоль _V_ поверху

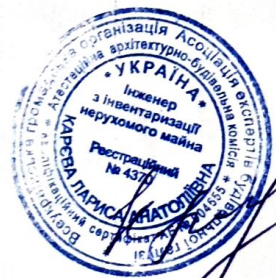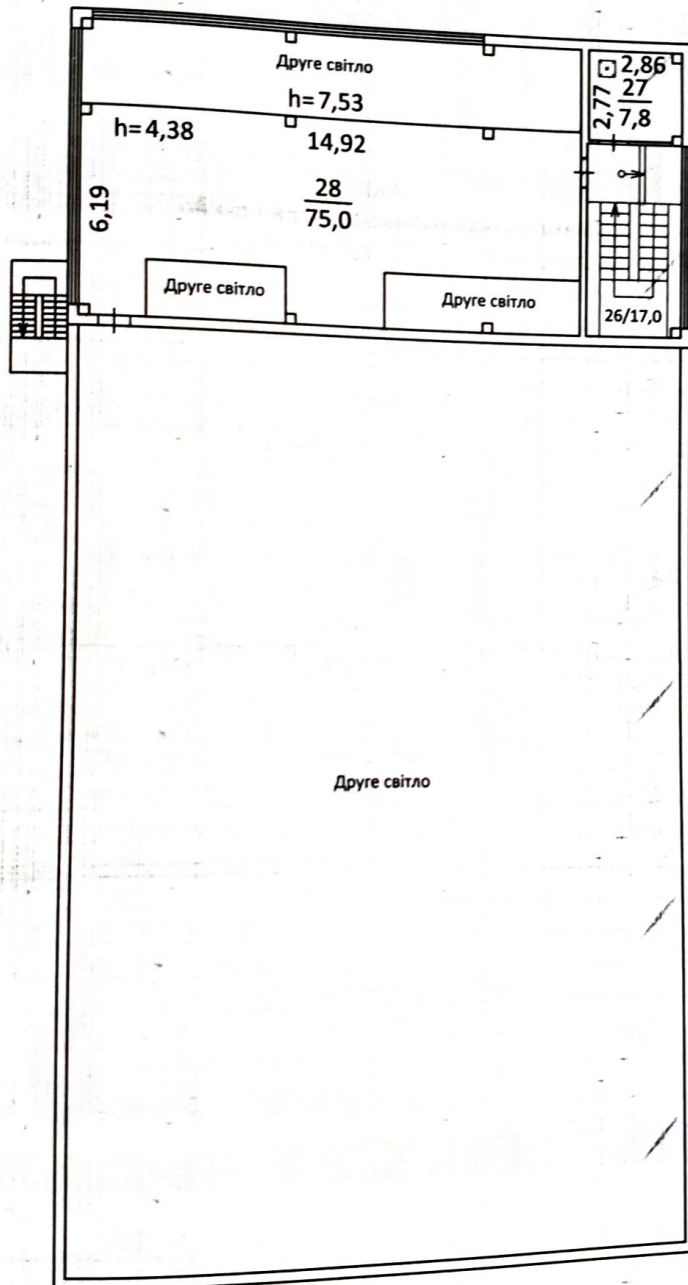

ЕКСПЛІКАЦІЯ
приміщень об'єкта незавершеного будівництва

Будівля складу
(призначення)

літера" А "

вулиця (провулок, площа) _____

№ _____

село (місто, селище) _____

Заозерне

район _____

Чаплинський

область

Херсонська

Літера	Поверх	Номери відокремлених груп приміщень	Номери приміщень	Призначення приміщень	Загальна площа приміщень (підрахована за формулами розрахунку)	Площа приміщень (кв.м.)				Примітки
						житлова (основна)	допоміжна (підсобна)	літніх, неопалювальних приміщень	площа приміщень загального користування	
1	2	3	4	5	6	7	8	9	10	11
А	I		1	Приміщення в стадії будівництва	7,6					
			2	Приміщення в стадії будівництва	24,0					
			3	Приміщення в стадії будівництва	452,8					
			4	Приміщення в стадії будівництва	140,1					
			5	Приміщення в стадії будівництва	376,8					
			6	Приміщення в стадії будівництва	8,9					
			7	Приміщення в стадії будівництва	15,9					
	антр.		8	Приміщення в стадії будівництва	16,3					
	II		9	Приміщення в стадії будівництва	16,3					
			10	Приміщення в стадії будівництва	483,1					
			11	Приміщення в стадії будівництва	3,1					
			12	Приміщення в стадії будівництва	82,9					
			13	Приміщення в стадії будівництва	37,7					
	антр.		14	Приміщення в стадії будівництва	15,9					
	III		15	Приміщення в стадії будівництва	15,9					
			16	Приміщення в стадії будівництва	3,0					
			17	Приміщення в стадії будівництва	81,5					
	антр.		18	Приміщення в стадії будівництва	15,9					
	IV		19	Приміщення в стадії будівництва	15,9					
			20	Приміщення в стадії будівництва	3,0					
			21	Приміщення в стадії будівництва	81,1					
	антр.		22	Приміщення в стадії будівництва	15,9					
	V		23	Приміщення в стадії будівництва	17,0					
			24	Приміщення в стадії будівництва	129,4					
			25	Приміщення в стадії будівництва	480,8					
	антр.		26	Приміщення в стадії будівництва	17,0					
			27	Приміщення в стадії будівництва	7,8					
			28	Приміщення в стадії будівництва	75,0					
Всього по літ. "А":					2640,6					

« 21 »

січня

2021 р.



ОПИС ОБ'ЄКТА НЕЗАВЕРШЕНОГО БУДІВНИЦТВА

Будівля складу

(назва об'єкта)

вулиця (провулок, площа) _____ № _____
 село (місто, селище) _____ Заозерне
 район _____ Чаплинський область _____ Херсонська
 (місцезнаходження)

Під час обстеження об'єкта незавершеного будівництва: « 21 » січня 2021 р. було встановлено наявність таких конструктивних елементів:

Назва конструктивних елементів	Характеристика конструктивних елементів	Відсоток готовності конструктивних елементів
Фундамент	збірний з/б	100%
Стіни	з/б панелі	90%
Перегородки	цегла / з/б плити	85%
Перекриття	з/б плити	100%
Підлога	цементована	85
Покрівля	руберойд	85
Вікна	дерев'яні	85
Двері	-	
Інженерне обладнання	-	
Оздоблення зовнішнє	-	
Оздоблення внутрішнє	-	

« 21 » січня 2021 р.

Керівник суб'єкта господарювання

Виконав

Перевірів



Сивочка В. В.

(П. І. Б.)

Карєва Л. А., АЕ №004655

(П. І. Б., серія, номер кваліфікаційного сертифікат)

Карєва Л. А., АЕ №004655

(П. І. Б., серія, номер кваліфікаційного сертифікат)



ВСЕУКРАЇНСЬКА ГРОМАДСЬКА ОРГАНІЗАЦІЯ
АСОЦІАЦІЯ ЕКСПЕРТІВ БУДІВЕЛЬНОЇ ГАЛУЗІ
САМОРЕГУЛІВНА ОРГАНІЗАЦІЯ У СФЕРІ АРХІТЕКТУРНОЇ ДІЯЛЬНОСТІ
АТЕСТАЦІЙНА АРХІТЕКТУРНО-БУДІВЕЛЬНА КОМІСІЯ

Серія АЕ

№ 004655

КВАЛІФІКАЦІЙНИЙ СЕРТИФІКАТ
відповідального виконавця окремих видів робіт (послуг),
пов'язаних зі створенням об'єктів архітектури

Експерт

(найменування професії)

Виданий про те, що Карєва Лариса Анатоліївна

(прізвище, ім'я, по батькові)

пройшов(ла) професійну атестацію, що підтверджує його (її) відповідність кваліфікаційним вимогам у сфері діяльності, пов'язаної із створенням об'єктів архітектури, професійну спеціалізацію, необхідний рівень кваліфікації і знань.

Категорія: Інженер з інвентаризації нерухомого майна

Кваліфікаційний сертифікат видано згідно з рішенням Атестаційної архітектурно-будівельної комісії (далі - Комісія) від _____ № _____

(рішенням відповідної секції Комісії

від 05.07.2017 № 68, затвердженим президією

Комісії 05.07.2017 № 68).

Зареєстрований у реєстрі атестованих осіб 05.07 20 17 року
за № 4370.

Роботи (послуги), пов'язані із створенням об'єктів архітектури, спроможність виконання яких визначено кваліфікаційним сертифікатом: Технічна інвентаризація

об'єктів нерухомого майна.

Дата видачі 05.07 20 17 року

Голова (заступник голови) Атестаційної
архітектурно-будівельної комісії



Власенко І.М.

(прізвище, ім'я, по батькові)

Пронумеровано, пронумеровано

аркуші



підпис