

ВИТЯГ

з Державного реєстру речових прав на нерухоме майно про реєстрацію права власності

Індексний номер витягу: 249588995
Дата, час формування: 24.03.2021 10:53:15
Витяг сформовано: Власко Яна Валеріївна, Виконавчий комітет Вороньківської сільської ради Бориспільського району Київської області, Київська обл.
Підстава формування витягу: заява з реєстраційним номером: 44669975, дата і час реєстрації заяви: 22.03.2021 17:18:50, заявник: Чешко Любов Іванівна (уповноважена особа)

Актуальна інформація про об'єкт нерухомого майна

Реєстраційний номер об'єкта нерухомого майна: 1144257232105
Об'єкт нерухомого майна: поліклінічне відділення Бориспільської центральної районної лікарні, об'єкт житлової нерухомості: НІ
Опис об'єкта: Загальна площа (кв.м): 933.9, матеріали стін: цегла, Опис: Поліклінічне відділення (1968), літ. А-ІІ;
Адреса: Київська обл., м. Бориспіль, вулиця Гоголя, будинок 2
Земельні ділянки місця розташування: Кадастровий номер: 3210500000:10:016:0005, Реєстраційний номер: 109808832105, цільове призначення: для будівництва та обслуговування будівель закладів охорони здоров'я та соціальної допомоги, площа: 0.2138 га
Додаткові відомості: Поліклінічне відділення (1968), літ. А-ІІ;

Актуальна інформація про право власності

Номер запису про право власності / довірчої власності: 41139118

Тип права власності: Право власності
Дата, час державної реєстрації: 22.03.2021 17:18:50
Державний реєстратор: Власко Яна Валеріївна, Виконавчий комітет Вороньківської сільської ради Бориспільського району Київської області, Київська обл.
Підстава для державної реєстрації: передавальний акт з додатком, серія та номер: б/н, виданий 25.12.2020, видавник: Комісія з реорганізації Головатківської сільської ради; рішення органу місцевого самоврядування, про прийняття майна із комунальної власності, серія та номер: 143-5-VIII, виданий 19.03.2021, видавник: Вороньківська сільська рада; рішення органу місцевого самоврядування, про затвердження передавальних актів (копія), серія та номер: 57-4-VIII, виданий 11.02.2021, видавник: Вороньківська сільська рада
Підстава внесення запису: Рішення про державну реєстрацію прав та їх обтяжень, індексний номер: 57254493 від 24.03.2021 10:47:14, Власко Яна Валеріївна, Виконавчий комітет Вороньківської сільської ради Бориспільського району Київської області, Київська обл.
Форма власності: комунальна
Власники: Вороньківська сільська рада, код ЄДРПОУ: 04363509, країна реєстрації: Україна



КОМУНАЛЬНЕ ПІДПРИЄМСТВО БОРИСПІЛЬСЬКОЇ РАЙОННОЇ РАДИ
БОРИСПІЛЬСЬКЕ РАЙОННЕ "БЮРО ТЕХНІЧНОЇ ІНВЕНТАРИЗАЦІЇ"

Україна 08300, Київська область Бориспільський район село Іванків вул. Центральна, буд. № 3,
ЄДРПОУ 35866803

Область Київська

Район Бориспільський

Інвентаризаційна
справа №

Реєстровий №

ТЕХНІЧНИЙ ПАСПОРТ

на будівлю дитячої поліклініки

вулиця Гоголя, № 2
місто Бориспіль

<u>Замовник технічної інвентаризації</u> або уповноважена ним особа (прізвище, ім'я та по батькові фізичної особи або найменування юридичної особи)	Місце проживання, серія і номер паспорта фізичної особи або місцезнаходження, код за ЄДРПОУ юридичної особи
Комунальний медичний заклад Бориспільської районної ради "Бориспільський центр первинної медико - санітарної допомоги"	

Паспорт виготовлено за станом на

1 квітня 2015 р.



О.С.Лісевич

Виконав **Т.М.Романенко**
кваліфікаційний сертифікат серії АЕ № 002951



М.П.

Оціновальний акт про будівлю

Область _____ Київська _____
Місто Бориспіль
Район _____

літер " А -II " _____
вулиця Гоголя, 2 _____
призначення будівлі _____ дитяча поліклініка
рік побудови 1968 _____ кількість пов. _____ 2

Інженерне обладнання будинку (так чи ні)

Дата	Електро-освітлен-ня	Водопостачання		Каналізація		Вентиляція	Телебачення	Телефон	Радіо	Газопостачання	Котельні		Кількість котлів		Кількість вбиралень	Кількість ванн			Кількість ліфтів	Клас будинку
		холодне	гаряче	міська (центр.)	місцева (автоном.)						вбудовані	окремо розташовані	чавунних	залізних		з газов. або електричн. водогрівами	з водогр. на тверд. паливі	без колонок		
1	2	3	4	5	6	7	8	9	10	11	12	13	14	15	16	17	18	19	20	21
	так	так	так	так		так		так		так	так									

Розрахунок вартості будинку

Літер	Об'єкт оцінки (будинок, прибудова, надбудова, підвал, ганок, сходи, балкон тощо)	Площа основи S (м ²)	Висота (H _{обм.}) (м)	Об'єм V (м ³)	Розрахунок висота поверху (H) (м)	Відношення периметра до площі основи P / S	Тип	Вартість 1 м ³ даного типу в грн.	Зведений поправочний коефіцієнт	Вартість 1 м ³ з урахуванням поправок	Вартість заміщення (відтворення) (грн.)	% зносу	Інвентаризаційна вартість (грн.)	Примітка
1	2	3	4	5	6	7	8	9	10	11	12	13	14	15
A-II	Дитяча поліклініка	573,3		4242										
a-1	ганок	16,0												
a-2	ганок	5,7												
a-3	ганок	5,1												
a-4	балкон	3,0												
a-5	балкон	3,0												

Опис конструктивних елементів будинку, визначення питомої ваги, зносу тощо

N з/п	Найменування конструктивних елементів	Опис основних конструктивних елементів об'єкта оцінки, передумова щодо поправок відносно аналога та їх визначення	Опис технічного стану	Питома вага за аналогом, %	Для оцінюваного об'єкта			% зносу	Середній % зносу
					поправочний коефіцієнт (K)	питома вага після введення поправок, %	скоригована питома вага, %		
1	2	3	4	5	6	7	8	9	10
1	Фундаменти та цоколь	з/бетон							
2	Стіни	цегла							
3	Перегородки	цегла							
4	Перекриття	з/бетоні плити							
5	Підлога	плитка, лінолеум							
6	Дах і покрівля	шифер							
7	Вікна	ПВХ							
8	Двері	ПВХ, дерев'яні							
9	Опалення	центральне							
10	Інженерне обладнання	електрика, водопровід, каналізація, заземлення							

Технічний опис окремих елементів будинку (ганків, сходів, балконів тощо)

N за планом	Найменування об'єкта оцінки	Технічний опис окремих елементів будинку(ганків, сходів, балконів тощо)	Поправки до 1 м ³ за типом (K)	% зносу	Примітка
1	2	3	4	5	6
a-1, a-2, a-3	ганок	бетонний			
a-4, a-5	балкон	металевий зі сходами			

" 01 " 04 2015 р.



М.Романенко.

прізвище/

Перевірив

Л.В.Кісіль


підпис, прізвище/

Поверховий план

літер "А-ІІ"

вулиця Гоголя № 2
місто Бориспіль

Масштаб 1:100
1 поверх

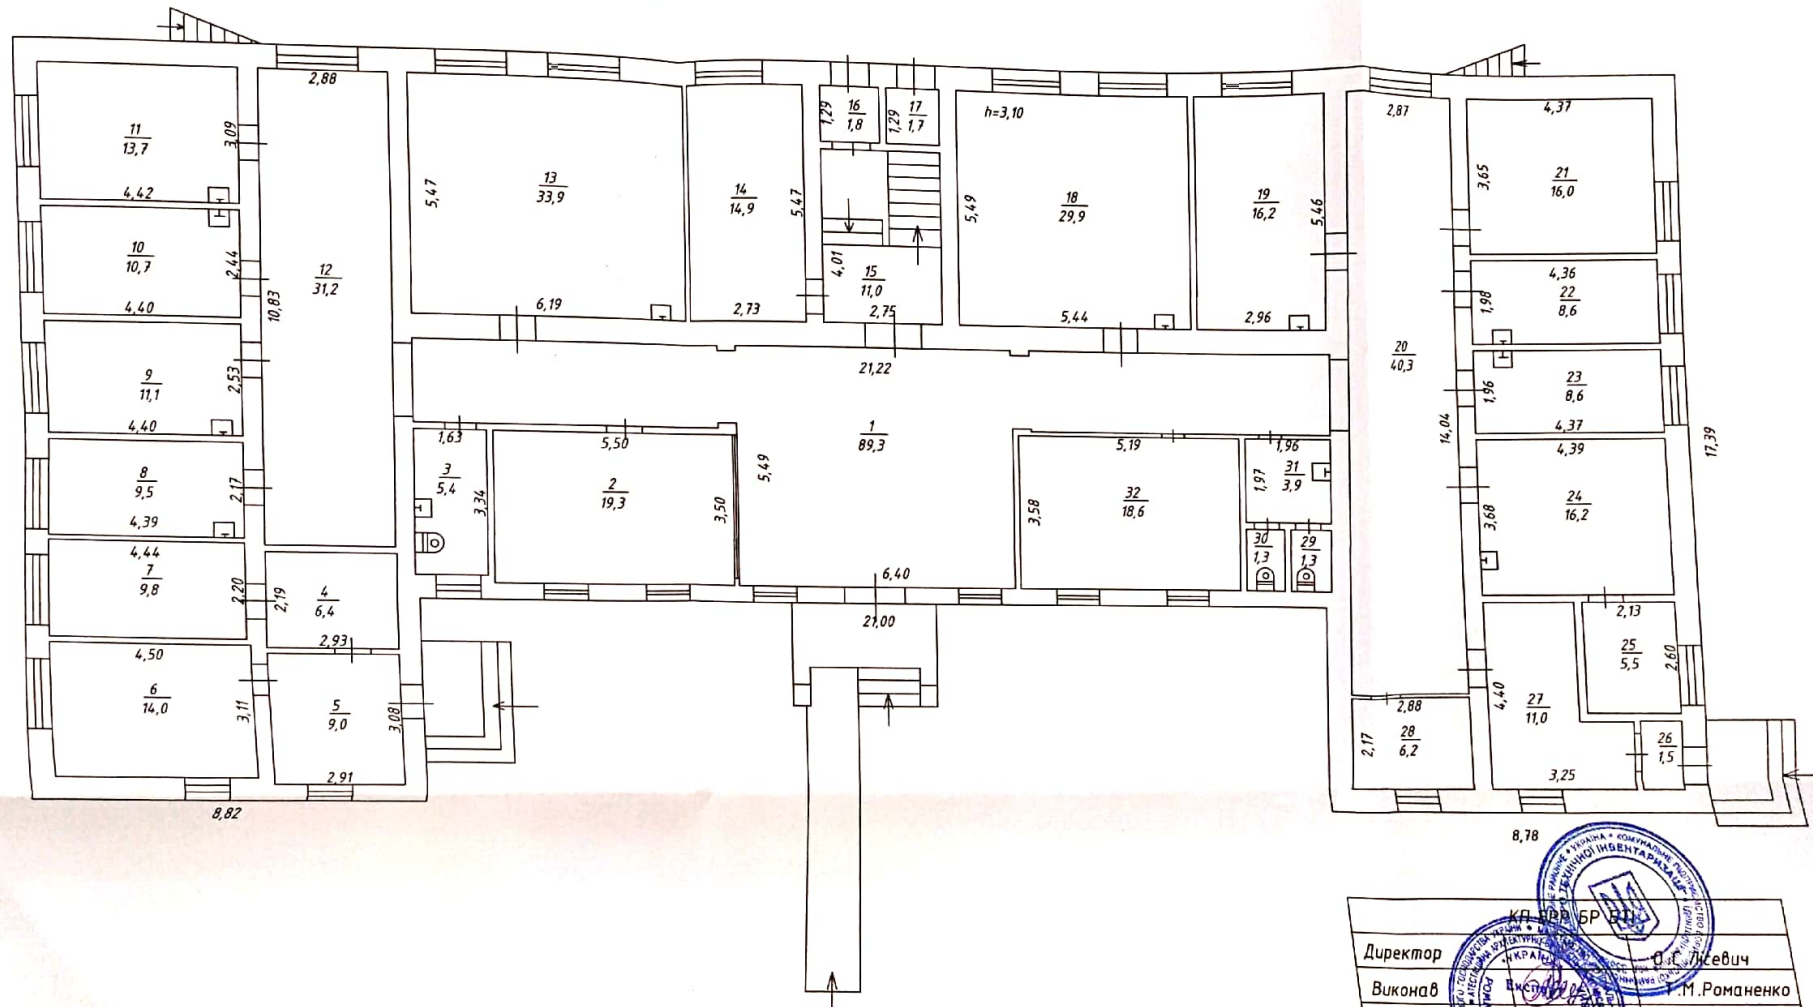

8,78

Директор	О.С. Лисевич
Виконав	М.М. Романенко
Перевірив	Л.В. Кісіль
2015 року	