


Додаток 4 до листа
ДП «МА «Львів» ім. Данила Галицького»
від 29.07.2020 № 1361/01.01-16

ПОВЕРХОВИЙ ПЛАН

об'єкта оренди, загальною площею 4 м², який розташований на I (першому) поверсі нежитлової будівлі «Б-3» -
новий аеровокзал ДП «МА «Львів» ім. Данила Галицького» за адресою: м. Львів, вул. Любінська 168
Орендар – ТЗОВ «Фінансова компанія АБСОЛЮТ ФІНАНС»

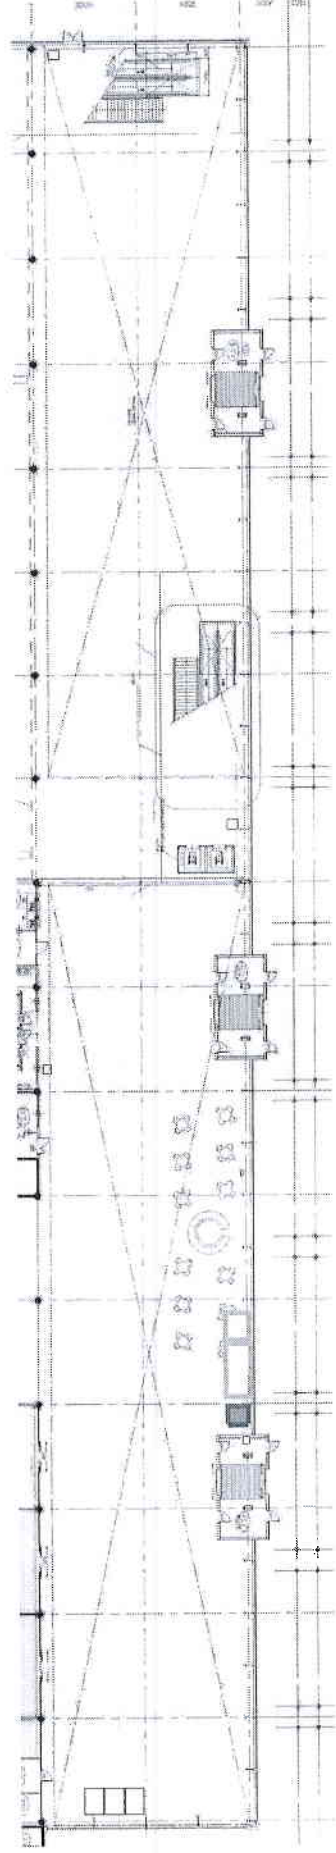

■ - загальна площа об'єкту оренди 4 м²

ПОГОДЖЕНО:
Генеральний директор
Т.В. Романовська

