



УКРАЇНА

ХМЕЛЬНИЦЬКА ОБЛАСТЬ

БЮРО ТЕХНІЧНОЇ ІНВЕНТАРИЗАЦІЇ

# ТЕХНІЧНИЙ ПАСПОРТ на приміщення

по вул. О. Кобилянської № 19/1

Власник (орендатор) Спільні територіальні громади сіл,  
селищ, міст Хмельницької області в особі  
Хмельницької обласної ради.  
(в господарському віданні колишнього автотранс-  
портного підприємства)



Начальник БТІ

О. В. Мустафіна

## ТЕХНІЧНА ХАРАКТЕРИСТИКА ПРИМІЩЕНЬ

1. Фундамент з/бет
2. Матеріал стін цегла
3. Підлога бет. стяжка
4. Матеріал перекриття з/б плити
5. Покрівля \_\_\_\_\_

Санітарно-технічне обладнання: водопровід, каналізація, центральне опалення, електроосвітлення,  
телефон \_\_\_\_\_

## ПЛАН ПРИМІЩЕНЬ

Загальна площа 4133,4 кв. м

Основна площа \_\_\_\_\_ кв. м

Паспорт склав \_\_\_\_\_

" 14 " 08 2005 р.




(Зотирю тисячі сто  
тридцять три чотири  
десятих кв.м)

( Л.В. Воробей )

14-08 2005P, 2500P

ii) no effect

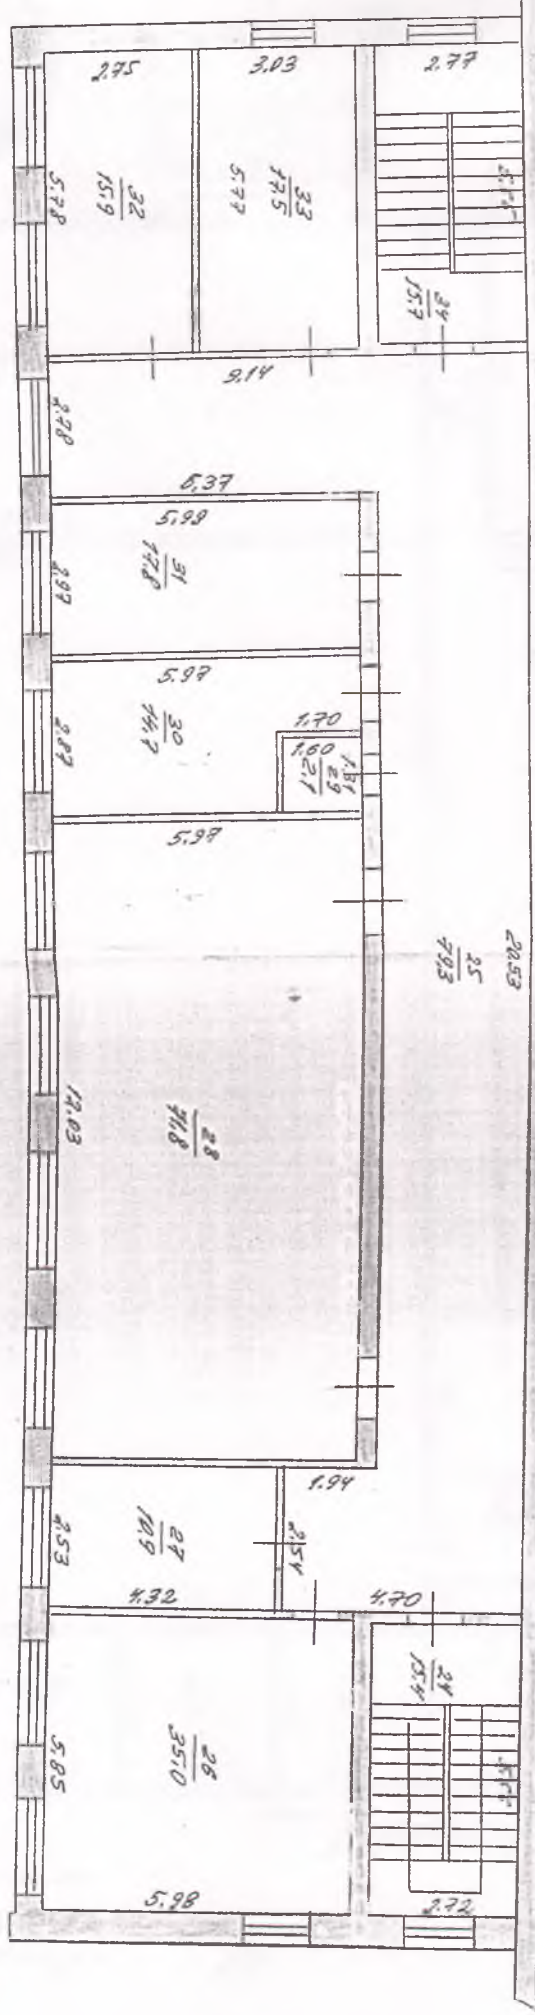

*Asplenium adnigrum*



Хмельницьке обласне об'єднане бюро  
 технічної інвентаризації

№ 19/1


В-1

О. Кобилянської

Тимоніцький

Маштаб 1:100

гараж

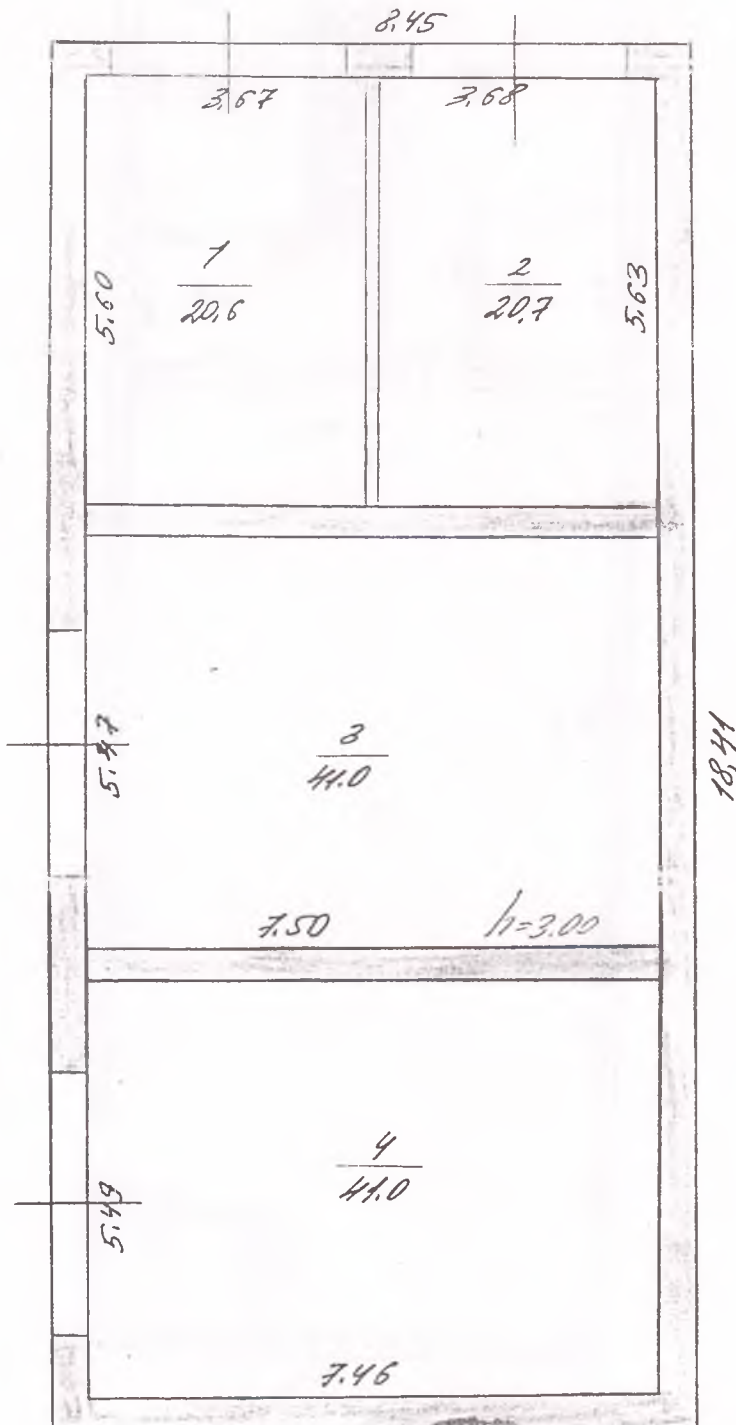

Хмельницьке обласне об'єднане бюро технічної інвентаризації

В. М. Мухомарів

А. В. Вербова

С. Е. Часина


14.08.2005р.



Об'єднане бюро технічної інвентаризації  
 ПОБТІ  
 Д-1  
 Д. Ковбильської  
 19/1  
 Житловий будинок

Маштаб 1:100

А3С

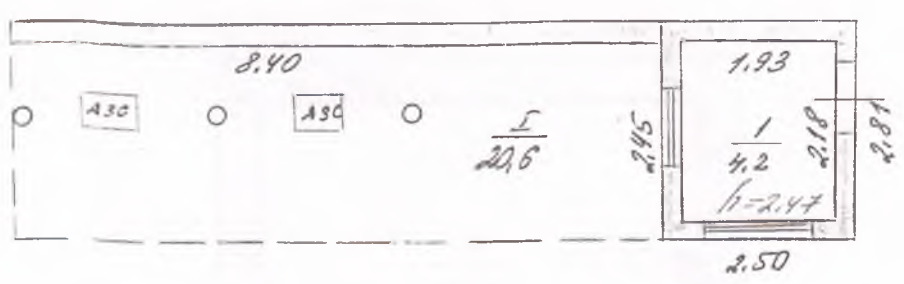

Об'єднане бюро технічної інвентаризації  
 Д. В. Мисюк  
 Д. В. Вереща  
 О. Е. Чаргіна  
 14.08.2008.


на строение 2  
дом 23 19/1

8-1

О. Хобиланской  
Гнездиловский

масштаб 1:100

Склад

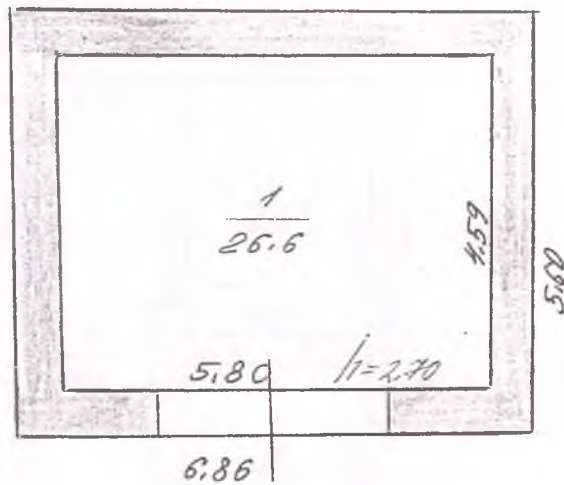


|                                                       |
|-------------------------------------------------------|
| Харківське обласне об'єднане технічної інвентаризації |
| Начальник                                             |
| Составитель                                           |
| Проверитель                                           |
| Сертификат                                            |

В.В. Мустафина  
А.В. Вербова  
О.В. Усаткина

Хмельницьке обласне об'єднане бюро  
 технічної інвентаризації  
 на строение 19/1 "жб-1" 0.Ковчальської  
 дом 22 *Григорішинський*

Масштаб 1:100

прохідна

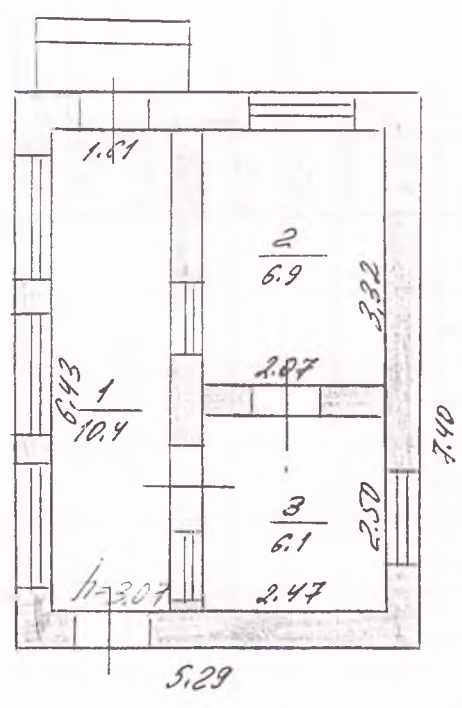

Хмельницьке обласне об'єднане бюро  
 технічної інвентаризації  
 Н.В. Мухоморова  
 А.В. Воробей  
 О.Е. Усатина  
 14 08 2009.

## Форма № 6-6

внутрішніх площ по плану будівлі літер

Mr. Thompson

19/1

[illegible]

| 1                    | 2 | 3                    | 4                          | 5 | 6      | 7      | 8 | 9 | 10 | 11 | 12 | 13 | 14 | 15 | 16 | 17 | 18 | 19 | 20 | 21 |
|----------------------|---|----------------------|----------------------------|---|--------|--------|---|---|----|----|----|----|----|----|----|----|----|----|----|----|
|                      |   | 17                   | сборна                     |   | 4.9    |        |   |   |    |    |    |    |    |    |    |    |    |    |    |    |
|                      |   | 18                   | пріс                       |   | 76.9   |        |   |   |    |    |    |    |    |    |    |    |    |    |    |    |
|                      |   | 19                   | приміщення                 |   | 12.0   |        |   |   |    |    |    |    |    |    |    |    |    |    |    |    |
|                      |   | 20                   | коридор                    |   | 3.2    |        |   |   |    |    |    |    |    |    |    |    |    |    |    |    |
|                      |   | 21                   | подружжя приміщення        |   | 13.4   |        |   |   |    |    |    |    |    |    |    |    |    |    |    |    |
|                      |   | 22                   | подружжя приміщення        |   | 4.8    |        |   |   |    |    |    |    |    |    |    |    |    |    |    |    |
|                      |   | 23                   | сходова клітина            |   | 15.7   |        |   |   |    |    |    |    |    |    |    |    |    |    |    |    |
|                      |   | Усього по 1 поверху: |                            |   |        | 198.30 |   |   |    |    |    |    |    |    |    |    |    |    |    |    |
| побудх               |   | 24                   | сходова клітина            |   | 15.4   |        |   |   |    |    |    |    |    |    |    |    |    |    |    |    |
|                      |   | 25                   | коридор                    |   | 79.3   |        |   |   |    |    |    |    |    |    |    |    |    |    |    |    |
|                      |   | 26                   | бухгалтер                  |   | 35.0   |        |   |   |    |    |    |    |    |    |    |    |    |    |    |    |
|                      |   | 27                   | кімната діагностики        |   | 10.9   |        |   |   |    |    |    |    |    |    |    |    |    |    |    |    |
|                      |   | 28                   | актовий зал                |   | 71.8   |        |   |   |    |    |    |    |    |    |    |    |    |    |    |    |
|                      |   | 29                   | архів                      |   | 2.1    |        |   |   |    |    |    |    |    |    |    |    |    |    |    |    |
|                      |   | 30                   | кабінет                    |   | 14.7   |        |   |   |    |    |    |    |    |    |    |    |    |    |    |    |
|                      |   | 31                   | кабінет головного інженера |   | 14.8   |        |   |   |    |    |    |    |    |    |    |    |    |    |    |    |
|                      |   | 32                   | кабінет начальника         |   | 15.9   |        |   |   |    |    |    |    |    |    |    |    |    |    |    |    |
|                      |   | 33                   | кімната для прийому        |   | 17.5   |        |   |   |    |    |    |    |    |    |    |    |    |    |    |    |
|                      |   | 34                   | сходова клітина            |   | 15.7   |        |   |   |    |    |    |    |    |    |    |    |    |    |    |    |
| Усього по 2 поверху: |   |                      |                            |   | 588.64 |        |   |   |    |    |    |    |    |    |    |    |    |    |    |    |

Всього по 2 поверху: 588.64 2005 р.

Виконав А.В. Вербова

(підпис, прізвище)

Перевірів

О.Б. Усачіна  
(підпис, прізвище)

2005 р.

" 14 " 08

44. Greenwell 15416

Форма № 6-6  
Не житлові і житлові будівлі, що  
мають вбудовані приміщення

ВУЛИЦА (ПРЕДУМ, ПЛОЩІ) В. КОБУШЕНКА 19/1

|                             |                           |                                                          |   |                                                                     |                                                                | В тому числі призначена під приміщення |         |           |                           |             |           |         |           |   |           |         |           |         |           |                               |  |
|-----------------------------|---------------------------|----------------------------------------------------------|---|---------------------------------------------------------------------|----------------------------------------------------------------|----------------------------------------|---------|-----------|---------------------------|-------------|-----------|---------|-----------|---|-----------|---------|-----------|---------|-----------|-------------------------------|--|
|                             |                           |                                                          |   |                                                                     |                                                                | житлових квартир                       |         |           |                           | гуртожитків |           |         |           | Вписати найменування груп приміщень (готелів, адміністративних, освітніх, культури, медицини, фізкультури і спорту, наукових, мистецтва, зв'язку, кредитування, держстраху, торгівлі, громадського харчування, промисловості, транспорту, комунально-побутових, матеріально-технічного постачання, інших) |           |         |           |         |           |                               |  |
| 1                           | 2                         | 3                                                        | 4   | 5                                                                   | 6                                                              | 7                                      | 8       | 9         | 10                        | 11          | 12        | 13      | 14        | 15   | 16        | 17      | 18        | 19      | 20        | 21                            |  |
|                             |                           |                                                          |   |                                                                     |                                                                | загальна сума гр. 8 і 9                | житлова | допоміжна | загальна сума гр. 11 і 12 | житлова     | допоміжна | основна | допоміжна | основна   | допоміжна | основна | допоміжна | основна | допоміжна | всього (сума гр. гр. 13 і 23) |  |
| Поверх, починаючи з підвалу | № № квартир або приміщень | № № частин приміщень (кімнат, кухонь, коридорів і т. п.) | Призначення частин приміщень (житлова кімната, торгівельна зала, склад, клас, палата, кухня, коридор і т. п.) | Формула для підрахунку площ частин приміщень по внутрішньому обміру | Площа частин приміщень підрахована за формулами гр. 5 (кв. м.) |                                        |         |           |                           |             |           |         |           |   |           |         |           |         |           |                               |  |
| 1                           | 1                         | 1                                                        | коридор   |                                                                     | 27,9                                                           |                                        |         |           |                           |             |           |         |           |   |           |         |           |         |           |                               |  |
|                             | 2                         | 2                                                        | кв. 20 загальної                                                                                              |                                                                     | 54,3                                                           |                                        |         |           |                           |             |           |         |           |   |           |         |           |         |           |                               |  |
|                             | 3                         | 3                                                        | ремонтна   |                                                                     | 42,30                                                          |                                        |         |           |                           |             |           |         |           |   |           |         |           |         |           |                               |  |
|                             | 4                         | 4                                                        | кв. 1   |                                                                     | 50,1                                                           |                                        |         |           |                           |             |           |         |           |   |           |         |           |         |           |                               |  |
|                             | 5                         | 5                                                        | експлуатація                                                                                                  |                                                                     | 43,2                                                           |                                        |         |           |                           |             |           |         |           |   |           |         |           |         |           |                               |  |
|                             | 6                         | 6                                                        | автоцистерна                                                                                                  |                                                                     | 7,1                                                            |                                        |         |           |                           |             |           |         |           |   |           |         |           |         |           |                               |  |
|                             | 7                         | 7                                                        | кадровка   |                                                                     | 3,1                                                            |                                        |         |           |                           |             |           |         |           |   |           |         |           |         |           |                               |  |
|                             | 8                         | 8                                                        | приміщення заводу                                                                                             |                                                                     | 210                                                            |                                        |         |           |                           |             |           |         |           |   |           |         |           |         |           |                               |  |
|                             | 9                         | 9                                                        | ремонтна   |                                                                     | 77,6                                                           |                                        |         |           |                           |             |           |         |           |   |           |         |           |         |           |                               |  |
|                             | 10                        | 10                                                       | Сходові кімнати                                                                                               |                                                                     | 3,8                                                            |                                        |         |           |                           |             |           |         |           |   |           |         |           |         |           |                               |  |
|                             | 11                        | 11                                                       | побутова   |                                                                     | 15,5                                                           |                                        |         |           |                           |             |           |         |           |   |           |         |           |         |           |                               |  |
|                             | 12                        | 12                                                       | приміщення загальної                                                                                          |                                                                     | 148,2                                                          |                                        |         |           |                           |             |           |         |           |   |           |         |           |         |           |                               |  |
|                             | 13                        | 13                                                       | побутова   |                                                                     | 103,5                                                          |                                        |         |           |                           |             |           |         |           |   |           |         |           |         |           |                               |  |
|                             | 14                        | 14                                                       | експлуатація                                                                                                  |                                                                     | 22,0                                                           |                                        |         |           |                           |             |           |         |           |   |           |         |           |         |           |                               |  |
|                             | 15                        | 15                                                       | кадровка   |                                                                     | 21,7                                                           |                                        |         |           |                           |             |           |         |           |   |           |         |           |         |           |                               |  |
|                             | 16                        | 16                                                       | експлуатація                                                                                                  |                                                                     | 21,6                                                           |                                        |         |           |                           |             |           |         |           |   |           |         |           |         |           |                               |  |
|                             |                           |                                                          |   |                                                                     | всього (сума гр. гр. 13 і 23)                                  |                                        |         |           |                           |             |           |         |           |   |           |         |           |         |           |                               |  |

| 1 | 2  | 3            | 4        | 5 | 6      | 7 | 8 | 9 | 10 | 11 | 12 | 13 | 14 | 15 | 16 | 17 | 18 | 19 | 20 | 21 |
|---|----|--------------|----------|---|--------|---|---|---|----|----|----|----|----|----|----|----|----|----|----|----|
|   | 15 | манерний     | угабот   |   | 12.9   |   |   |   |    |    |    |    |    |    |    |    |    |    |    |    |
|   | 16 | манерний     | угабот   |   | 28.5   |   |   |   |    |    |    |    |    |    |    |    |    |    |    |    |
|   | 17 | побудова     | кімнати  |   | 12.7   |   |   |   |    |    |    |    |    |    |    |    |    |    |    |    |
|   | 18 | коридор      |          |   | 12.1   |   |   |   |    |    |    |    |    |    |    |    |    |    |    |    |
|   | 18 | кладовна     |          |   | 2.5    |   |   |   |    |    |    |    |    |    |    |    |    |    |    |    |
|   | 19 | коридор      |          |   | 22.4   |   |   |   |    |    |    |    |    |    |    |    |    |    |    |    |
|   | 20 | електропункт |          |   | 9.7    |   |   |   |    |    |    |    |    |    |    |    |    |    |    |    |
|   | 21 | склад        |          |   | 31.4   |   |   |   |    |    |    |    |    |    |    |    |    |    |    |    |
|   | 22 | гараж        |          |   | 31.9   |   |   |   |    |    |    |    |    |    |    |    |    |    |    |    |
|   | 23 | гараж        |          |   | 22.9   |   |   |   |    |    |    |    |    |    |    |    |    |    |    |    |
|   | 24 | гараж        |          |   | 32.9   |   |   |   |    |    |    |    |    |    |    |    |    |    |    |    |
|   | 25 | гараж        |          |   | 48.1   |   |   |   |    |    |    |    |    |    |    |    |    |    |    |    |
|   | 26 | діагностика  | дільниці |   | 49.3   |   |   |   |    |    |    |    |    |    |    |    |    |    |    |    |
|   | 27 | склад        |          |   | 49.7   |   |   |   |    |    |    |    |    |    |    |    |    |    |    |    |
|   |    | Ітого        |          |   | 3130.7 |   |   |   |    |    |    |    |    |    |    |    |    |    |    |    |

" 14 " 08 2005 р.

Виконав А.В.Вербола

(підпис, прізвище)

" 14 " 08 2005 р.

Перевірив О.Б.Усаченко

(підпис, прізвище)

Не житлові і житлові будівлі, що мають вбудовані приміщення

внутрішніх площ по плану будівлі літер " F1 " м. Мелітополь


вулиця (провул., площі) Р. Добрянської 19/1

[illegible]

внутр  
вулиці

Поверх, починаючи з підвалу

1 Б.

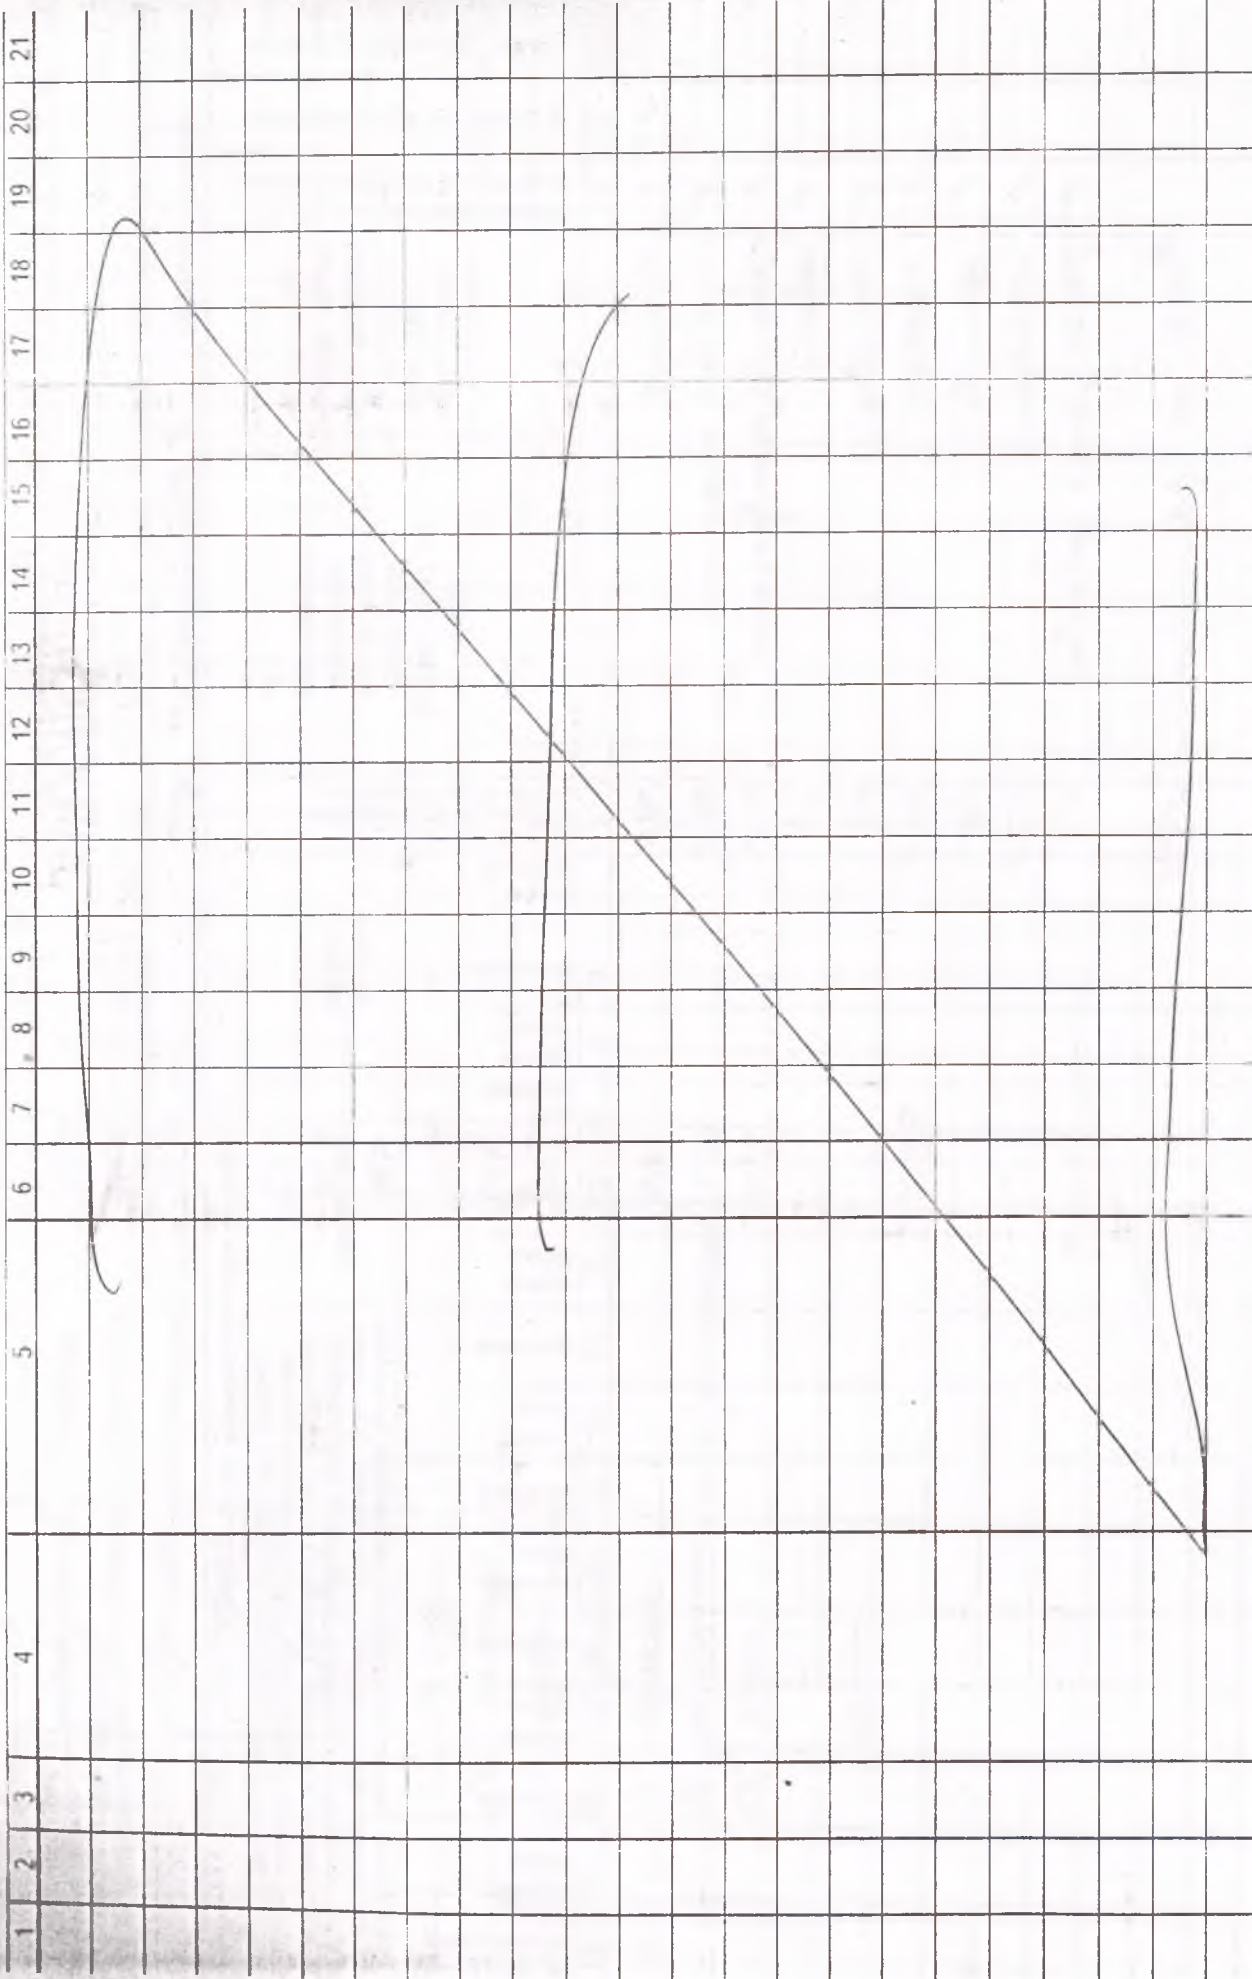

Виконав А.В.Вербов (підпис, прізвище)  
Перевірив О.Є.Усатина (підпис, прізвище)

" 14 " 08 2005 р.  
" 14 " 08 2005 р.

внутрішніх площ по плану будівлі літер "Е-1" м. Харківського  
вулиця (првуля, площі) І. Кобиланського 19/1

[illegible]

## ЕКСПЛІКАЦІЯ

внутрішніх площ по плану будівлі літер " Д-1 "

вулиця (пробул., площі) О. Ковбляченко 19/1

Не житлові і житлові будівлі, що мають вбудовані приміщення

[illegible]

[illegible]