

ПЛАН


газлей строения литеры " ГН 105 "

Водження

о улице 25-ї ЧАПАЇВСЬКОЇ ДІВІЗІЇ дом № 1

город ОДЕСА квартал №

ОБЕРХ

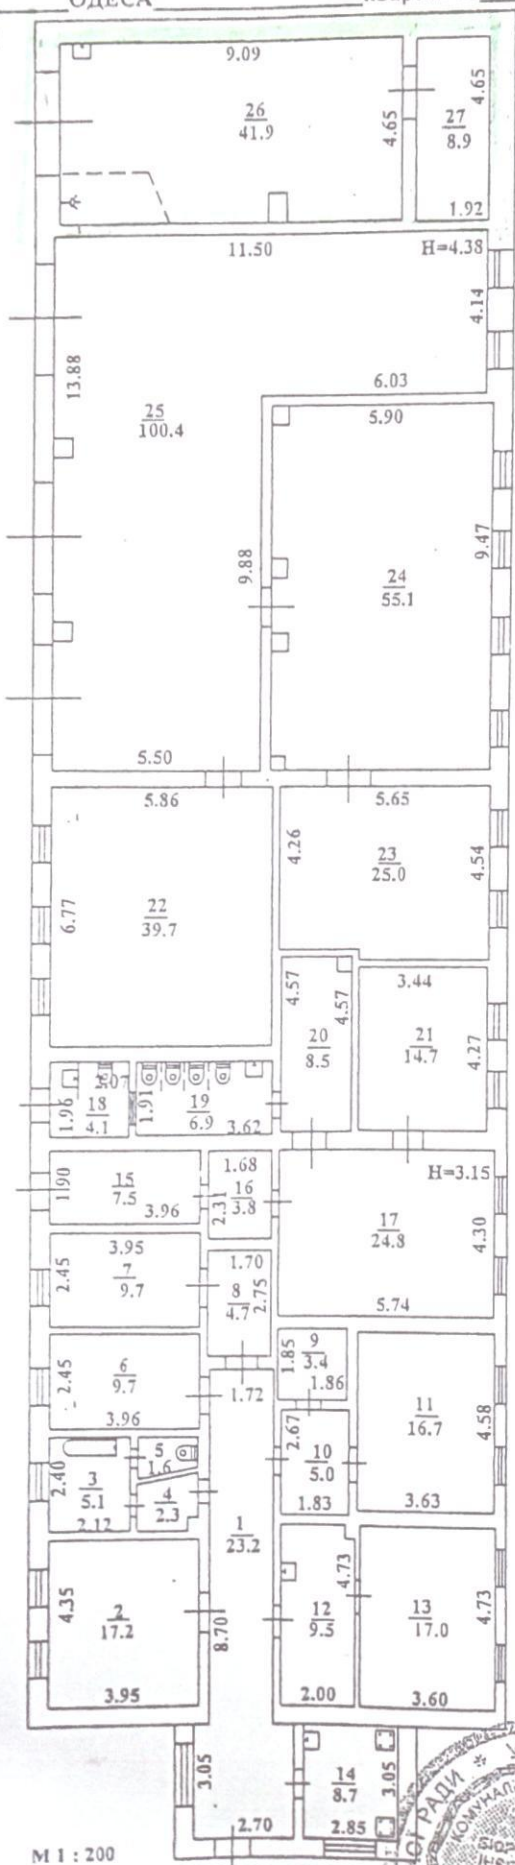

М 1 : 200

тавил техник: ЕРОШЕНКО О.В., ЯНЧЕВ О.В.

бригадир: ЛУКІЯНЦЕВА Н.І.

г. Проверил

инженер-инспектор

ности

рив оренди

на Звіт:

52