


Операційний корпус

Масштаб 1:200

I поверх літера В

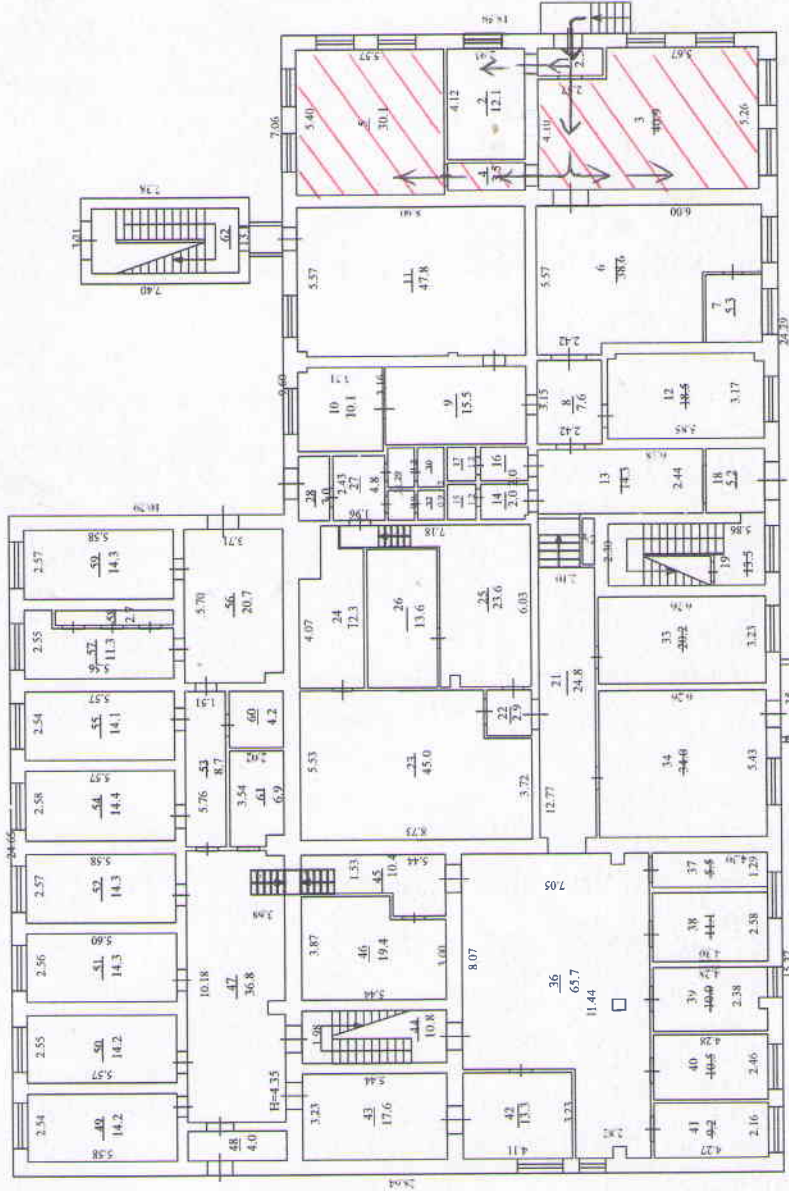

S оренди = 74,1 кв.м.



Заступник директора
з загальних питань

Розробив: інженер Зінченко Т.Д.

В.В. Кабаков

ТОВ «БТГ-ЄВРОФАСП»

Директор

Іванов О.В.

Виконав

Ткачук П.В.

Перевірів

Іванов О.В.

" 24 " 07 2019 р.