


ПЛАН меж земельної ділянки

Кадастровий номер земельної ділянки 1221481500-02-014-0009

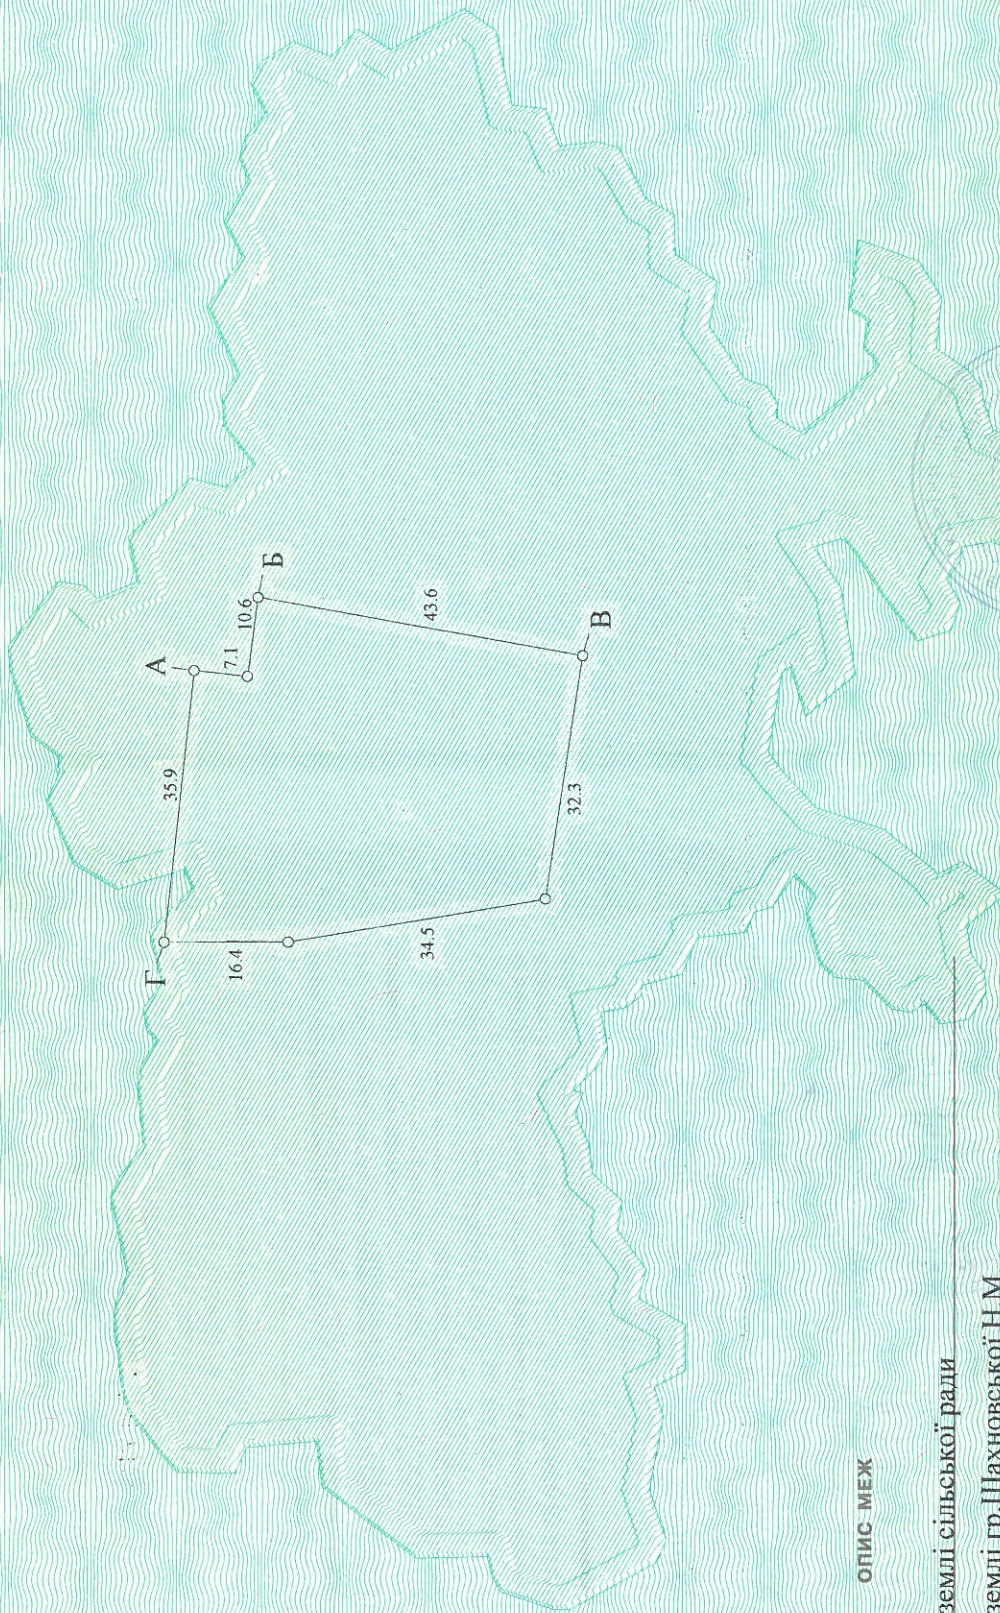


ОПИС МЕЖ

- А земель сільської ради _____
- Б земель гр.Шахновської Н.М. _____
- В земель сільської ради _____
- Г земель гр.Чернові Г.Г. _____
- Д _____
- Е _____



Начальник
управління (відділу) земельних ресурсів
Дніпропетровського районного
Р.Нестеренко
(підпис)

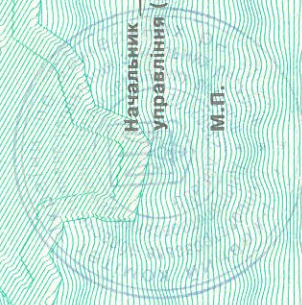

Масштаб 1: 1 000