


ПЛАН *інв № 210465*
виробничого будинку
Погріб, літ. "О"

вулиця Чкалова
місто Кременчук
район Крюківський
область Полтавська

будинок № 8/28

Масштаб 1:100

Поверх I

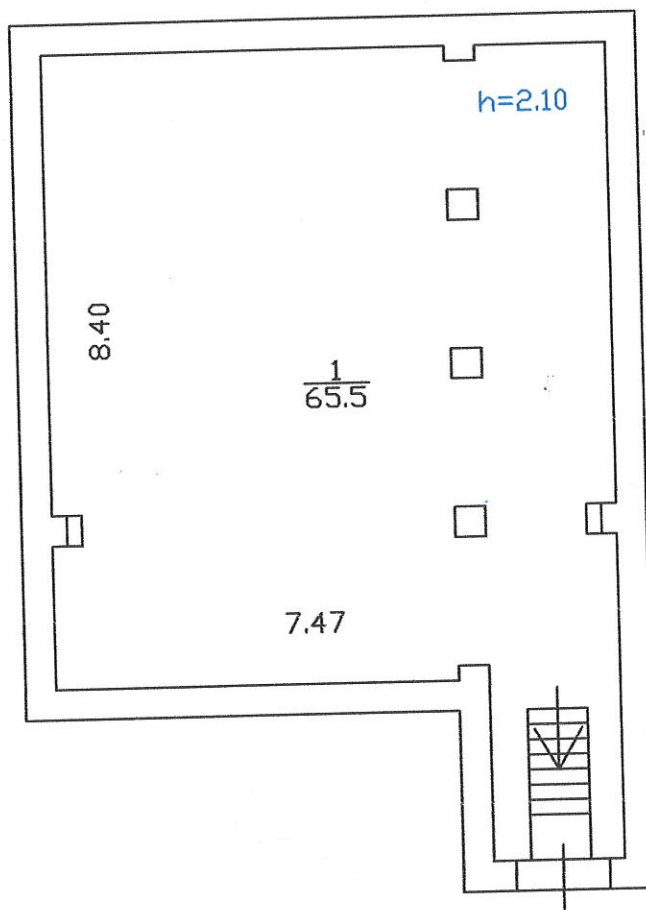

(призначення)

місто Кременчук	
район Крюківський, область Полтавська	

[illegible]