



РАЙОННЕ КОМУНАЛЬНЕ ПІДПРИЄМСТВО
НОВООДЕСЬКЕ РАЙОННЕ БЮРО ТЕХНІЧНОЇ ІНВЕНТАРИЗАЦІЇ

Республіка **УКРАЇНА**
Область **МИКОЛАЇВСЬКА**
Село **НОВА ОДЕСА**
Район **НОВООДЕСЬКИЙ**

Інвентарний № 4617
Реєстровий № 630 кн. № 7
Реєстраційний № 5229850

ТЕХНІЧНИЙ ПАСПОРТ

на
комплекс будівель та споруд

Вулиця Кухарєва № 42

Власник	Ідеальна частка
Управління Пенсійного фонду України В Новоодеському районі Миколаївської області	1

Паспорт виготовлено станом на _____ Директор БТІ _____

„ 14” вересня 2012 р.

М.П.



В.І.Богославець

НОВООДЕСЬКИЙ

ПЛАН ЗЕМЕЛЬНОГО УЧАСТКА М 1:500

двор агронаба

Область — Миколаївська

Село — Нова Одеса

Район (місто) — Новоодеський

На будівлю


Використання будинку за 1

Дата	Гід-вал	Н/гид-вал	Мезо-нін	Ман-сар-да	Елек-тро світ-ло
1	2	3	4	5	6

Літ-за	Частина будівлі (осн-частина, прибудова, с/м, тамбур)	Плош-осн-в м
1	2	3
A-2	Адмінбудівля	380
	гарж	39,4
A-1	Адмінбудівля	113,9
	гарж	2сх

двор по ул. Кухарева

двор по ул. Кухарева

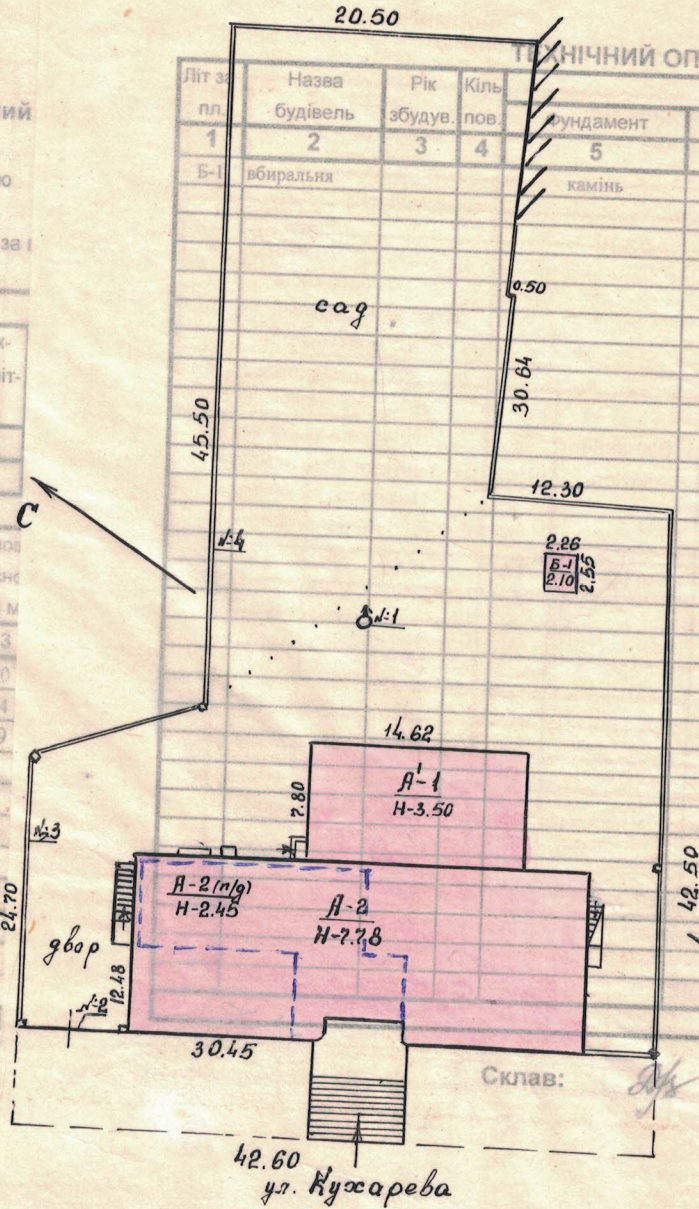

ТЕХНІЧНИЙ ОПИС І ОЦІНКА ГО

Технічний опис конст

Літ-за	Назва будівель	Рік збудув.	Кільк-сть	Фундамент	Стіни
1	2	3	4	5	6
Б-1	вбиральня			камінь	цегла

ЭКСПЛИКАЦИЯ ЗЕМЕЛЬНОГО УЧАСТКА

Литер по плану	Наименование строения	Всего (кв. м.)	В т. ч. (кв. м.)
А-2	Админздание	2112	546
А-1	Админздание		
Б-1	Туалет		
А-1	Ванная		
А-2	Ограждение		

8 ноября 1994

1994

302 м.

2,300 м.



Відомий

форма №3

ОЦІНЮВАЛЬНИЙ АКТ

No 42

Кухарева

A-2 квартал

lit

На будівлю

2

кількість основних поверхів

рік забудови

Використання будинку за призначенням

[illegible]

Область	Миколаївська
Місто	Нова Одеса
Район	Новоодеський

ОЦІНЮВАЛЬНИЙ АКТ


На господарчо-побутові будівлі та споруди домоволодіння по вул.

будинок № 42


Приднання домоводіння до інженерних мереж: електричної	водопровідної	каналізаційної
да, ні	да, ні	да, ні

Технічний опис і оцінка внутрішніх споруд

[illegible]

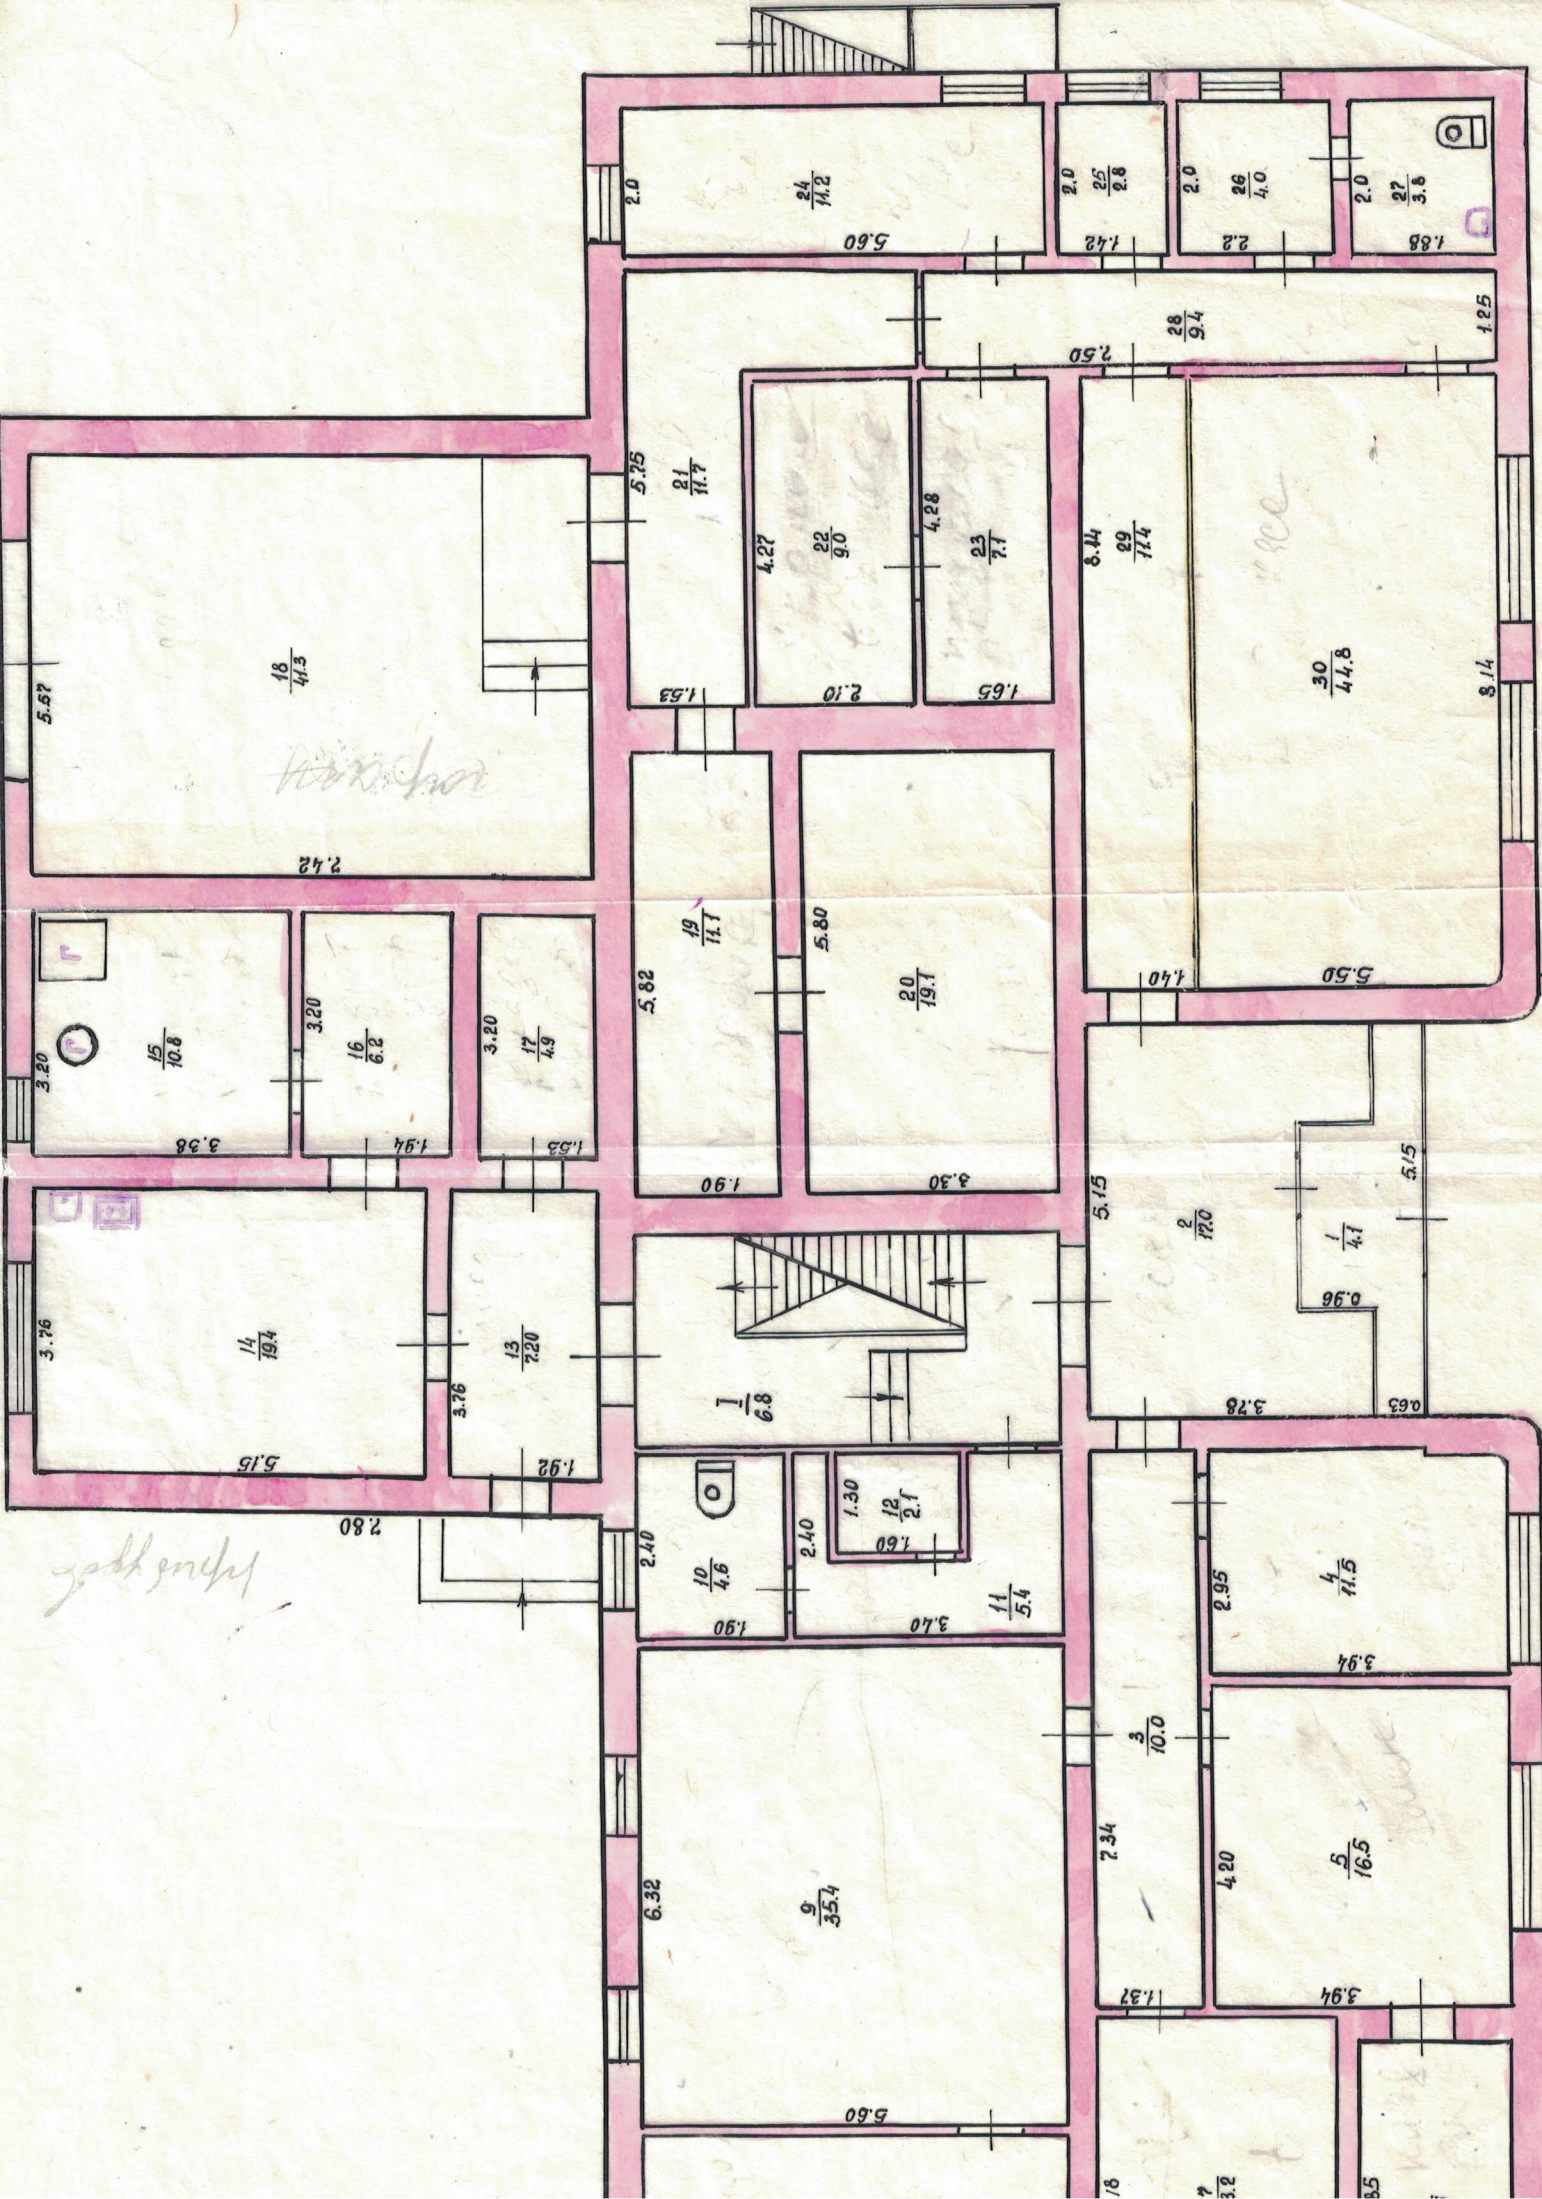


II этаж

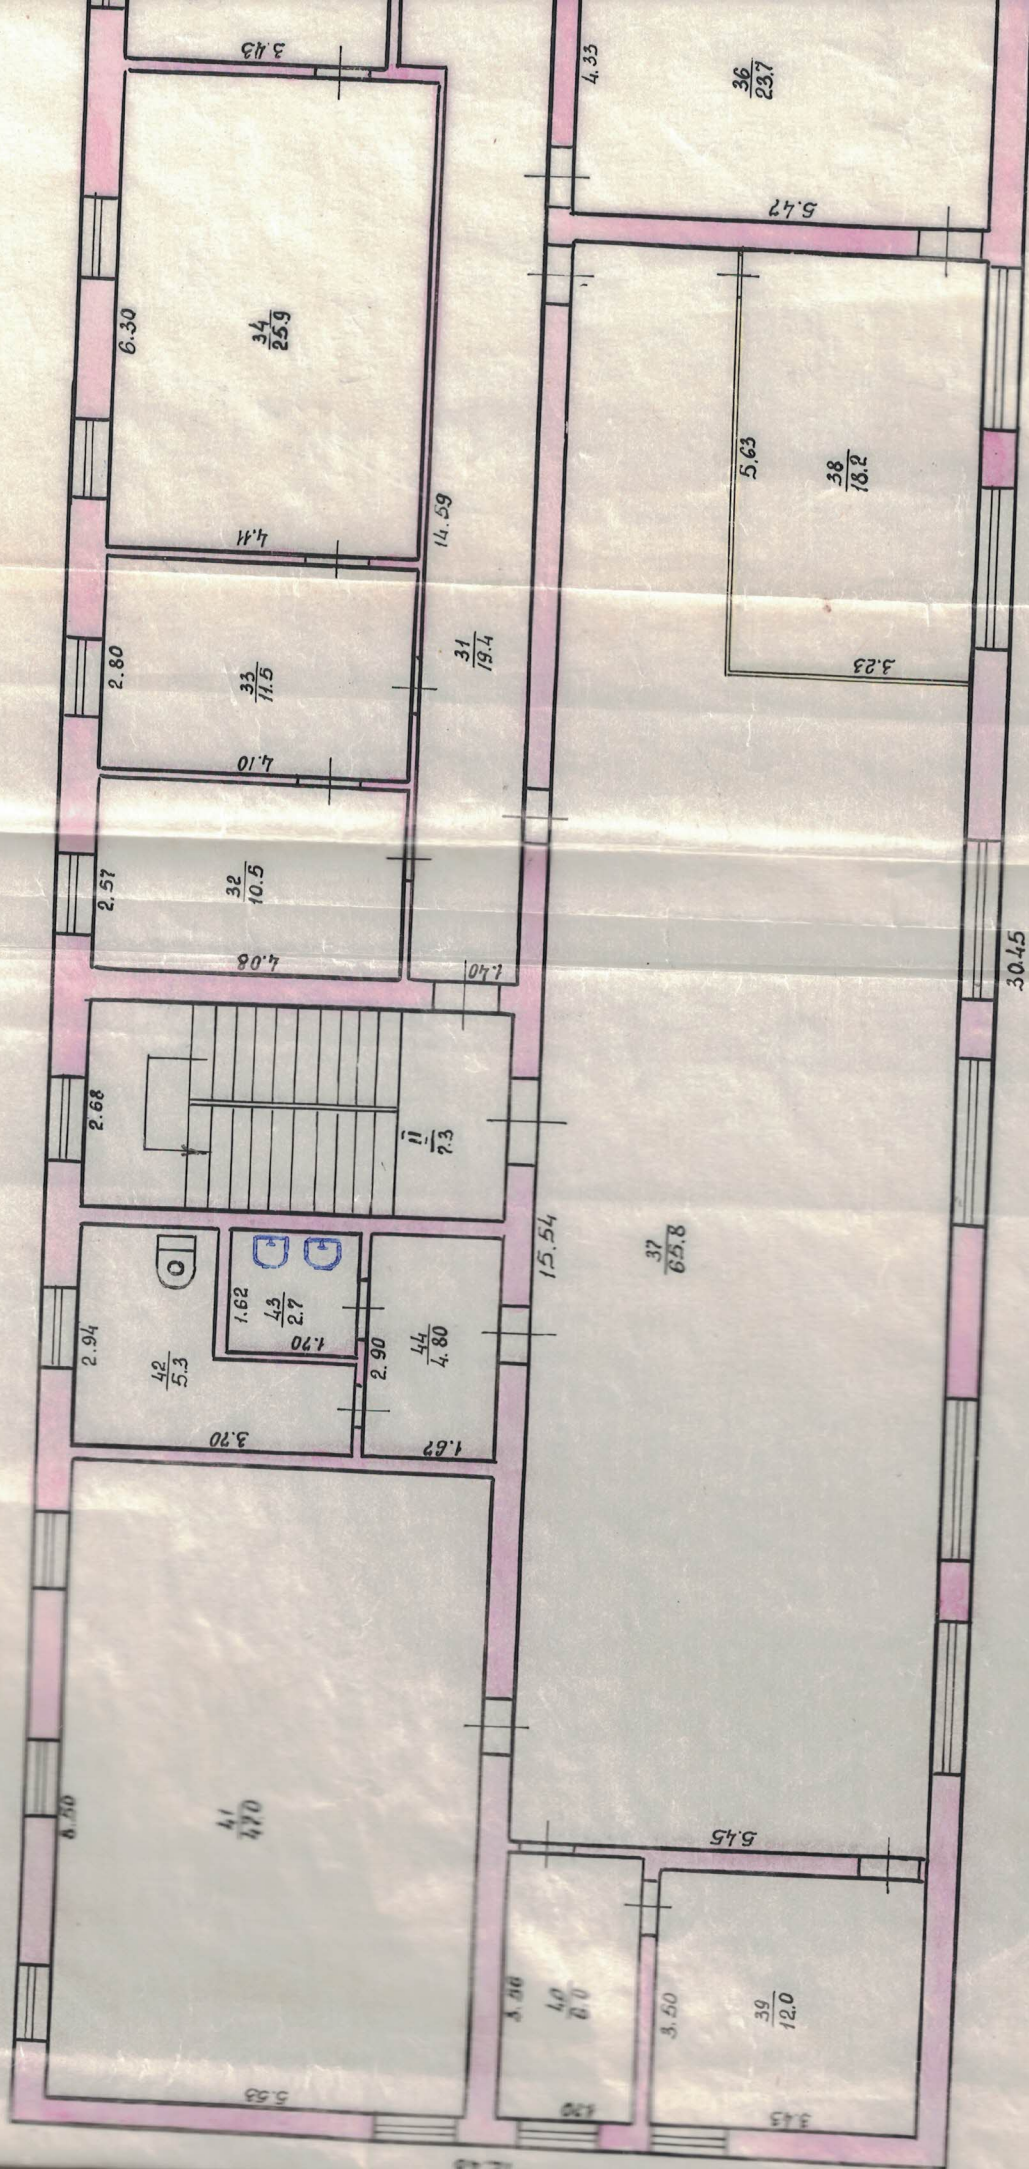

ЭСПЛИКАЦИЯ

внутренних площадей к плану жилого дома
литера "А-2" по улице (пер., площ.) Жукова № 42

литера "А-Б" по улице (пер., проул.) 291											
№ квартир или помещений	№ кв. кварт. помещ. (комнат, кух. корид. и т.п.)	Назначение частей помещений (жилая комната, кухня, коридор и т.п.)	Формулы для подсчета площадей помещений частей помещений по внутреннему обмену	Пл. частей пом. по формуле гр. 5 (кв.м.)	Площадь жилых квартир (кв. м.)			Пл. помещ. не включая в общую (кв.м.)	Самовольно возведенная или переобор. (кв. м.)	Примечание	
					общ. (сумма гр. 6 и 9)	в т. ч. подсобная	квартир (кв. м.)				
2	3	4	5	6	7	8	9	10	11	12	
1	1	коридор	—	11.1	—	—	4.1	—	—	—	
2	2	коридор	—	17.0	—	—	17.0	—	—	—	
3	3	коридор	—	10.0	—	—	10.0	—	—	—	
4	4	кабинет	—	11.5	—	—	11.5	—	—	—	
5	5	кабинет	—	16.5	—	—	16.5	—	—	—	
6	6	кабинет	—	7.5	—	—	7.5	—	—	—	
7	7	кабинет	—	13.2	—	—	13.2	—	—	—	
8	8	кабинет	—	14.8	—	—	14.8	—	—	—	
9	9	кабинет	—	35.4	—	—	35.4	—	—	—	

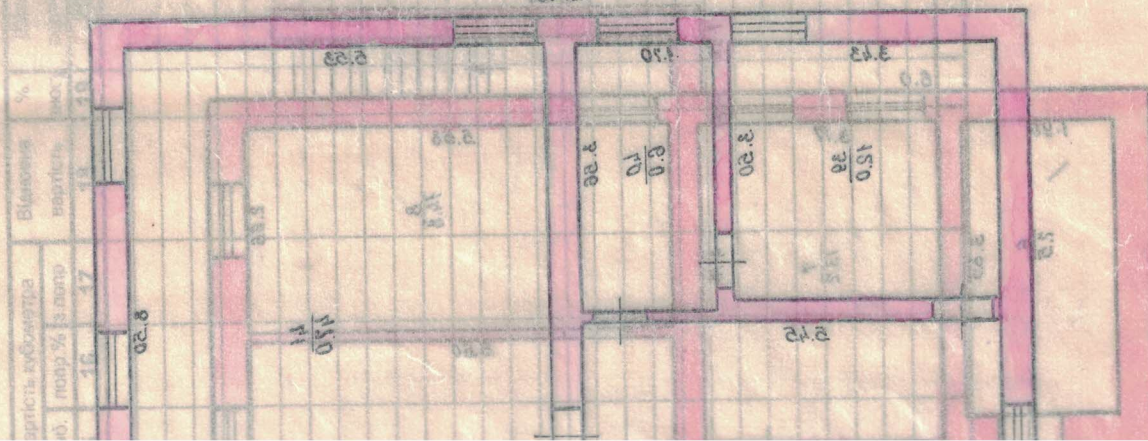

внутренних площадей к плану жилого дома

литера "Л-Л" по улице (пер., площ.) Кукурева № 42

5	6	7	8	9	10	11	12
и	4.6			4.6			
и	5.4			5.4			
и	2.1			2.1			
и	9.2			9.2			
и	19.4			19.4			
и	10.8			10.8			
и	6.2			6.2			
и	9.2			4.2			
и	41.3			41.3			
и	11.1			11.1			
и	19.1		19.1				
и	11.7			11.7			
и	9.0		9.0				
и	7.1			7.1			

2014-10-2 Составил *СР*

Всего кв. 1 по плану

2021/22 Состав *[Signature]*

346,6

ЭСПЛИКАЦИЯ

внутренних площадей к плану жилого дома № 12
литера "А-2" по улице (пер., площ.) Мухоморова

5	6	7	8	9	10	11	12	№ квартир или помещений	№ № кварт. помещ. (корид. и т.д.)	Назначение частей помещений (жилая комната, кухня, коридор и т.п.)	Формулы для подсчета площадей помещений частей помещений по внутреннему обмену	Пл. частей пом. по формуле гр. 5 (кв.м.)	общ. (сумма гр. 8 и 9)	Площадь жилых квартир (кв. м.) в т. ч. подсобная	Пл. помещ. не включая в общую (кв.м.)	Самостоятельно возведенная или переобор. (кв. м.)	Примечание	
1	21.6			21.6				2	3	4	5	6	7	8	9	10	11	12
2	10.5			10.5														
3	11.5			11.5														
4	25.9			25.9														
5	8.2			8.2														
6	22.7			22.7														
7	65.8			65.8														
8	18.2			18.2														
9	12.0			12.0														
10	6.0			6.0														
11	47.0			47.0														
12	5.3			5.3														
13	2.7			2.7														
14	4.8			4.8														
2012 г. Составил <i>СН</i>																		

2012 Составил СН