ЕКСПЛІКАЦІЯ

приміщень до плану поверху виробничого будинку № 9 , літер " Г-І "

вулиця **Будіндустрії**

місто **Черкаси**

Літер за планом	Поверхи	Номери груп приміщень	Номери приміщень	Призначення приміщень	Загальна площа приміщень (підрахована за формулами гр.6) (кв.м)	Площа приміщень (кв.м)			Площа літніх приміщень (кв.м)	Площа приміщень загального користування (кв.м)	Самочинно збудована,переобладнана площа приміщень (кв.м)	Примітки
						корисна (сума гр. 9 та 10)	основна	допоміжна				
1	2	3	4	5	6	7	8	9	10	11	12	13
Г-І	1	1	1	майстерня	31,2		31,2					
			2	гараж	87,5		87,5					
			3	гараж	65,8		65,8					
			4	майстерня	23,7		23,7					
			5	майстерня	22,2		22,2					
			6	гараж	55,3		55,3					
			7	гараж	61,6		61,6					
			8	склад	27,0		27,0					
			9	склад	42,2		42,2					
			10	коридор	6,6			6,6				
			11	щитова	14,8			14,8				
			12	майстерня	28,9		28,9					
			13	підсобне	8,8			8,8				
			14	підсобне	6,7			6,7				
			15	підсобне	5,0			5,0				
				Всього:	487,3	487,3	445,4	41,9				

29.03.2016 р. Виконав (Лісіченко С.М.) Перевірив (Захарова О.З.)

ПЛАН

поверху виробничого будинку літер " Д-І "

склади

(призначення)

вул. Будіндустрії № 9

місто Черкаси

Масштаб 1:100

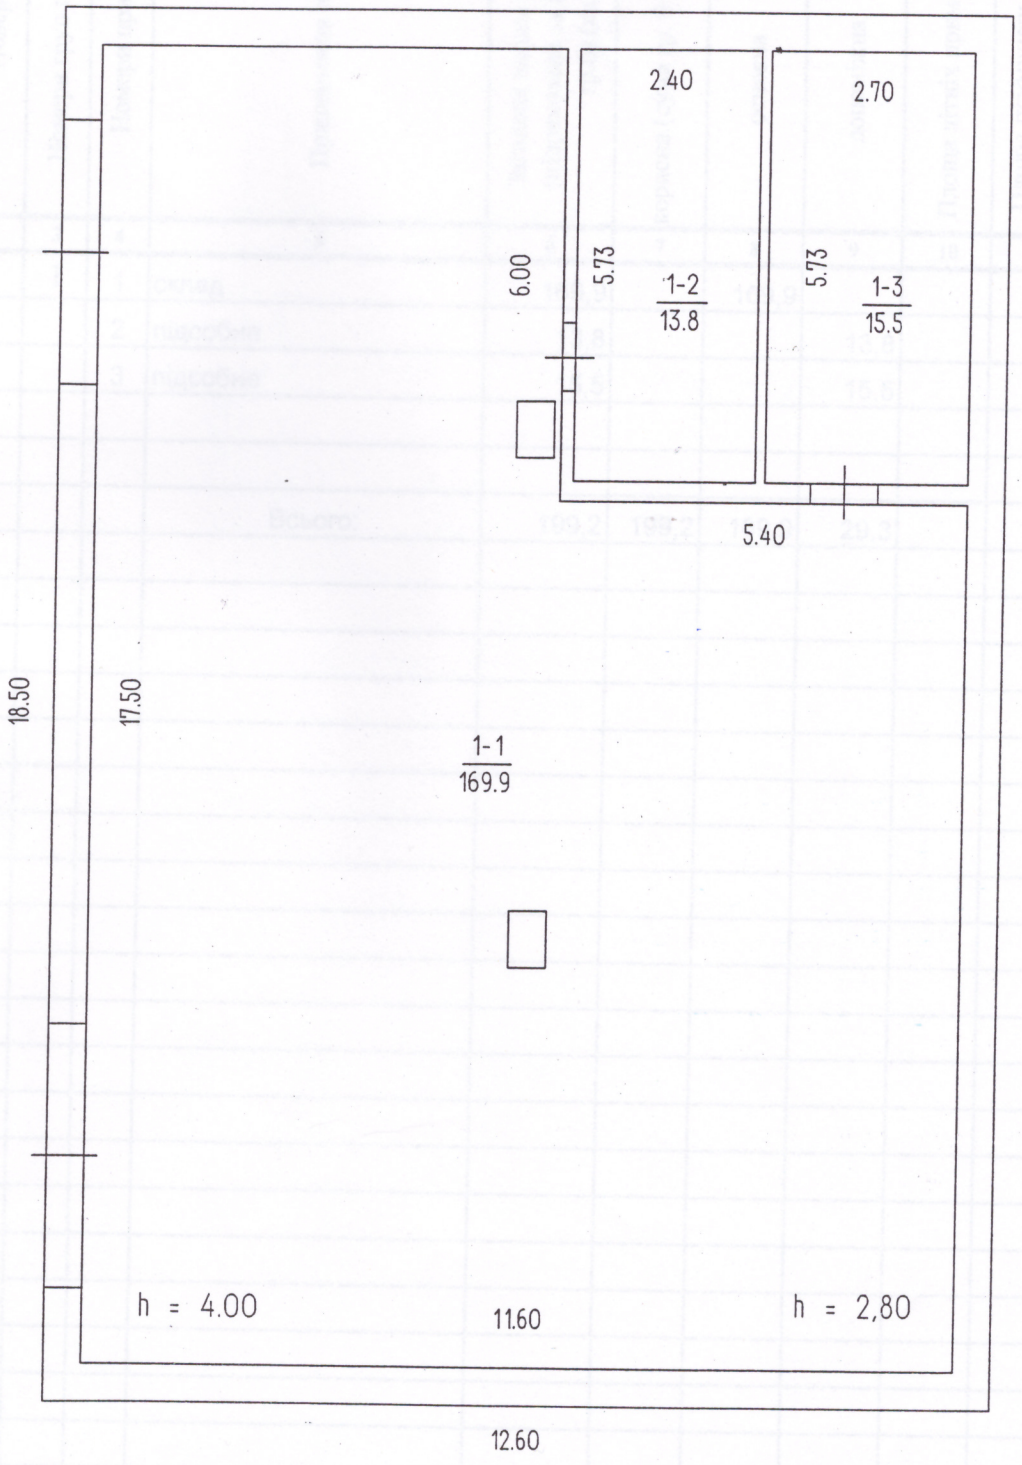

Стіни та перегородки цегляні.

ЕКСПЛІКАЦІЯ

приміщень до плану поверху виробничого будинку № 9 , літер " Д-І "

вулиця **Будіндустрії**

місто **Черкаси**

Літер за планом	Поверхи	Номери груп приміщень	Номери приміщень	Призначення приміщень	Загальна площа приміщень (підрахована за формулами гр.6) (кв.м)	Площа приміщень (кв.м)			Площа літніх приміщень (кв.м)	Площа приміщень загального користування (кв.м)	Самочинно збудована,переобладнана площа приміщень (кв.м)	Примітки
						корисна (сума гр. 9 та 10)	основна	допоміжна				
1	2	3	4	5	6	7	8	9	10	11	12	13
Д-І	1	1	1	склад	169,9		169,9					
			2	підсобне	13,8			13,8				
			3	підсобне	15,5			15,5				
				Всього:	199,2	199,2	169,9	29,3				

29.03.2016 р. Виконав (Лісіченко С.М.) Перевірив (Захарова О.З.)

ПЛАН

поверху виробничого будинку літер " Е-І "

гаражі

(призначення)

вул. Будіндустрії № 9

місто Черкаси

Масштаб 1:100

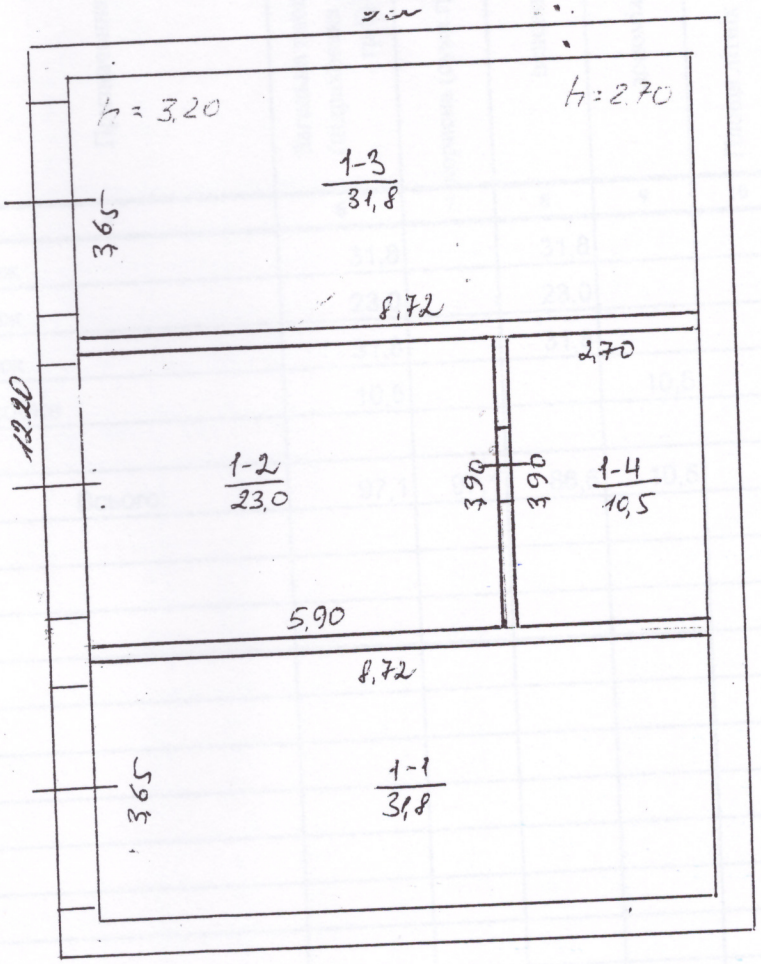

Стіни - цегляні

ЕКСПЛІКАЦІЯ

приміщень до плану поверху виробничого будинку № 9 , літер " Е-І "

вулиця **Будіндустрії**

місто **Черкаси**

Літер за планом	Поверхи	Номери груп приміщень	Номери приміщень	Призначення приміщень	Загальна площа приміщень (підрахована за формулами гр.6) (кв.м)	Площа приміщень (кв.м)			Площа літніх приміщень (кв.м)	Площа приміщень загального користування (кв.м)	Самочинно збудована,переобладнана площа приміщень (кв.м)	Примітки
						корисна (сума гр. 9 та 10)	основна	допоміжна				
1	2	3	4	5	6	7	8	9	10	11	12	13
Е-І	1	1	1	гараж	31,8		31,8					
			2	гараж	23,0		23,0					
			3	гараж	31,8		31,8					
			4	підсобне	10,5			10,5				
				Всього:	97,1	97,1	86,6	10,5				

29.03.2016 р. Виконав (Лісіченко С.М.) Перевірив (Захарова О.З.)

ХАРАКТЕРИСТИКА БУДІВЕЛЬ ТА СПОРУД

Літер	Назва об'єкта	Рік побудови	Опис основних конструктивних елементів						Інженерне обладнання							Висота (м)	Площа основи (забудови) (кв.м)	Об'єм (куб.м)	Будівельна вартість (грн.)	% зносу	Інвентаризаційна вартість (грн.)
			Фундамент	Стіни	Покрівля	Перекриття	Підлога	Сходи	Електрика	Водопровід	Каналізація	Газопровід	Вид опалення	Ліфт	Сміттєпровід						
1	2	3	4	5	6	7	8	9	10	11	12	13	14	15	16	17	18	19	20	21	22
А-І	адмінкорпус	не/вст	бетонний	цегляні	руберойд	з/б плити	бетонна		так							3,30	322,6	1065			
а	прибудова	не/вст	бетонний	цегляні	суміщенне	з/б плити	бетонна		так							2,80	10,5	29			
а'	прибудова	не/вст	бетонний	цегляні	суміщенне	з/б плити	бетонна		так							2,60	2,5	7			
Б-І	бухгалтерія	не/вст	бетонний	цегляні	руберойд	з/б плити	бетонна		так							6,00	79,7	478			
б	прибудова	не/вст	бетонний	цегляні	суміщенне	з/б плити	бетонна		так							6,00	89,1	535			
$б^1$	прибудова	не/вст	бетонний	цегляні	суміщенне	з/б плити	дошки		так							3,50	54,9	192			
$б^2$	прибудова	не/вст	бетонний	цегляні	асбофанера	дерев'яне	дошки		так							4,00	19,4	78			
В-І	вагова	не/вст	бетонний	цегляні	руберойд	з/б плити	бетонна		так							3,30	76,9	254			
в	прибудова	не/вст	бетонний	цегляні	суміщенне	з/б плити	бетонна		так							3,30	54,2	179			
в'	прибудова	не/вст	бетонний	цегляні	суміщенне	з/б плити	бетонна		так							3,30	53,4	176			
Г-І	бокс	не/вст	бетонний	цегляні	руберойд	з/б плити	бетонна		так							4,50	573,3	2580			
																		Всього:			

ХАРАКТЕРИСТИКА БУДІВЕЛЬ ТА СПОРУД

Літер	Назва об'єкта	Рік побудови	Опис основних конструктивних елементів						Інженерне обладнання							Висота (м)	Площа основи (забудови) (кв.м)	Об'єм (куб.м)	Будівельна вартість (грн.)	% зносу	Інвентаризаційна вартість (грн.)
			Фундамент	Стіни	Покрівля	Перекриття	Підлога	Сходи	Електрика	Водопровід	Каналізація	Газопровід	Вид опалення	Ліфт	Сміттєпровід						
1	2	3	4	5	6	7	8	9	10	11	12	13	14	15	16	17	18	19	20	21	22
Д-І	склади	не/вст	бетонний	цегляні	руберойд	з/б плити	бетонна		так							5,00	233,1	1166			
Е-І	гаражі	не/вст	бетонний	цегляні	руберойд	з/б плити	бетонна		так							5,00	233,1	1166			
И	вбиральня	не/вст	бетонний	цегляні	асбофанера	дерев'яне	бетонна									2,00	6,0	12			
К	вбиральня	не/вст	бетонний	цегляні	асбофанера	дерев'яне	бетонна									2,00	6,0	12			
М	котельня	не/вст	бетонний	цегляні	асбофанера											3,00	17,9	54			
С	навіс	не/вст	дерев'яні стовпи	в одну дошку	асбофанера												182,1				
Т	навіс	не/вст	дерев'яні стовпи	в одну дошку	асбофанера												45,5				
№1-3	огорожа																				
№5, №10	огорожа																				
№11	залізнична колія																				
№12-15	огорожа																				
																		Всього:			

ХАРАКТЕРИСТИКА БУДІВЕЛЬ ТА СПОРУД

Літер	Назва об'єкта	Рік побудови	Опис основних конструктивних елементів						Інженерне обладнання							Висота (м)	Площа основи (забудови) (кв.м)	Об'єм (куб.м)	Будівельна вартість (грн.)	% зносу	Інвентаризаційна вартість (грн.)
			Фундамент	Стіни	Покрівля	Перекриття	Підлога	Сходи	Електрика	Водопровід	Каналізація	Газопровід	Вид опалення	Ліфт	Сміттєпровід						
1	2	3	4	5	6	7	8	9	10	11	12	13	14	15	16	17	18	19	20	21	22
№16	естакада																37,5				
I	замощення																25747,2			60	
Всього:																					