

Технічна характеристика багатоповерхового будинку

Загальні відомості

Серія проекту _____

Рік побудови 1900

Кількість поверхів (шт.) 3

Площа забудови вбудованих приміщень (м²) (110,9)
(розрахункова)

Об'єм вбудованих приміщень (м³) 279
(розрахунковий)

Загальна площа вбудованих приміщень (м²) 85,3

Житлова площа (м²) _____

Площа нежитлових приміщень (м²) _____

Площа балконів, лоджій, терас, ганків (м²) _____
(з урахуванням коефіцієнтів)

Кількість квартир (шт.) _____

Кількість житлових кімнат (шт.) _____

Матеріал стін цегла

Будівельна (балансова) вартість _____

Відсоток зносу _____

Інвентаризаційна вартість _____

№ 22
майдан
місто

СХЕМАТИЧНИЙ ПЛАН ЗЕМЕЛЬНОЇ ДІЛЯНКИ

квартирного(багатоповерхового) будинку

№ 22 літер «А-3»


майдан

Героїв Небесної Сотні

місто

Харків

масштаб 1:500

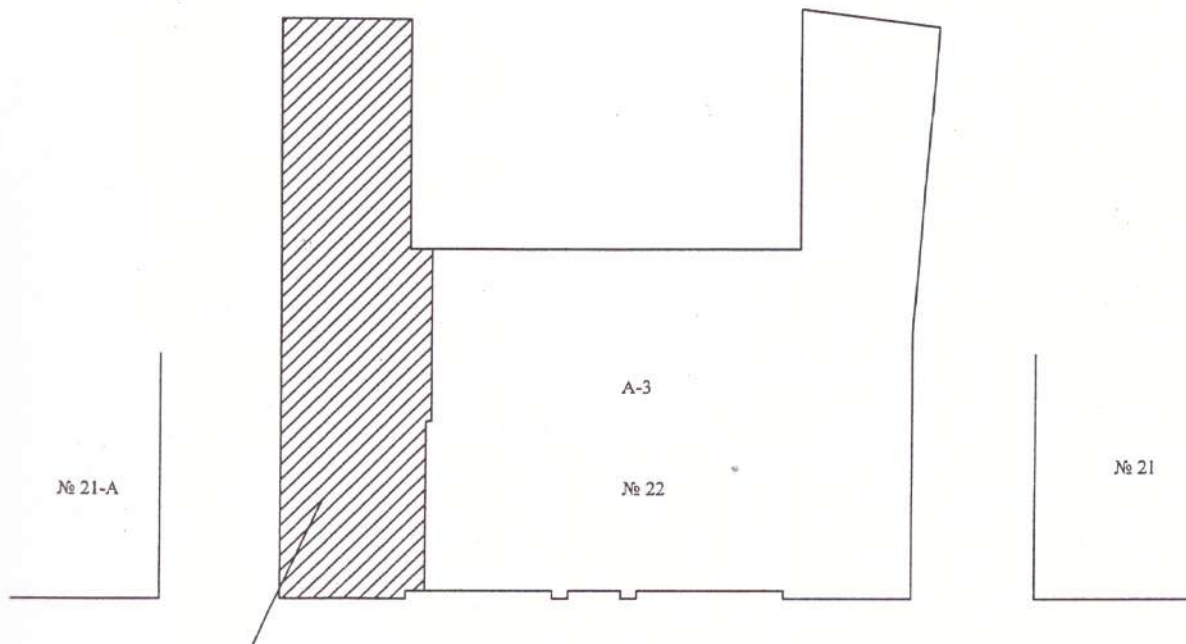

нежитлові приміщення підвалу № II, III, IV, V, VI
загальною площею 85,3 кв.м

майдан Героїв Небесної Сотні

Експлікація

Літер за планом	Назва будинку, господарських будівель та споруд	Площа земельної ділянки у. т. ч.					
		Загальна площа	Під будинком, господарськими будівлями, та спорудами			Під зеленими насадженнями	Під дорожнім (твердим) покриттям
			Усього	Під будинком	Під господ. будівлями та споруд.		
1	2	3	4	5	6	7	8
А-3							
Розрахункова площа забудови нежитлових приміщень підвалу № II, III, IV, V, VI							
загальною площею 85,3 кв.м. становить:							
			(110,9)				


ПЛАН

вбудованих приміщень у квартирному (багатоповерховому) будинку

№ 22 літер «A-3» майдан Героїв Небесної Сотні.
місто Харків

Масштаб 1:100

НЕЖИТЛОВІ ПРИМІЩЕННЯ ПІДВАЛУ

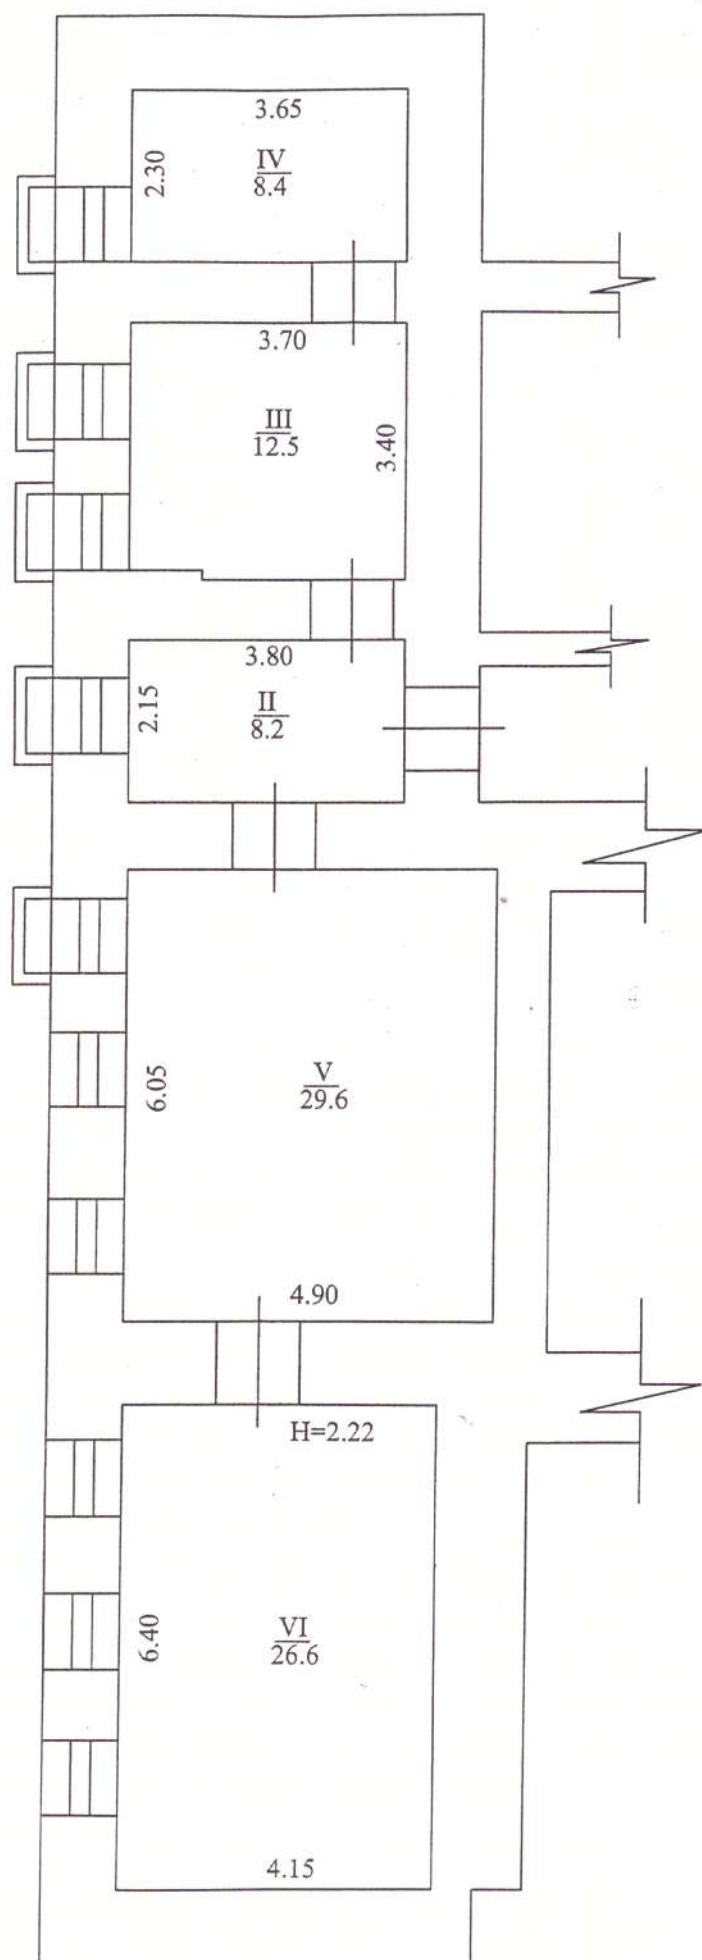

Літер за планом

1
A-3

ЕКСПЛІКАЦІЯ

вбудованих приміщень у квартирному (багатопверховому) будинку

будинок № 22 літер « А-3 » майдан Героїв Небесної Сотні

місто Харків[illegible]

Розподіл площі будинку

[illegible]

Нежитлові (вбудовані) приміщення

[illegible]