


ПЛАН
громадського будинку
Корпус №105 (літ. "1Д")
(призначення)
проспект (вулиця) Науки № 47
місто (селище, село) Київ
Масштаб 1:200

Поверх 1, літера "1Д"

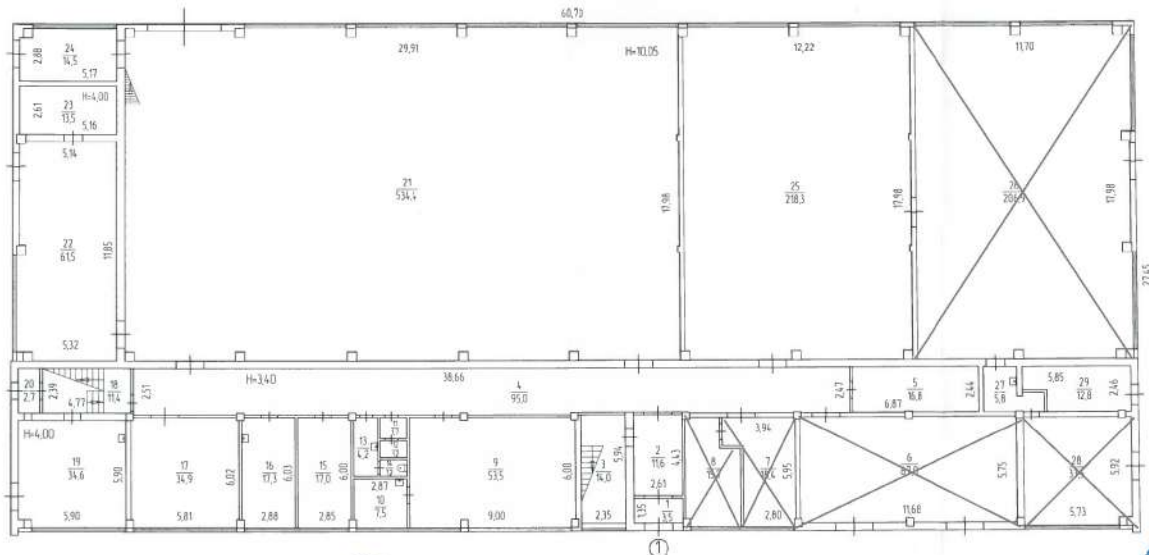

Заступник директора
ІЯД НАНУ

Handwritten signature


О.М. Рясний



ПЛАН
громадського будинку
Корпус №105 (літ. "1Д")

проспект (вулиця) Науки № 47
місто (селище, село) Київ
Масштаб 1:200

Поверх 2, літера "1Д"

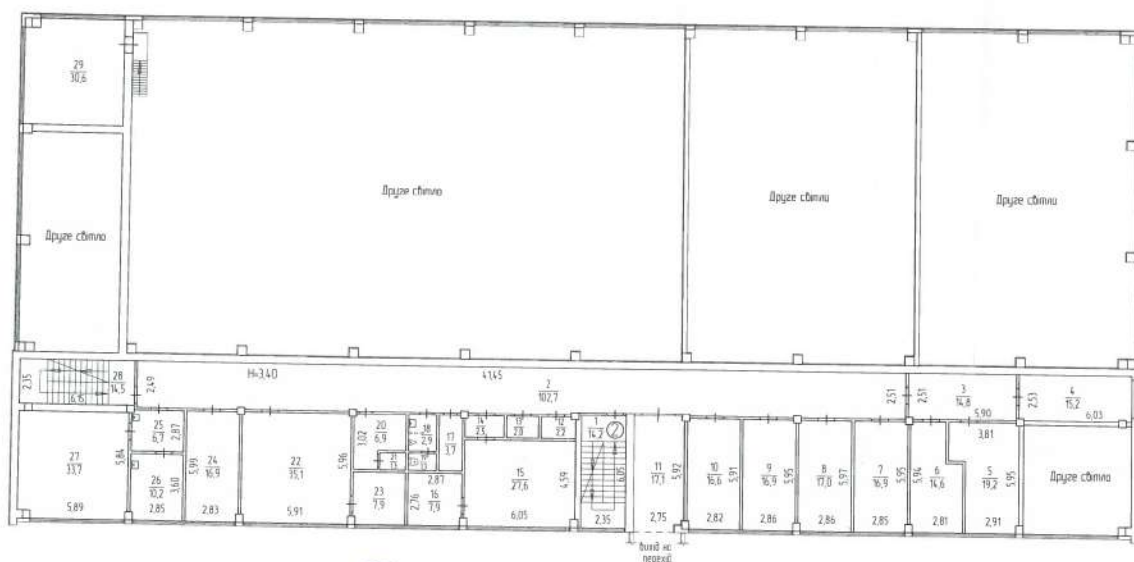

Заступник директора
ІАД НАНУ

Handwritten signature

О.М. Рясний



ПЛАН
громадського будинку
Корпус №105 (літ. "1Д")
(приміщення)
проспект (вулиця) Науки № 47
місто (селище, село) Київ
Масштаб 1:200

aa

О.М. Рясный

