



УПРАВЛІННЯ ЖИТЛОВО-КОМУНАЛЬНОГО ГОСПОДАРСТВА
ДНІПРОПЕТРОВСЬКОЇ ОБЛДЕРЖАДМІНІСТРАЦІЇ

ОБЛАСНЕ КОМУНАЛЬНЕ ПІДПРИЄМСТВО
“ДНПРОДЗЕРЖИНСЬКЕ
БЮРО ТЕХНІЧНОЇ ІНВЕНТАРИЗАЦІЇ”

Область Дніпропетровська

Район Дніпровський

Інвентаризаційна
справа №

10070

Реєстровий №

ТЕХНІЧНИЙ ПАСПОРТ

НА ГРОМАДСЬКИЙ БУДИНОК

Клуб метамурзів
(призначення)

№ 189 вулиця (провулок, площа) Петровського

місто (селище, село) Дніпродзержинськ

Власник (юридична, фізична особа)	Дата народження, ідентифікаційний номер	Розмір частки власності

Паспорт виготовлено станом на 21 01 2008 року. Підпис: В. Дудник (Підпис) Директор БТІ

Виконав Г. Наричева (Підпис)

(Прізвище, ініціали)



Згідно з заявою В. Дудник (Підпис) Е. Ю. Ковалов

27

Клуб: Металурги
(прізвище)

(призначення)

No 789

Мақшаб 1:500




бул Петровского



Площа земельної ділянки, у т.ч.


[illegible]

ПЛАН ПОВЕРХІВ
громадського будинку
Квцс металургів
(призначення)
вулиця (провулок, площа) Петровською № 189
місто (селище, село) Дніпропетровськ
Масштаб 1:100

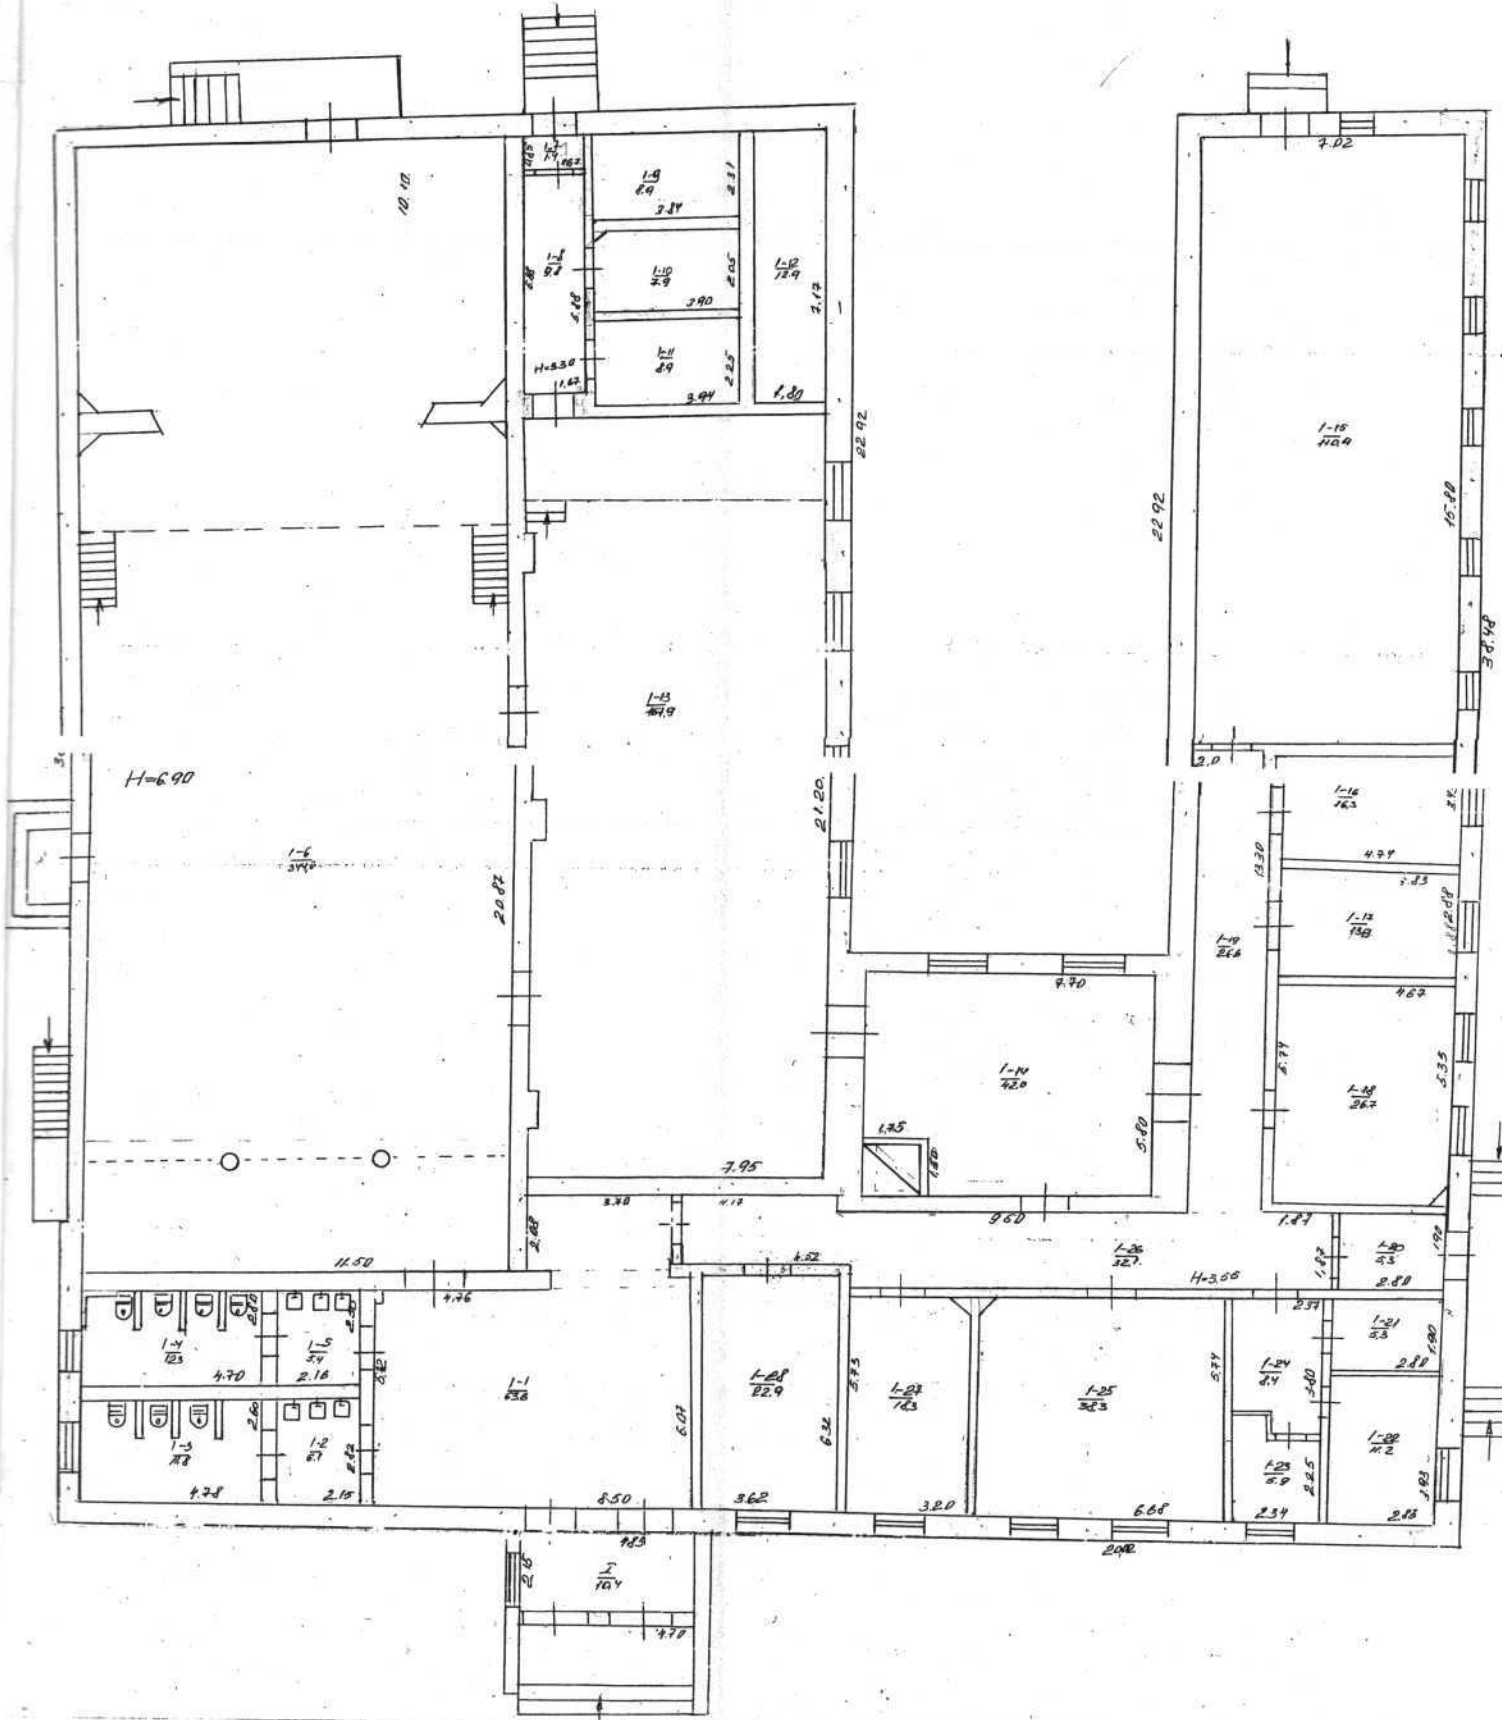

ПЛАН ПОВЕРХІВ
громадського будинку
Клцб Центр
(призначення)
вулиця (провулок, площа) Петровського № 159
місто (селище, село) Дніпропетровськ
Масштаб 1:100

підвал

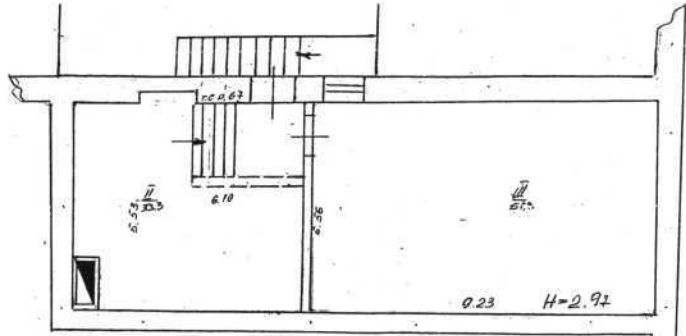

Літер по плану	Поверхи	№№ приміщень	Призначення приміщень	Формули для підрахунку площ приміщень по внутрішньому обміру	Площа по внутрішньому обміру	Площа приміщень (м²)			
						Загальна площа	Основних	Допоміжних	Самовільно збудована або переобладнана площа
1	2	3	4	5	6	7	8	9	10
А-1	1	23	к-та генератору	$(2.34 \times 2.25) + (0.85 \times 0.74) \times 0.62$	5.9	5.9		5.9	
		24	коридор	$(3.80 \times 2.37) - (0.85 \times 0.74) \times 0.62$	8.4	8.4		8.4	
		25	к-та релетів	$(6.68 \times 5.74) - (0.43 \times 0.43) \times 2$	38.3	38.3	38.3		
		26	коридор	$(13.40 \times 1.87) - (0.35 \times 0.17) \times 1.75$	32.1	32.1		32.1	
		27	кабінет релетів	$(5.73 \times 5.20) - (0.4 \times 0.4) \times 2$	18.3	18.3	18.3		
		28	кабінет релетів	6.32×3.62	22.9	22.9	22.9		
		I	коридор	4.83×2.15	10.4	10.4		10.4	
		Разом по I поверху			1055.4	1053.4	839.8	215.6	
атомст.		29	коридор	5.01×2.60	13.0	13.0		13.0	
+		30	кінопарат	2.28×2.84	6.3	6.3	6.3		
		31	кінопарат	9.11×2.80	25.5	25.5	25.5		
		32	коридор	2.20×2.50	5.5	5.5		5.5	
		Разом по II поверху			50.3	50.3	31.8	18.5	
III/9		II	котельня	$(6.10 \times 5.53) - (1.46 \times 0.7) + (1.5 \times 0.36) \times 0.54$	33.3	33.3		33.3	
		III	склад вугілля	9.23×5.56	51.3	51.3		51.3	
		Разом по III поверху			84.6	84.6		84.6	
Чесого		по будівлі			1190.3	1190.3	871.6	318.7	

ЕКСПЛІКАЦІЯ

приміщень до плану поверхів громадського будинку № 189 літер "А-1"

вулиця (провулок, площа) Петровського

місто (селище, село) Дніпропетровськ

Літер по плану	Поверхи	№№ приміщень	Призначення приміщень	Формули для підрахунку площ приміщень по внутрішньому обміру	Площа по внутрішньому обміру	Площа приміщень (м²)			Самовільно збудована або переоб-
						Загальна площа	Основних	Допоміжних	
1	2	3	4	5	6	7	8	9	10
A-1	I	1	хол.	$(5.72 \times 8.50) - (0.1 \times 0.3)$	48.62	48.62			
		2	умивальня	$2.04 + (3.64 \times 0.35) + (1.27 \times 0.70) + (0.55 \times 3.70) + (12.82 \times 2.15) - (3.70 \times 2.08)$	63.6	63.6		63.6	
		3	бираломе	$(4.78 \times 2.60) - (3 \times 0.2 \times 0.60)$	11.8	11.8		11.8	
		4	бираломе	$(4.70 \times 2.80) - (0.11 \times 0.25) + (0.9 \times 0.15) - 3 \times (0.2 \times 0.6)$	12.3	12.3		12.3	
		5	умивальня	2.50×2.16	5.4	5.4		5.4	
		6	клад. прим.		34.40	34.40	34.40		
		7	коридор	1.67×0.85	1.4	1.4		1.4	
		8	коридор	1.67×5.88	9.8	9.8		9.8	
		9	клад. прим.	3.84×2.31	8.9	8.9	8.9		
		10	клад. прим.	$(3.90 \times 2.05) - \frac{(0.33 \times 0.33)}{2}$	7.9	7.9	7.9		
		11	клад. прим.	3.94×2.25	8.9	8.9	8.9		
		12	підсобне прим.	8.0×7.17	12.9	12.9	12.9		
		13	клад. прим.	$(21.20 \times 7.95) - (0.35 \times 0.66)$	167.9	167.9	167.9		
		14	клад. прим.	$(7.70 \times 5.80) - (1.75 \times 1.50)$	42.0	42.0	42.0		
		15	клад. прим.	15.00×7.02	110.9	110.9	110.9		
		16	клад. прим.	3.43×4.74	16.3	16.3	16.3		
		17	клад. прим.	4.83×2.88	13.9	13.9	13.9		
		18	клад. прим.	$(4.67 \times 5.74) - \frac{(0.39 \times 0.39)}{2}$	26.7	26.7	26.7		
		19	коридор	13.30×2.0	26.6	26.6		26.6	
		20	коридор	1.90×2.80	5.3	5.3		5.3	
		21	клад. прим.	2.80×1.90	5.3	5.3		5.3	
		22	клад. прим.	3.93×2.85	11.2	11.2		11.2	

99


вана або переоб-

10

[illegible]

ПЛАН ПОВЕРХІВ
громадського будинку

вулиця (провулок, площа) _____
місто (селище, село) _____
(призначення) _____ № _____
Масштаб 1:100

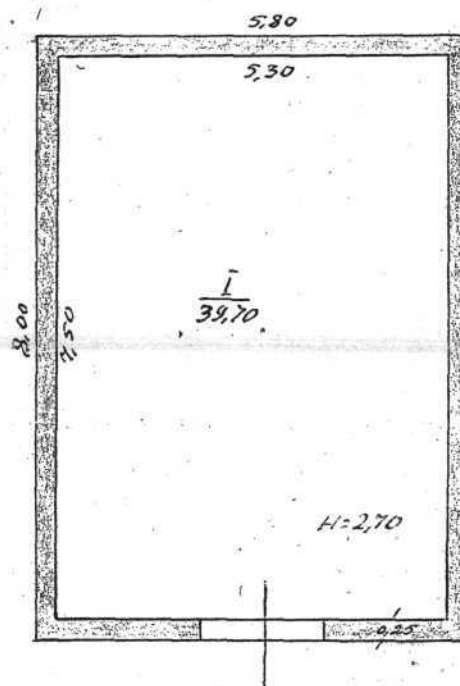

ХАРАКТЕРИСТИКА БУДИНКУ, ГОСПОДАРСЬКИХ БУДІВЕЛЬ ТА СПОРУД

[illegible]