ПЛАН НЕЖИЛИХ ПРИМІЩЕНЬ

буд. № 22 вул. (пр-т,б-р) Будівельників

місто **Енергодар, Запорізької області**

Масштаб 1:100 **Поверх** 2 **Літер** " А-10 "

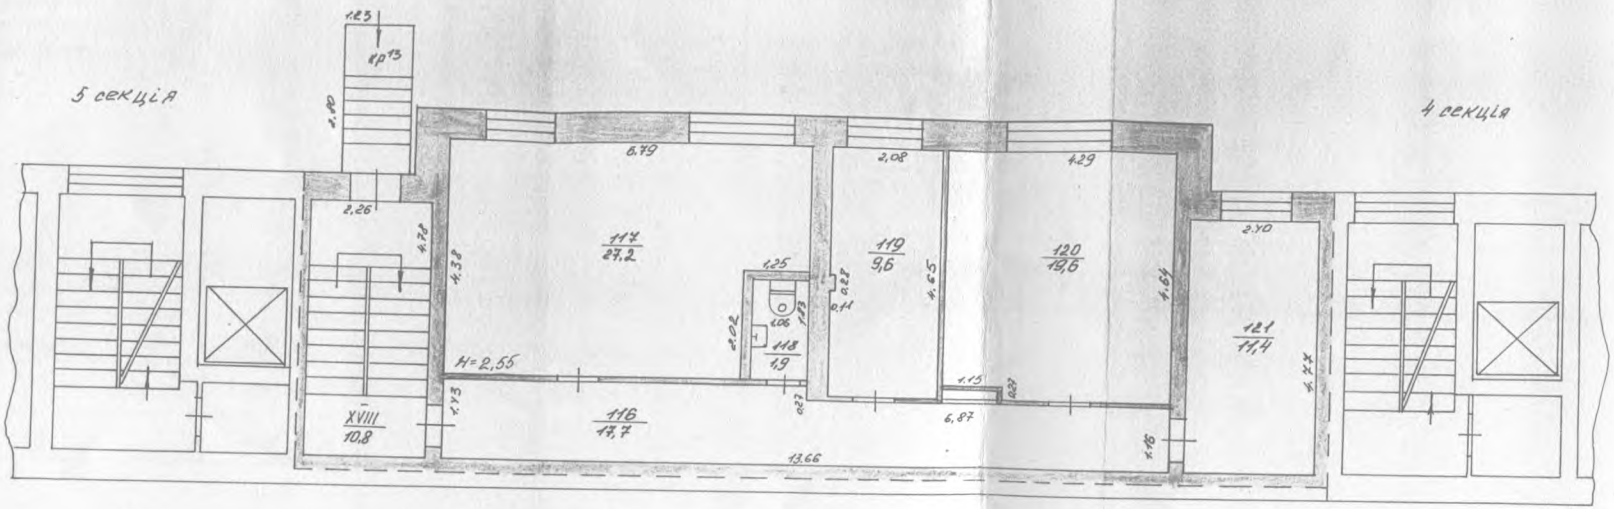

Енер...
бюро техні...
Нач бюро Романова
Сл.пр Гура Н.
Перевірив Богданова В.В.
Копію