

ТОВ „Березівське бюро технічної інвентаризації”

Інвентаризаційна
справа №
Реєстровий №

312 кн. 3 н. ю. стр. 39

ТЕХНІЧНИЙ ПАСПОРТ НА ВИРОБНИЧИЙ БУДИНОК

Консервний завод

№ 1 Г вулиця Центральна

село Розквіт

Березівського району, Одеської області

Замовник технічної інвентаризації або уповноважена ним особа (прізвище, ім'я та по батькові фізичної особи або найменування юридичної особи)	Місце проживання, серія і номер паспорта фізичної особи або місцезнаходження, код за ЄДРПОУ юридичної особи
Товариство з обмеженою відповідальністю "ЦУКОРПРОМ"	м. Дніпро, Дніпропетровська обл. Вул. Гусенко № 50 Ідентифікаційний код - 62737762

Паспорт виготовлено станом на

" 27 " 11 2018 р.

Директор ТОВ „Березівське БТІ”

Виконав



М.П.

М.П.



Абдіров А. І.

/Підпис/


/Прізвище, ініціали/

Абдіров А. І.

кваліфікаційний сертифікат серія АЕ №001091

Згідно з офіційною
Директор
ТОВ „Цукорпром”
ЦУКОРПРОМ
Ідентифікаційний код
32737762
Гусенко

Присланий проект в
 ст. розв'яз
 вул. Кенігсбрга
 Масштаб 1:500

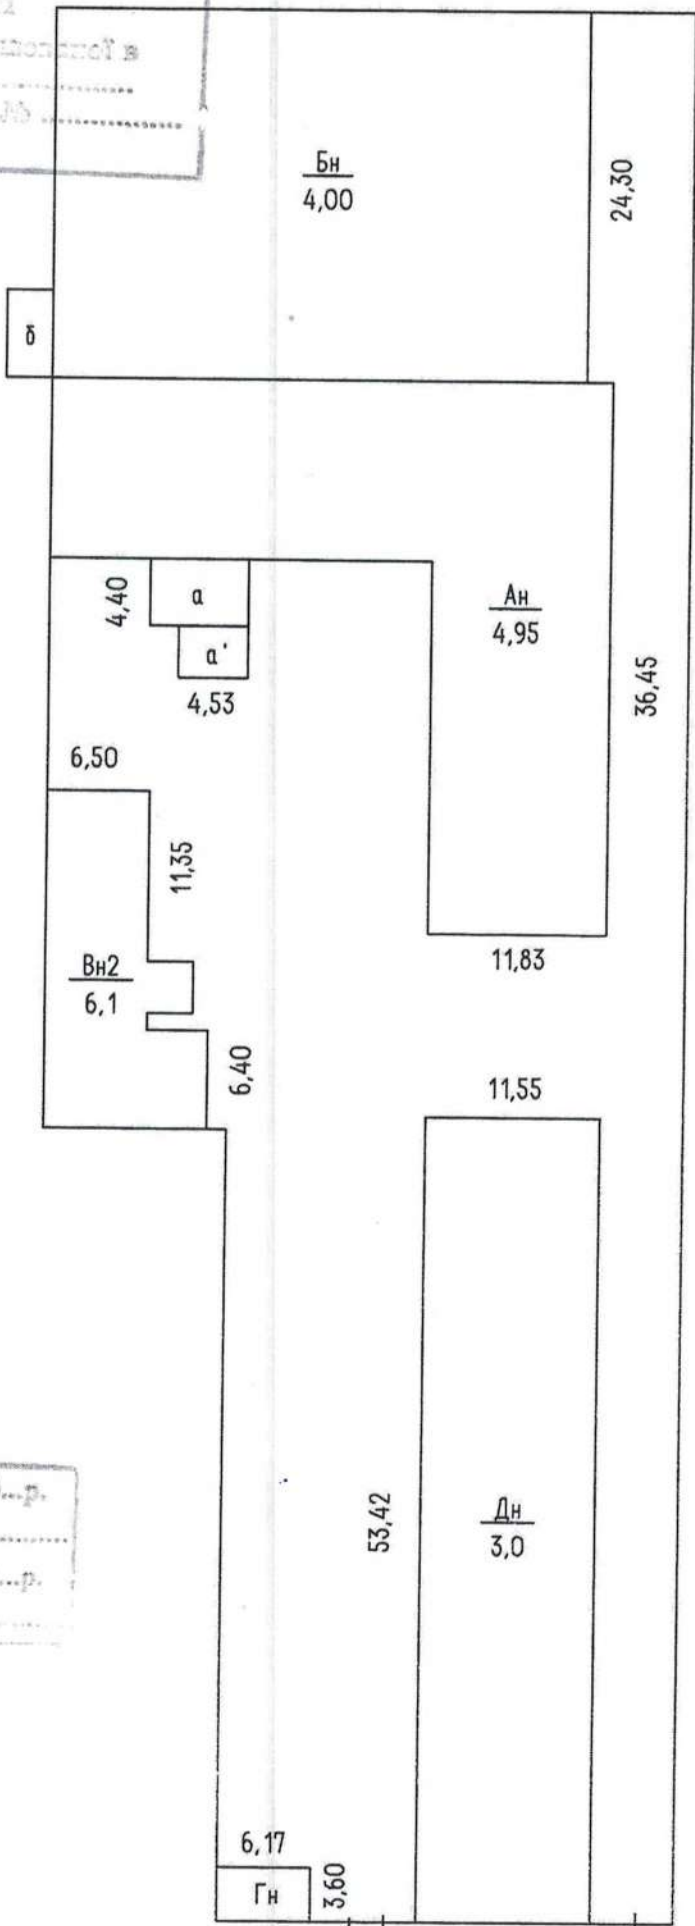

200-р.
 План складів технік.
 200-р.
 Перевіряв бригадир



загаль- на площа	Під будинком, господар- ськими будівлями			під дво- ром	Під садом		під квіт- ни- ками	під газо- нами	під дитяч. гравльн. майдан- чиками	під місця- ми відпо- чинку	під доріж- ками та в'їздом	під горо- дом	нор- ма	лиш- ки
	Разом	під будин- ком	під госп. будів- лями		фрукт. дере- вами	декор. дере- вами								
1	2	3	4	5	6	7	8	9	10	11	12	13	14	15
3420.0	2470.3	2470.3	-	949.7	-	-	-	-	-	-	-	-	-	-

Експлікація	
Літер за пла- ном	Назва будинку, господарських будівель та споруд
1	2
А, Поверх 1	Цех переробки м'яса та консервування
Б	Склад
В	Адміністративна будівля
Г, Поверх 1	Прохідна
Д, Поверх 1	Склад

27.11.2018 р.



Виконав _____ А.І. Абдіров

Підпис /Прізвище/

Перевірив _____

Підпис /Прізвище/



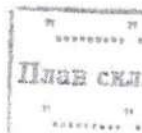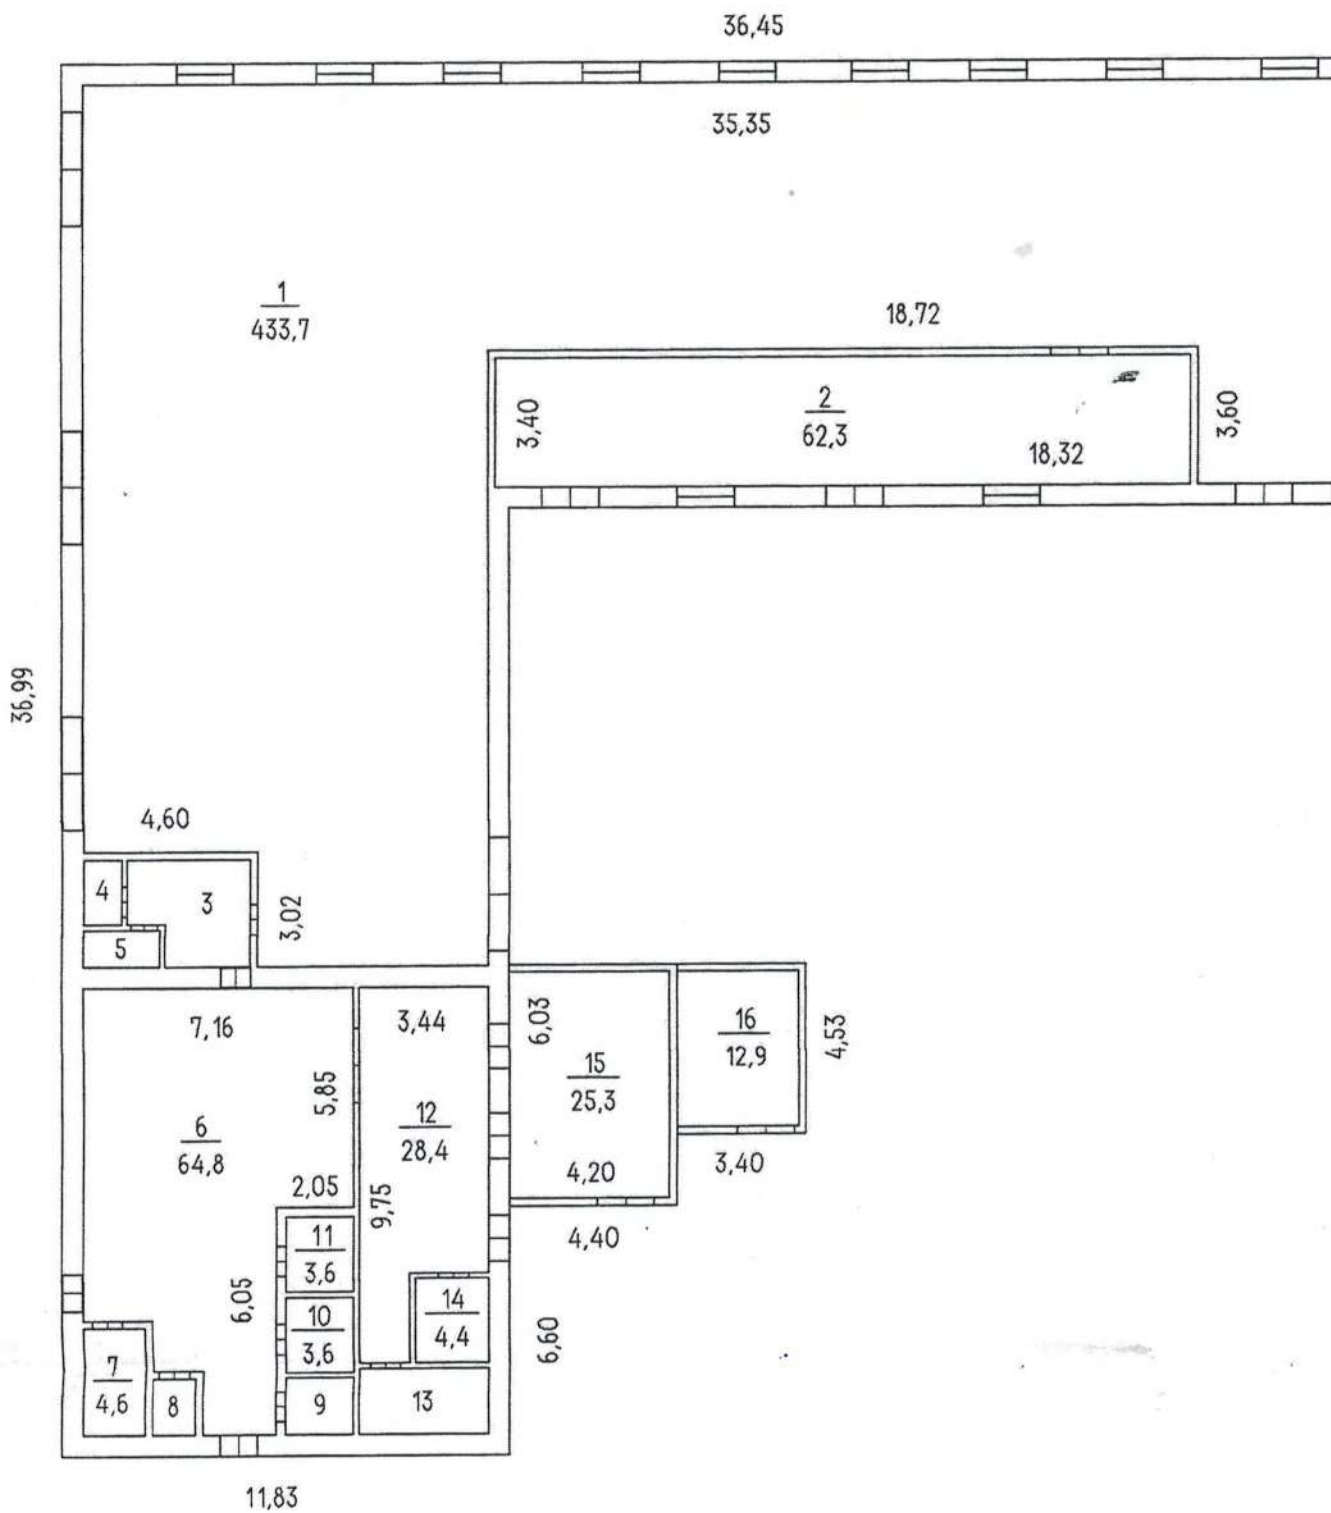

ЕКСПЛІКАЦІЯ

приміщень до плану поверхів виробничого будинку
будинку № 1Г літер "А", вул. Центральна, село Розквіт


Літер	Поверхи	Номери виробничих приміщень	Номера приміщень	Призначення приміщень	Загальна площа приміщень (підрахована за формулами розрахунку площ) (кв. м)	Площа приміщень (кв.м)			Площа літніх приміщень (кв. м.)	Площа приміщень загального користування (кв. м)	Самочинно збудована .переобладнана площа приміщень (кв. м)	Примітка
						Корисна (сума гр. 8 та 9)	Основна (виробнича)	допоміжна				
1	2	3	4	5	6	7	8	9	11	12	13	14
	1	1	-	Цех	433,7	433,7	433,7		-	-	-	
	1	2		Приміщення	62,3	62,3		62,3	-	-		
	1	3		Роздягальна	8,1	8,1		8,1	-	-	-	
	1	4		Вбиральна	1,7	1,7		1,7				
	1	5		Душова	2,0	2,0		2,0				
	1	6		Цех	64,8	64,8	64,8					
	1	7		Приміщення	4,6	4,6		4,6				
	1	8		Приміщення	1,7	1,7		1,7				
	1	9		Приміщення	2,7	2,7		2,7				
	1	10		Приміщення	3,6	3,6		3,6				
	1	11		Приміщення	3,6	3,6		3,6				
	1	12		Цех	28,4	28,4	28,4					
	1	13		Приміщення	5,7	5,7		5,7				
	1	14		Приміщення	4,4	4,4		4,4				
	1	15		Приміщення	25,3	25,3		25,3				
	1	16		Приміщення	12,9	12,9		12,9				
A	1			Разом Поверх 1	665,5	665,5	526,9	138,6				

26 " _____ 11 _____ 2018 р.

Виконав _____

Перевірив _____



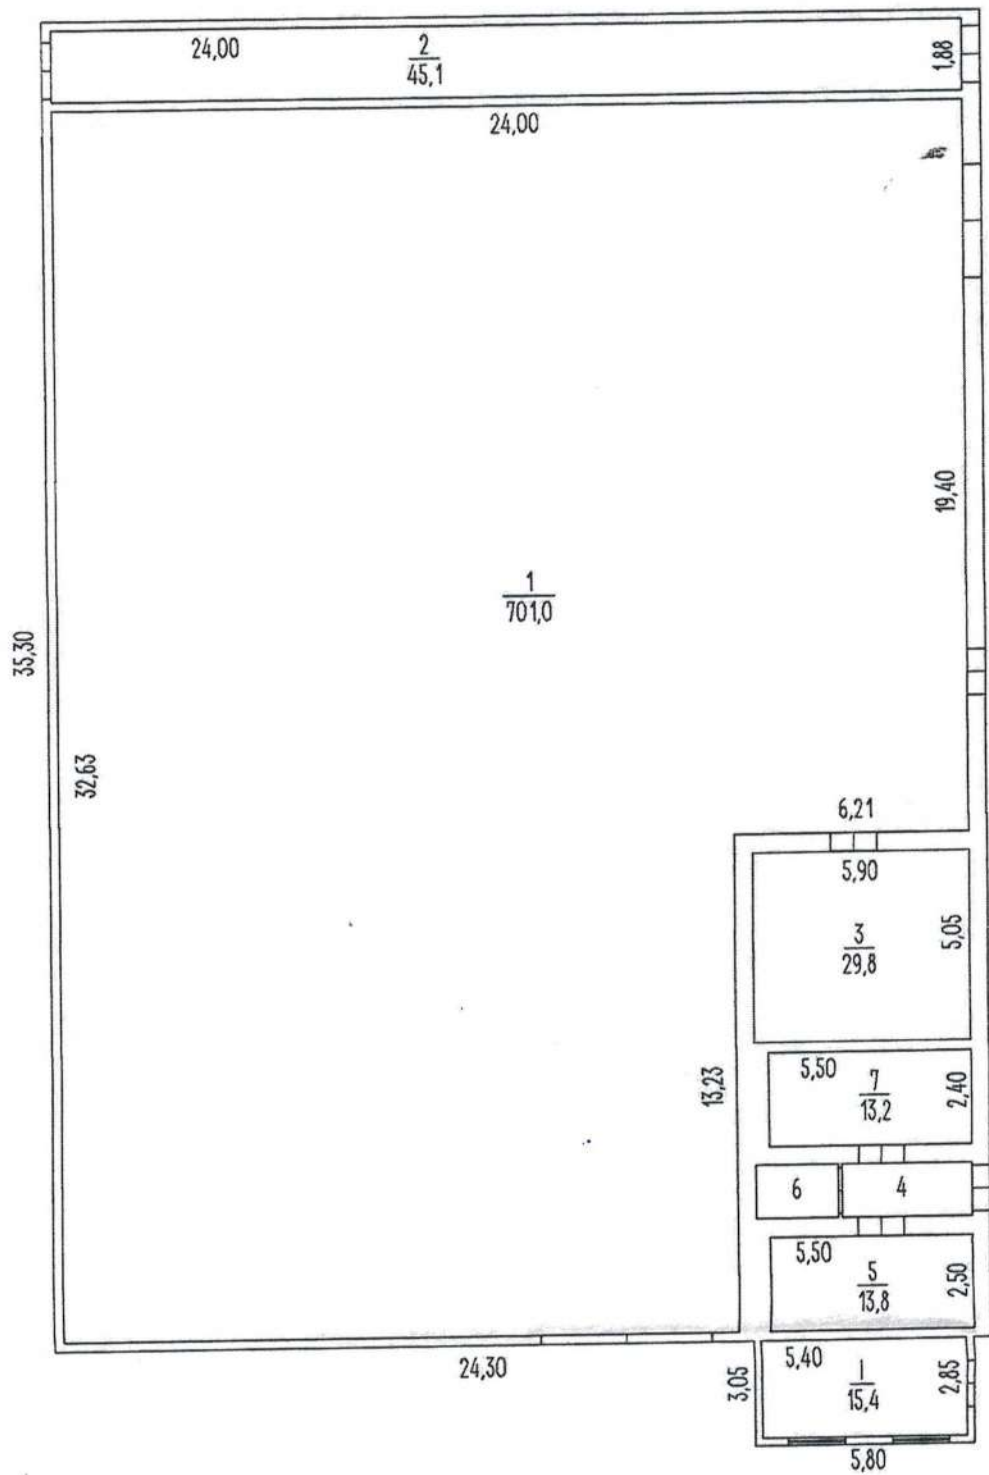

приміщень до плану поверхів виробничого будинку
будинку № 1Г літер "Б", вул. Центральна, село Розквіт

26 " 11

Перевірів





ПЛАН БУДИНКУ

літ."В", будинок №1Г, вул. Центральна, село Розквіт

Масштаб 1:100(200)

І ПОВЕРХ

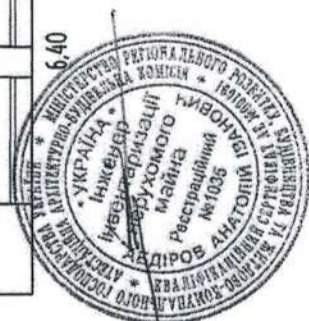
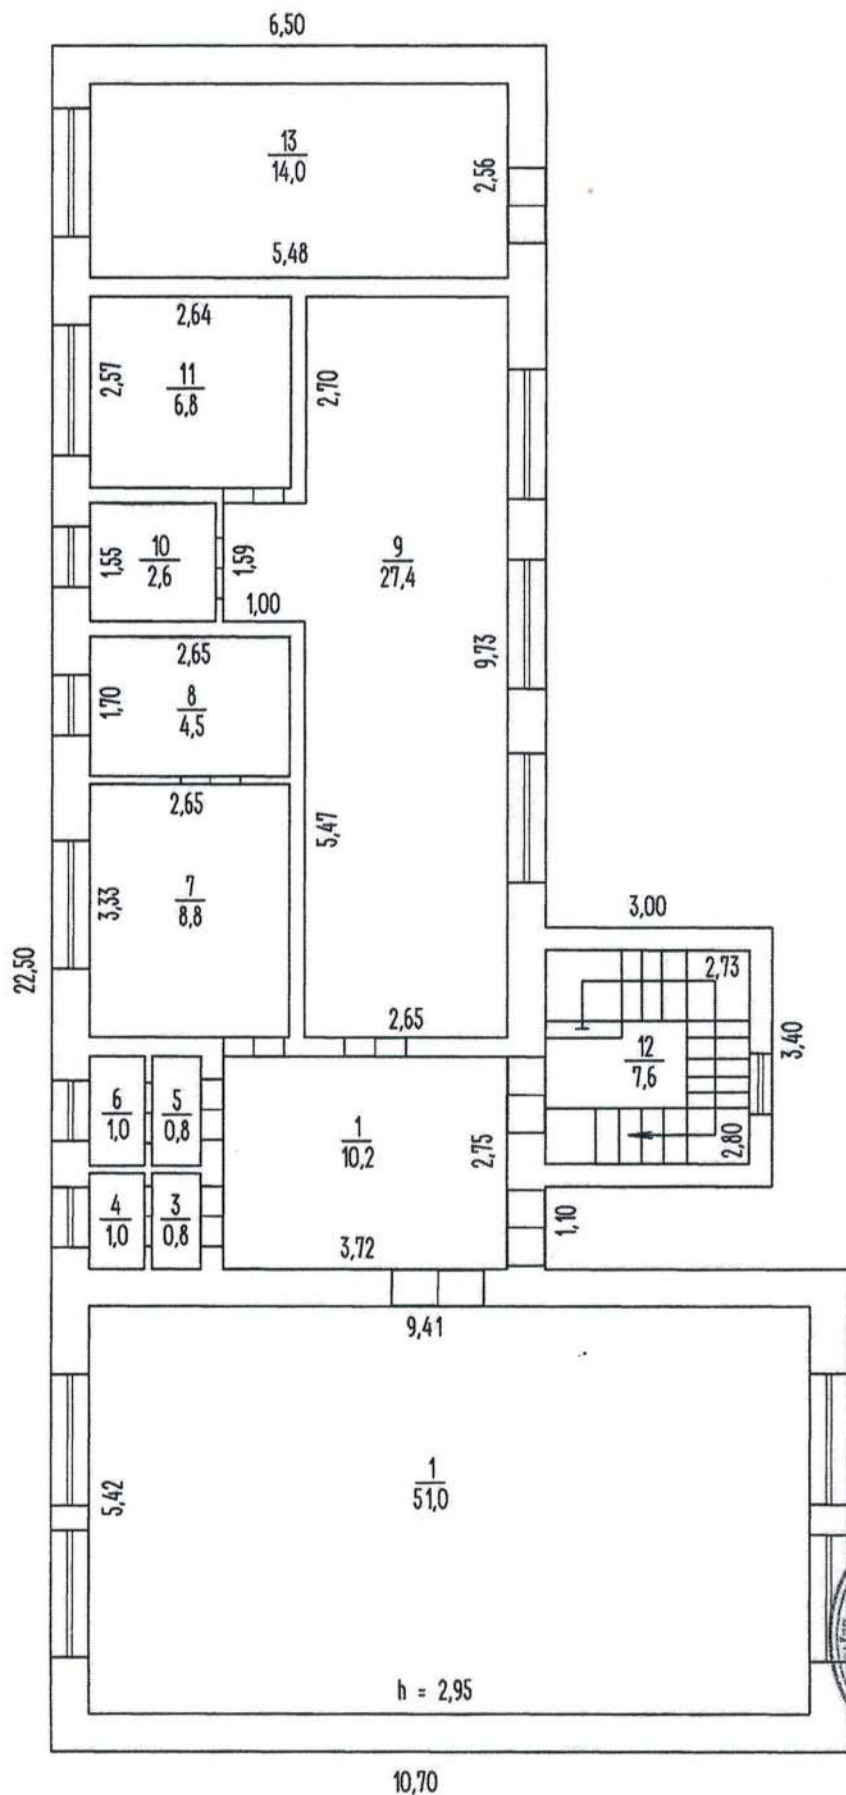


ПЛАН БУДИНКУ

літ. "В", будинок №1Г, вул. Центральна, село Розквіт

Масштаб 1:100(200)

II ПОВЕРХ

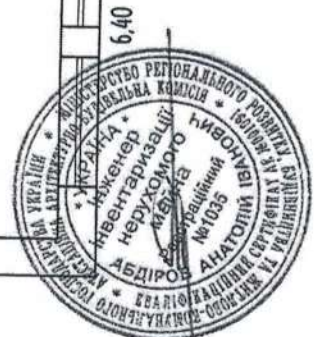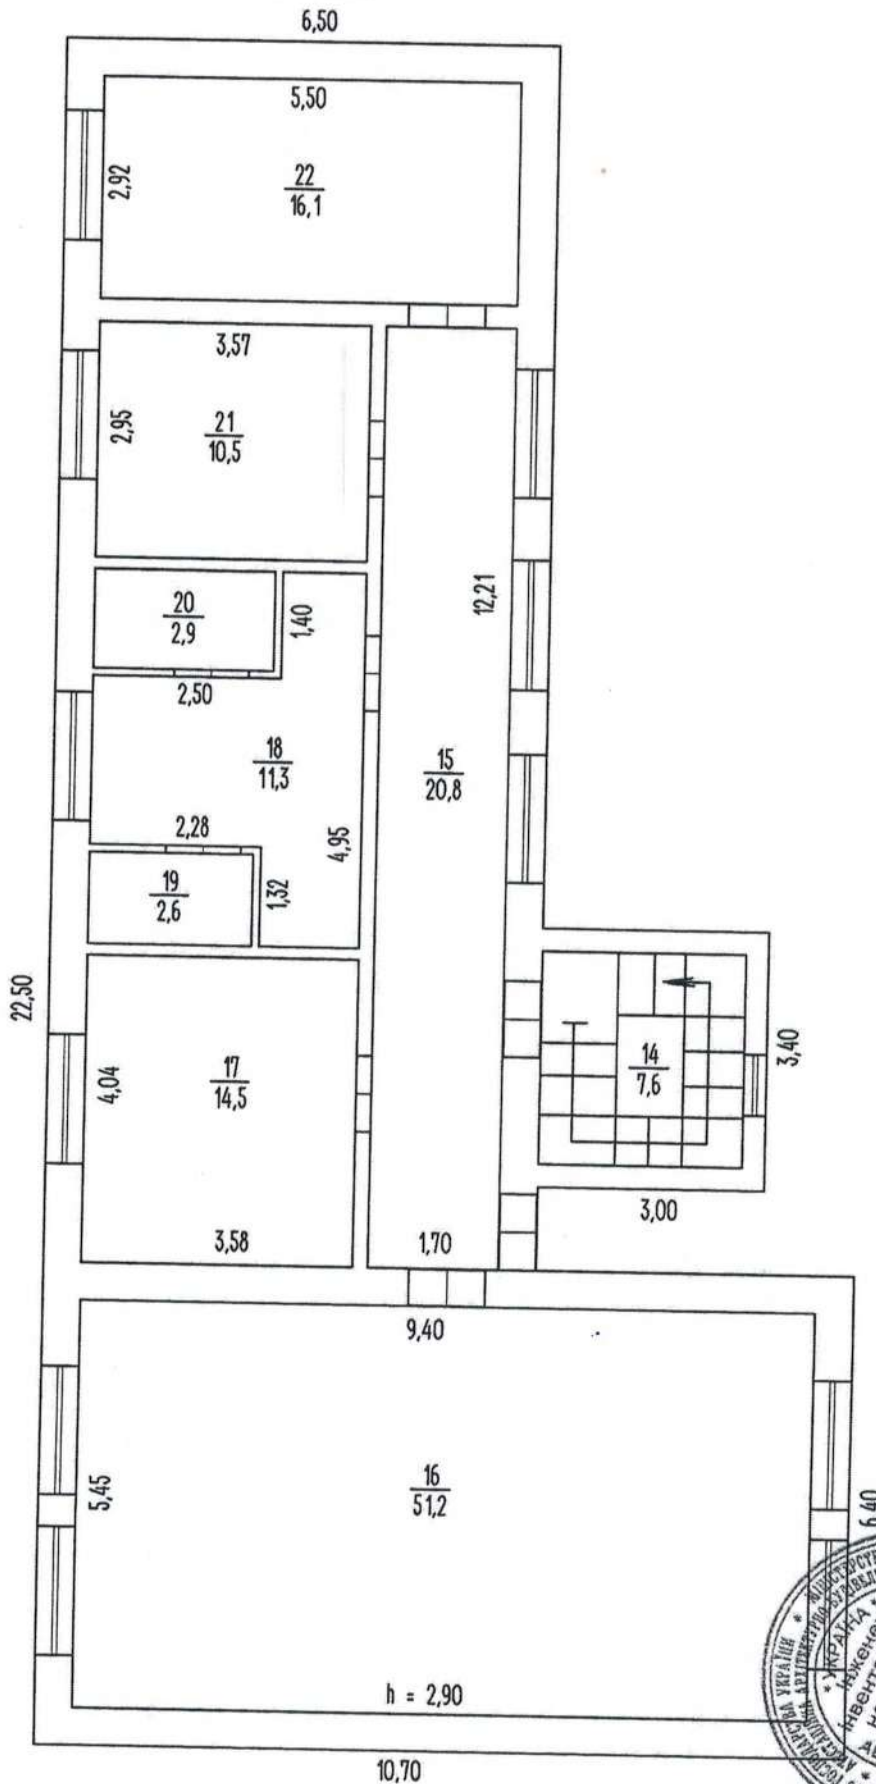

ЕКСПЛІКАЦІЯ

приміщень до плану поверхів виробничого будинку
будинку № 1Г літер "В", вул. Центральна, село Розквіт

Літер	Поверхи	Номери виробничих приміщень	Номера приміщень	Призначення приміщень	Загальна площа приміщень (підрахована за формулами розрахунку площ) (кв. м)	Площа приміщень (кв.м)			Площа літніх приміщень (кв. м.)	Площа приміщень загального користування (кв. м)	Самочинно збудована .переобладнана площа приміщень (кв. м)	Примітка
						Корисна (сума гр. 8 та 9)	Основа (виробнича)	допоміжна				
1	2	3	4	5	6	7	8	9	11	12	13	14
	1	1	-	Коридор	10,2	10,2		10,2	-	-	-	
	1	2		Їдальня	51,0	51,0	51,0		-	-	-	
	1	3		Коридор	0,8	0,8		0,8	-	-	-	
	1	4		Вбиральня	1,0	1,0		1,0				
	1	5		Коридор	0,8	0,8		0,8				
	1	6		Вбиральня	1,0	1,0		1,0				
	1	7		Перукарня	8,8	8,8		8,8				
	1	8		Госп. приміщення	4,5	4,5		4,5				
	1	9		Роздягальня	27,4	27,4		27,4				
	1	10		Душова	2,6	2,6		2,6				
	1	11		Душова	6,8	6,8		6,8				
	1	12		Сходова клітка	7,6	7,6		7,6				
	1	13		Кладова	14,0	14,0		14,0				
	2	14		Сходова клітка	7,6	7,6		7,6				
	2	15		Коридор	20,8	20,8		20,8				
	2	16		Актовий зал	51,2	51,2	51,2					
	2	17		Кабінет	14,5	14,5	14,5					
	2	18		Лабараторія	11,3	11,3	11,3					
	2	19		Лабараторія	2,6	2,6	2,6					
	2	20		Лабараторія	2,9	2,9	2,9					
	2	21		Кабінет	10,5	10,5	10,5					
	2	22		Кабінет	16,1	16,1	16,1					
	1			Разом Поверх 1	136,5	136,5	51,0	85,5				

	2			Разом Поверх 2	137,5	137, 5	109, 1	28,4				
В	1			Разом	274,0	274, 0	160, 1	113, 9				

26_” ____11__ 2018_р.

Виконав _____




Перевірів _____

ПЛАН

літ."Г", будинок №1Г по вул. Центральна, село Розквіт


Масштаб 1:100 (200)

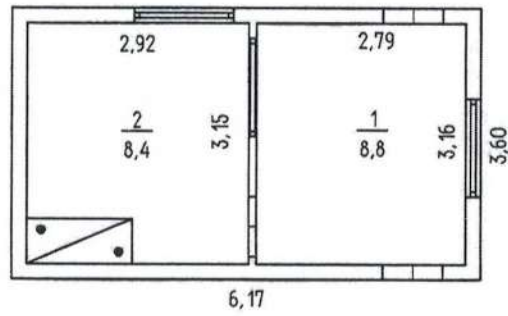

БЕРЕЗІВСЬКЕ БЮРО ТЕХНІЧНОЇ ІНВЕНТАРИЗАЦІЇ		
Директор ТОВ "Березівське"	А.І. Абдіров	
Виконав	А.І. Абдіров	
Перевірив		
26.11.2018		

приміщень до плану поверхів виробничого будинку
будинку № 1Г літер "Г", вул. Центральна, село Розквіт

26_”_____11____2018_p.

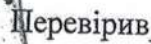

10,93	$\frac{4}{117,0}$	10,70
	$\frac{3}{126,9}$	11,80
10,75		
	$\frac{2}{125,2}$	11,65
10,75		
	$\frac{1}{185,7}$	17,27

приміщень до плану поверхів виробничого будинку
будинку № 1Г літер "Д", вул. Центральна, село Розквіт

26 " 11 2018 p.

Виконав

Перевірів



ХАРАКТЕРИСТИКА БУДИНКУ, ГОСПОДАРСЬКИХ БУДІВЕЛЬ ТА СПОРУД

Форм

Літер	Назва об'єкта	Рік побудови	Опис основних конструктивних елементів										Інженерне обладнання						Об'єм (куб.м)	Будівельна вартість (грн.)	% зносу	Інвентаризаційна вартість (грн.)
			фундамент	стіни	покрівля	перекрыття	підлога	сходи	електрика	водопровід	каналізація	газопровід	вид опалення	Площа (кв.м)								
1	2	3	4	5	6	7	8	9	10	11	12	13	14	15	16	17	18	19	20			
А, Поверх 1	Цех переробки м'яса та консервування	1975	камінь бут	камінь черепашник	шифер	дерев'яні	цементні	-	Так	Ні	Ні	Ні	-	772.3	4.95	3756	-	51	-			
Б	Склад	1991	камінь бут	камінь черепашник	шифер	дерев'яні	цементні	-	Так	Ні	Ні	Ні	-	875.5	4.00	3484	-	48	-			
В	Адміністративна будівля	1991	бетонні блоки	камінь черепашник	шифер	залізобетонні плити	цементні, дощата	металеві	Так	Так	Так	Ні	місцеве водяне	183.3	6.10	1118	-	48	-			
Г, Поверх 1	Прохідна	1975	камінь бут	камінь черепашник	шифер	-	дощаті на лагах	-	Так	Ні	Ні	Ні	пічне	22.2	2.45	54	-	50	-			
Д, Поверх 1	Склад	1975	камінь бут	камінь черепашник	шифер	-	цементні	-	Так	Ні	Ні	Ні	-	617.0	3.00	1851	-	51	-			

