



ТОКМАКСКОЕ БЮРО ТЕХНИЧЕСКОЙ ИНВЕНТАРИЗАЦИИ
«АБРИС»

ТЕХНИЧЕСКИЙ ПАСПОРТ

ул. Куйбышева №59
РЕМОНТНО-СТРОИТЕЛЬНЫЙ ЦЕХ

ПОЧАТА: _____

ЗАКІНЧЕНА: _____

Справка

о принадлежности здания (Ремонтно-строительный Цех) № 59 по улице Куйбышева
зарегистрированного в реестровой книге № 4 реестровый № 475

[illegible]

инвентаризационного дела № _____ на здание № 59
по ул. Куйбышева

Область підприємств
 "АБРИС-ПЛЮС"
 Директор: [підпис]
 [підпис]

Составил: Техник

Проверил:

Принял:

Область Запорожская
Город Токмак


ОЦЕНОЧНЫЙ АКТ

на строение лит. Н уллица Куйбышева №59
Назначение строения по преобладающей площади _____ год постройки _____ Число основных этажей 1

В здании имеется (да, нет или количество)																											
Дата	Подвал	П/подвал	Мезонин	Мансарда	Электро-освеще-ние	Водопр-овод	Канализация		Горя-чее водо-снабжение	Газо-снабжение	Вентиляция	Телевидение	Телефон	Радио	Котельные		Количество котлов		Кол-ч. канал. уборн.	Ванны, кол.		Ванны без колонок				Кол. лиф.	
							город-ская	мест-ная							ветро-ен-ные	отдел. стоя-щие	чу-гун.	же-лез.		ра-бот.	не раб.	дров.	газов.	Ванны без колонок	работающих	не рабо-таю-щих	
1	2	3	4	5	6	7	8	9	10	11	12	13	14	15	16	17	18	19	20	21	22	23	24	25	26		
08-03-2004	Да	нет	нет	нет	да	да	-	да	нет	нет	да	-	да	да	нет	да	нет	нет	1	-	нет	-	-	-	-		

Расчет оценки основного строения и пристроек к нему

Литер по плану зем. уч.																	
	2	3	4	5	6	7	8	9	Стои- мость м ³ для дан- ного типového проекта	11	12	13	14	15	16	17	18
Н	Здание <u>РСУ</u>	534,24	3,5	1870	110	0,205											
																</	

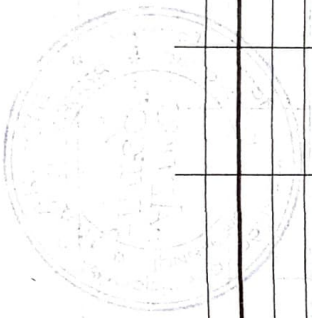

Техническое описание конструктивных элементов строений, определение износа

№ п/п	Наименование конструктивных элементов	Подробное описание основных элементов строений (материал, конструкция, отделка и пр.)	Описание технического состояния элемента	Удельн. вес в % от всего строения	Поправки к удельным весам в %	Удельн. вес с поправ.	% износа	Средневзвеш. % износа
1	2	3	4	5	6	7	8	9
1	Фундамент и цоколь	Ж/б Блоки						
2	Стены: а) без отделки; б) внутр. отделка; в) наруж. отделка;	Кирпич обл. плиткой						
3	Перегородки: а) черне; б) отделка	Кирпич						
4	Междуэтажные перекрытия (балки, заполнение, подшивка, штукатурка)	Ж/б Плиты						
5	Полы	Цемент						
6	Крыша: а) стропила и обрешетки б) кровли	Смола, Рубероид						
7	Проемы	Окна, двери						
8	Лестницы	Нет						
9	Отопление	Местное						
10	Сантехоборуд. и уст.	Вода, канал,						
Итого				100				

(гр.9) X100 = %
(гр.7)

Техническое описание подвалов, надстроек и пристроек

Лит. по плану	Наименование	Фундамент	Стены	Перекрытия	Полы	Крыша	Проемы	Отопление	Поправки к стоим. куб. м в %	% износа



Составил

«09» Марта 2004 г.



Проверил


Техническое описание конструктивных элементов строений, определение износа

№ п/п	Наименование конструктивных элементов	Подробное описание основных элементов строений (материал, конструкция, отделка и пр.)	Описание технического состояния элемента	Удельн. вес в % от всего строения	Поправки к удельным весам в %	Удельн. вес с поправ.	% износа	Среднезвезд. % износа
1	2	3	4	5	6	7	8	9
1	Фундамент и цоколь	Ж/б Блоки						
2	Стены: а) без отделки; б) внутр. отделка; в) наруж. отделка;	Кирпич						
3	Перегородки: а) черные; б) отделка	Кирпич						
4	Междуэтажные перекрытия (балки, заполнение, подшивка, штукатурка)	Ж/б Плиты						
5	Полы	Цемент						
6	Крыша: а) стропила и обрешетки б) кровли	Смола, Рубероид						
7	Проемы	Окна, Двери						
8	Лестницы	Нет						
9	Отопление	Местное						
10	Сантехоборуд. и уст.	Эл.						
Итого				100				

$$\frac{(\text{гр. 9}) \times 100}{(\text{гр. 7})} = \%$$

Техническое описание подвалов, надстроек и пристроек

Лит. по плану	Наименование	Фундамент	Стены	Перекрытие	Полы	Крыша	Проемы	Отопление	Поправки к стоим. куб. м в %	% износа

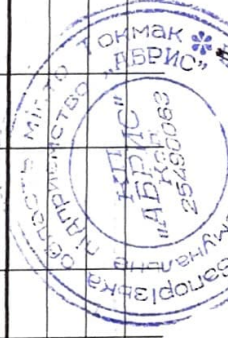


Проверил О. М. Мухомор


Составил


«09» Марта 2004 г.

ПОЭТАЖНЫЙ ПЛАН
Ремонтно-строительный Цех (РсЦ) М 1:100

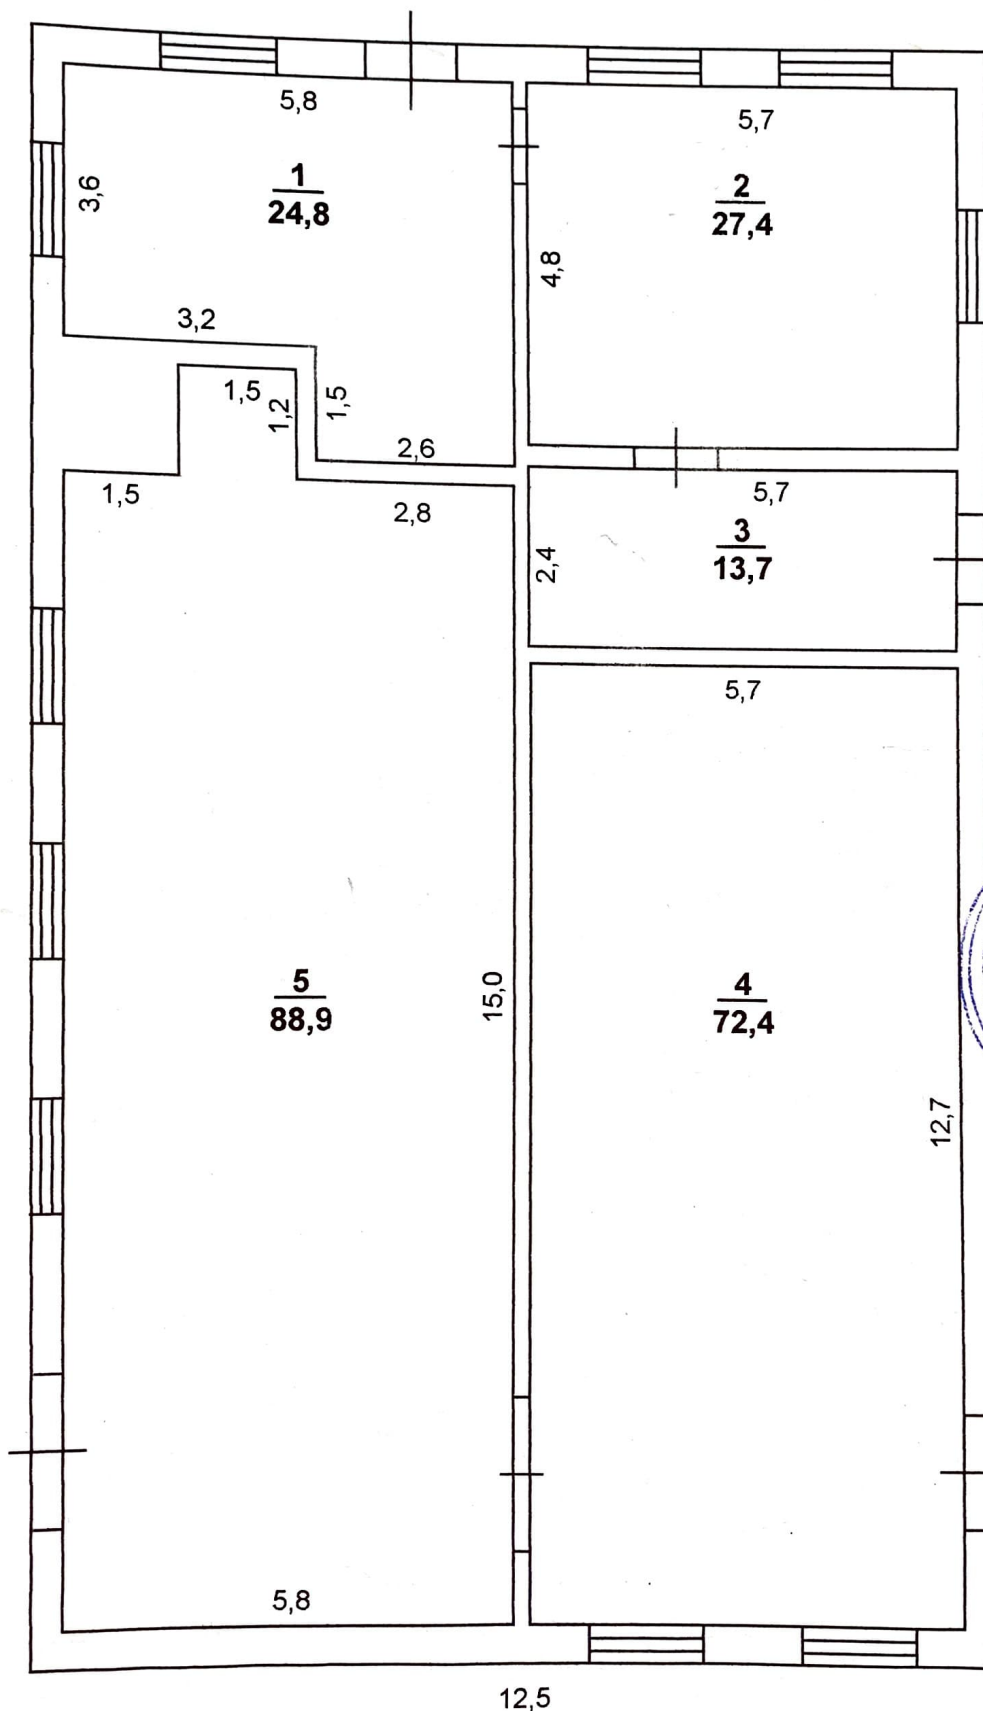


Ул. Куйбышева

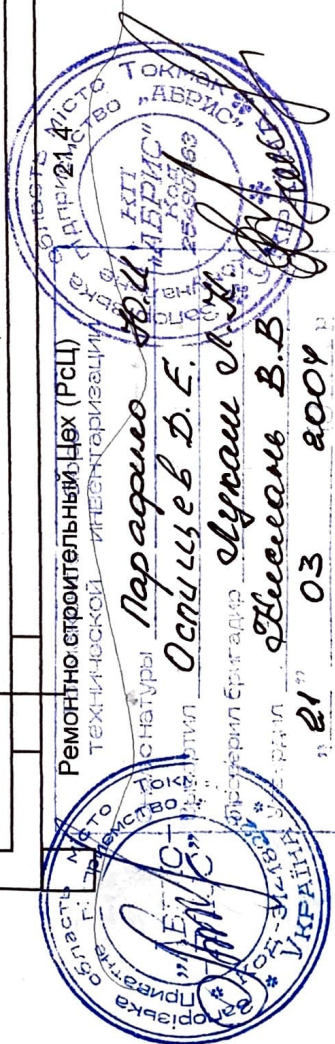

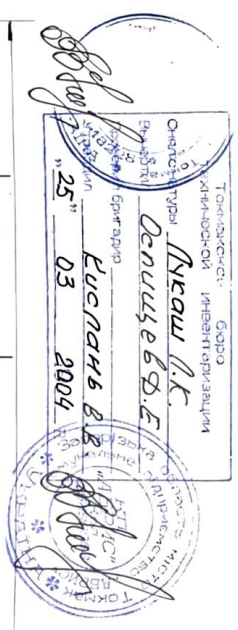

ПОСТАНОВЛЕНИЕ
Ремонтно-строительный Цех (РСЦ)


Н
1-й этаж
М 1:100

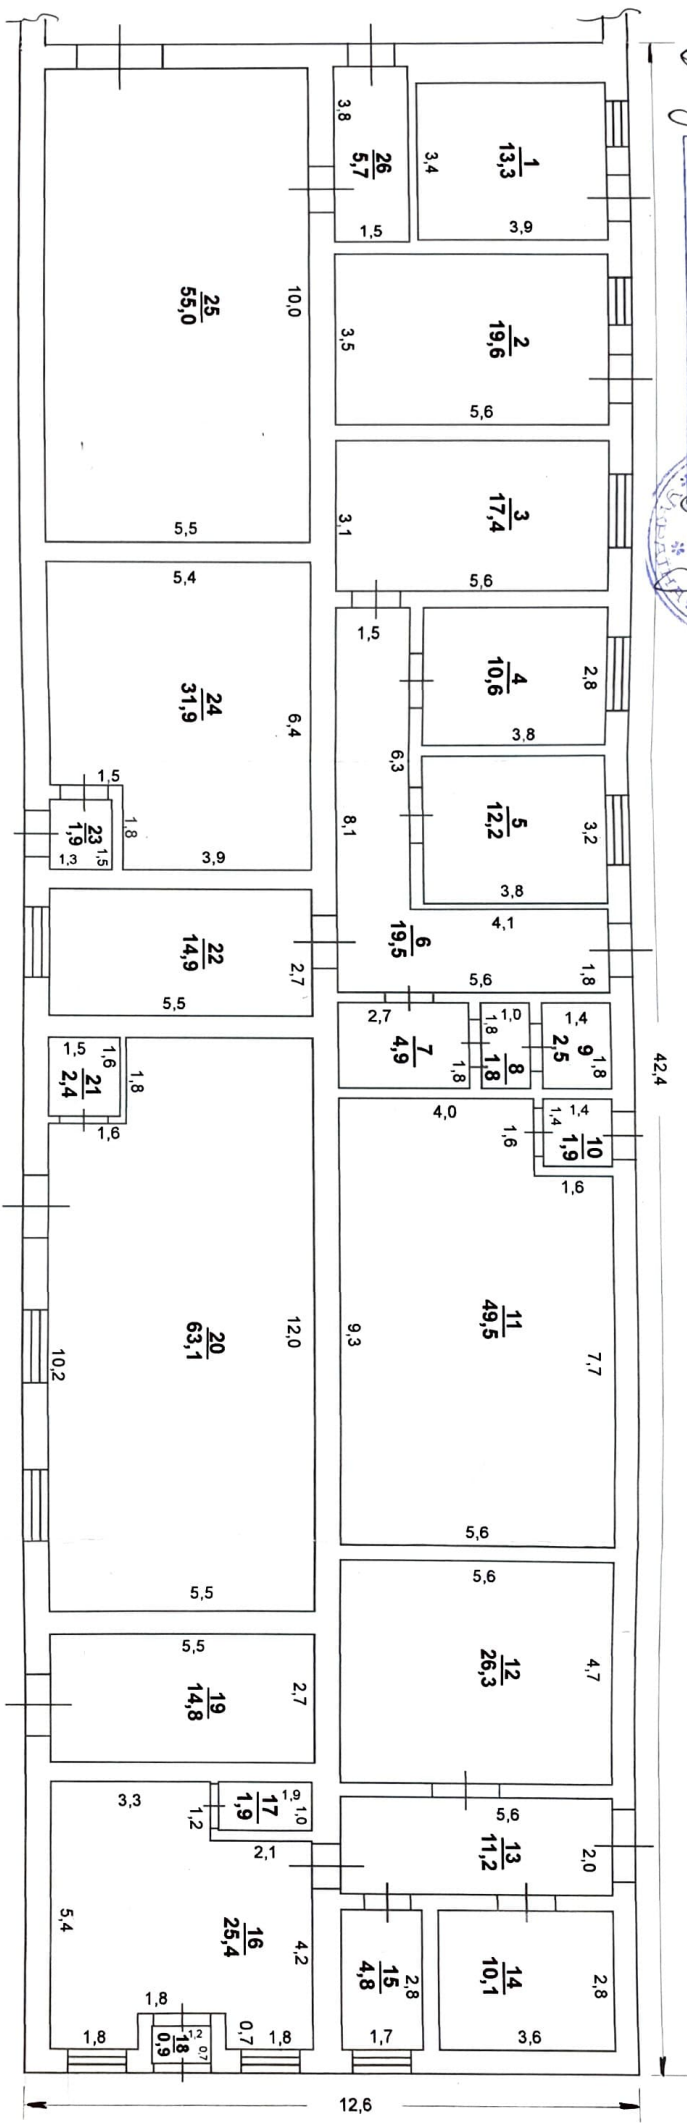

Ул. Куйбышева

ПОЭТАЖНЫЙ ПЛАН Ремонтно-строительный цех (РсЦ)

Н
подвал
М 1:100

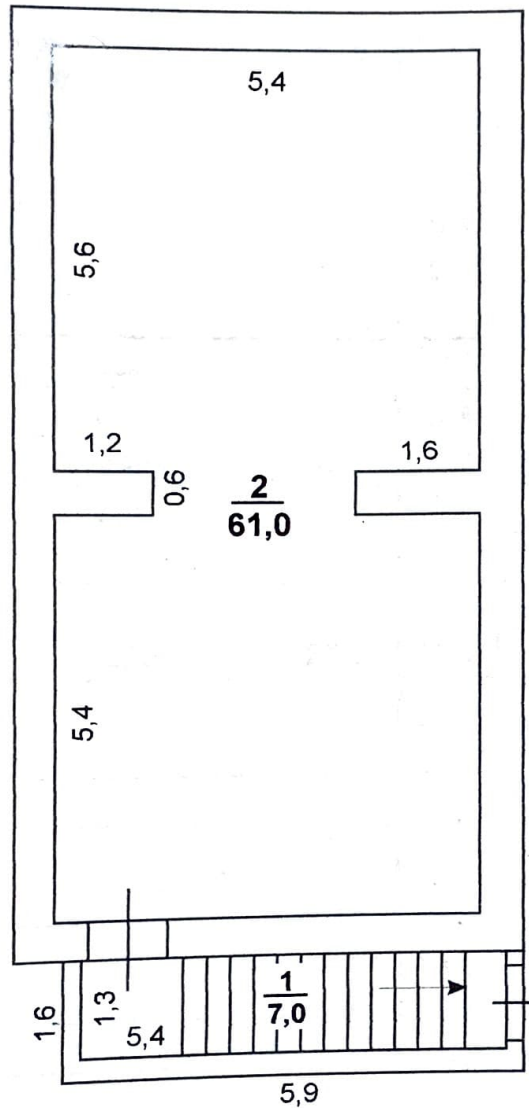

Ул. Куйбышева



Токмакское бюро технической инвентаризации
 Составитель Парадино Ю.И.
 Проверил Оспичев Ф.Е.
 Бригадир Лукаш Л.И.
 Проверил Кисель В.В.
 Дата 21 03 2004



внутренних площадей к плану РсЦ (столярный цех) литера «Н»

[illegible]

Проверил

«09» Марта 2004 г.

Аукан

ЭКСПЛИКАЦИЯ

внутренних площадей к плану РсЦ литеры «Н»
по улице Куйбышева № 59

Литер по плану	Этаж (начиная с подвала)	№№ квартир ли помещений	№№ комнат, кухонь, коридоров и пр.	Назначение частей помещений (жилая комната, кухня, коридор и т.п.)	Площадь по внутреннему обмеру, (кв. м) (сумма граф 7 и 10)	В т.ч. площадь жилых квартир (кв. м)			Площадь помещений не включаемая в общую (кв. м)	Самовольно возведенная или переоборудован. площадь (кв. м)	Примечание
						Общая (сумма гр. 8 и 9)	жилая	подсобная			
1	2	3	4	5	6	7	8	9	10	11	12
Н	0	1	1	Лестница	7,0	7,0		7,0			
			2	Комната	61,0	61,0		61,0			
			ИТОГО по подвалу:		68,0	68,0		68,0			
	1		1	Склад	13,3	13,3		13,3			
			2	Склад	19,6	19,6		19,6			
			3	Кабинет	17,4	17,4		17,4			
			4	Кабинет	10,6	10,6		10,6			
			5	Кабинет	12,2	12,2		12,2			
			6	Коридор	19,5	19,5		19,5			
			7	Коридор	4,9	4,9		4,9			
			8	Коридор	1,8	1,8		1,8			
			9	Туалет	2,5	2,5		2,5			
			10	Коридор	1,9	1,9		1,9			
			11	Склад	49,5	49,5		49,5			
			12	Склад	26,3	26,3		26,3			
			13	Коридор	11,2	11,2		11,2			
			14	Склад	10,1	10,1		10,1			
			15	Склад	4,8	4,8		4,8			
			16	Магазин	25,4	25,4		25,4			
			17	Кладовка	1,9	1,9		1,9			
			18	Коридор	0,9	0,9		0,9			
			19	Комната	14,8	14,8		14,8			
			20	Комната	63,1	63,1		63,1			
			21	Коридор	2,4	2,4		2,4			

Техник



«09» Марта 2004 г.

Проверил

ЭКСПЛИКАЦИЯ

внутренних площадей к плану РсЦ литеры «Н»

по улице **Куйбышева № 59**

Литер по плану	Этаж (начиная с подвала)	№№ квартир ли помещений	№№ комнат, кухня, коридоров и пр.	Назначение частей помещений (жилая комната, кухня, коридор и т.п.)	Площадь по внутреннему обмеру, (кв. м) (сумма граф 7 и 10)	В т.ч. площадь жилых квартир (кв. м)			Площадь помещений не включаемая в общую (кв. м)	Самовольно возведенная или переоборудован. площадь (кв. м)	Примечание
						Общая (сумма гр. 8 и 9)	жилая	подсобная			
1	2	3	4	5	6	7	8	9	10	11	12
			22	Комната	14,9	14,9		14,9			
			23	Коридор	1,9	1,9		1,9			
			24	Раздевалка	31,9	31,9		31,9			
			25	Цех	55,0	55,0		55,0			
			26	Комната	5,7	5,7		5,7			
				ИТОГО по 1-му этажу:	423,5	423,5		423,5			
				ВСЕГО по зданию:	491,5	491,5		491,5			

«09» Марта 2004 г.



Журнал наружных обмеров

На строение. № 59 по ул. Куйбышева

Площадь подлежащая оплате кв.м. 718,7

[illegible]

Составил:



Проверил

Лукан