

СХЕМАТИЧНИЙ ПЛАН ЗЕМЕЛЬНОЇ ДІЛЯНКИ громадського будинку офіс


(призначення)

вулиця

Шатилова Дача

№


4

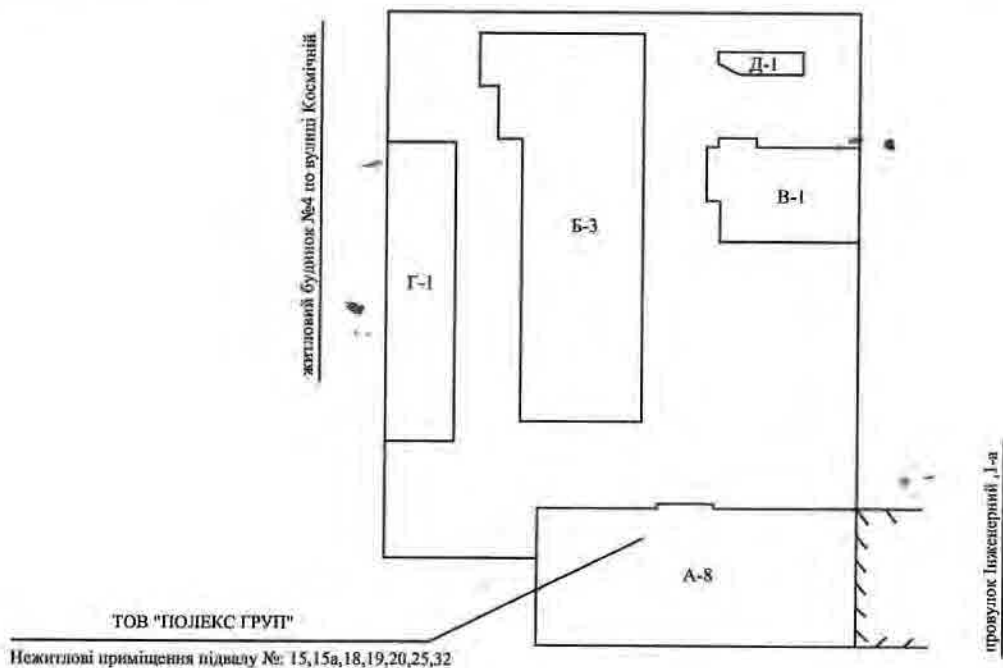


вулиця Шатилова Дача

Ідеальна частка нежитлових приміщень підвалу № 15,15а,18,19,20,25,32 в літ."А-8" загальною площею 251,8 кв.м по співвідношенню до площі усієї будівлі становить 3838/100000

Експлікація							
Літер за планом	Назва будинку, господарських будівель та споруд	Площа земельної ділянки у. т. ч.					
		Загальна площа	Під будинком, господарськими будівлями, та спорудами			Підзеленими насадженнями	Під дорожним (твердим) покриттям
			Усього	Під будинком	Під господ. Будівлями та споруд.		
1	2	3	4	5	6	7	8
А-8	адміністративна будівля			880,1			
Розрахункова зовнішня площа нежитлових приміщень підвалу поверху № 15,15а,18,19,20,25,32 в літ."А-8" становить:							
				327,3			

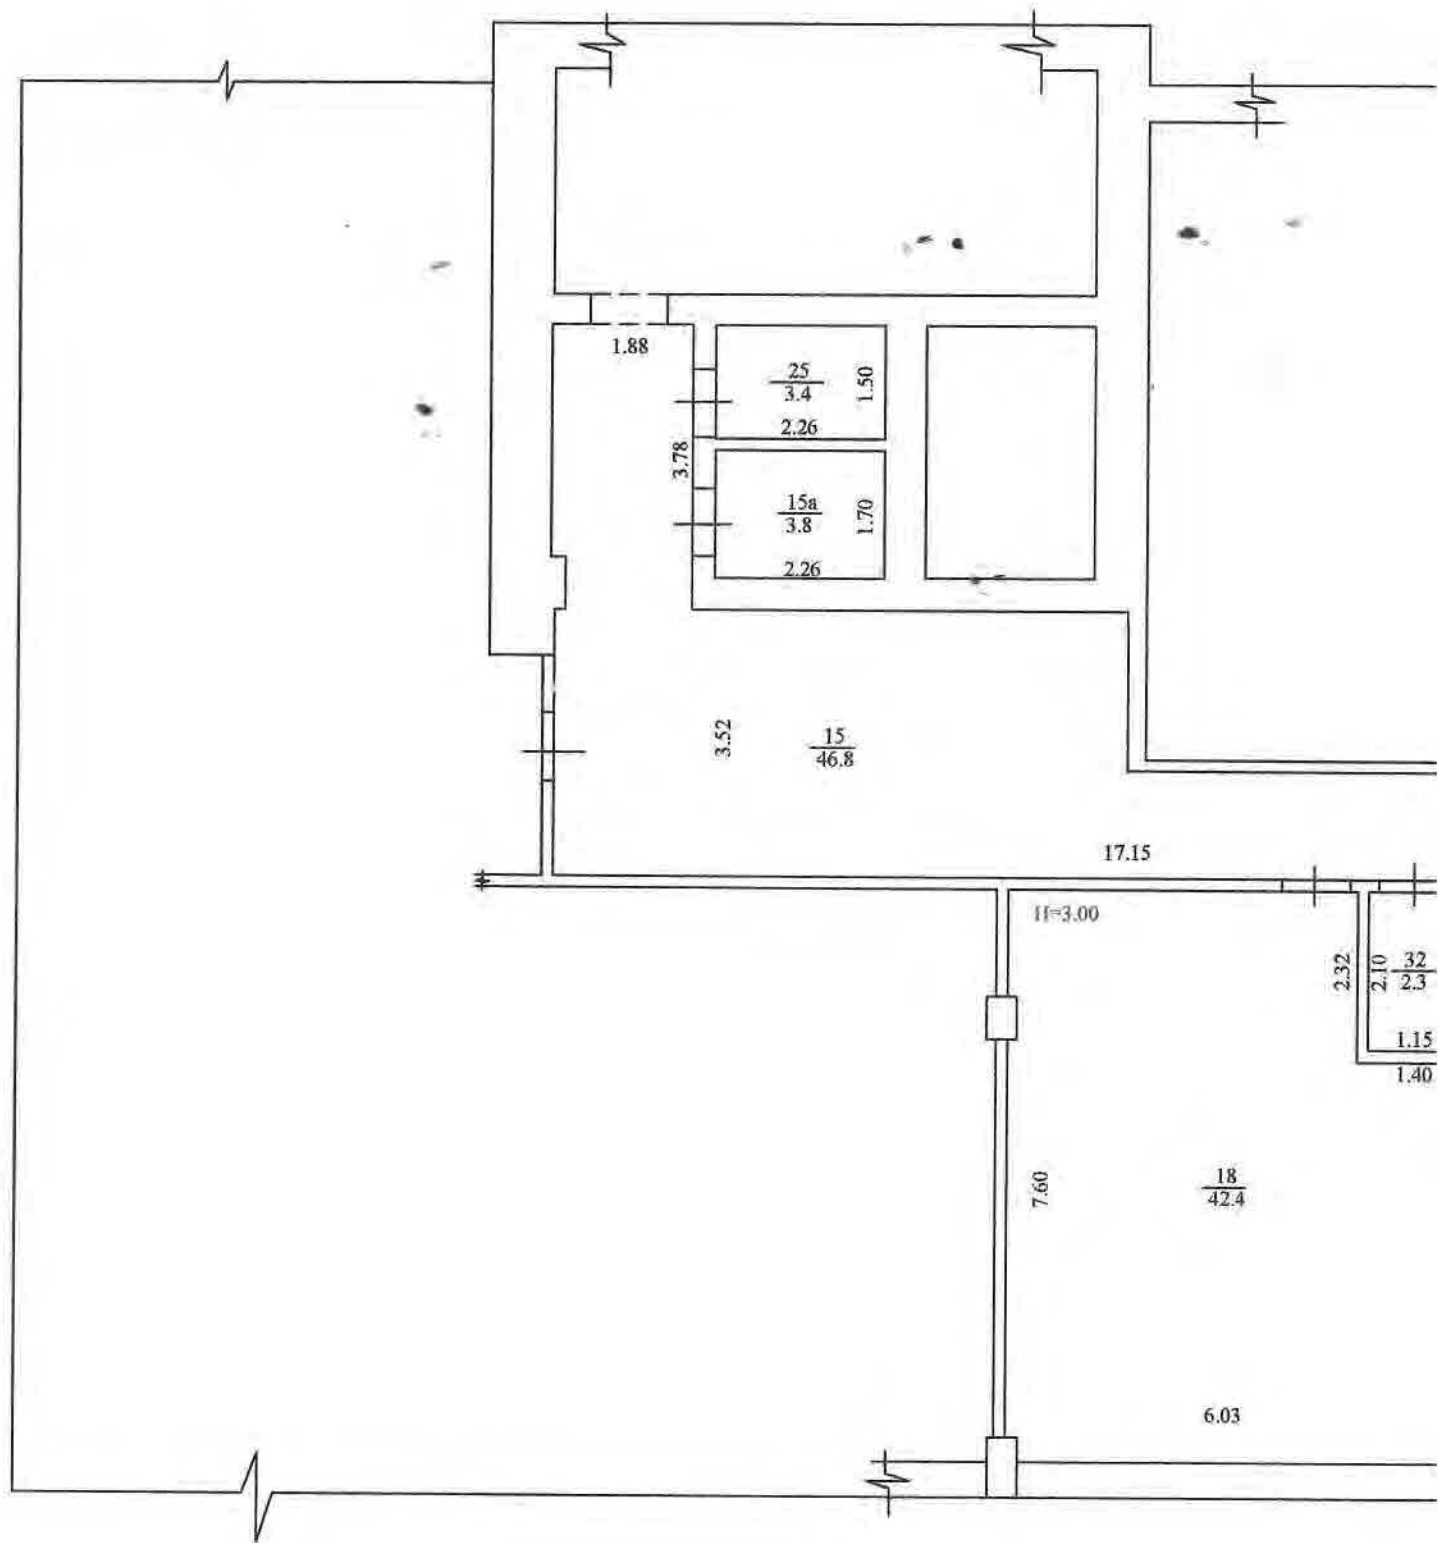

фрагмент підвалу

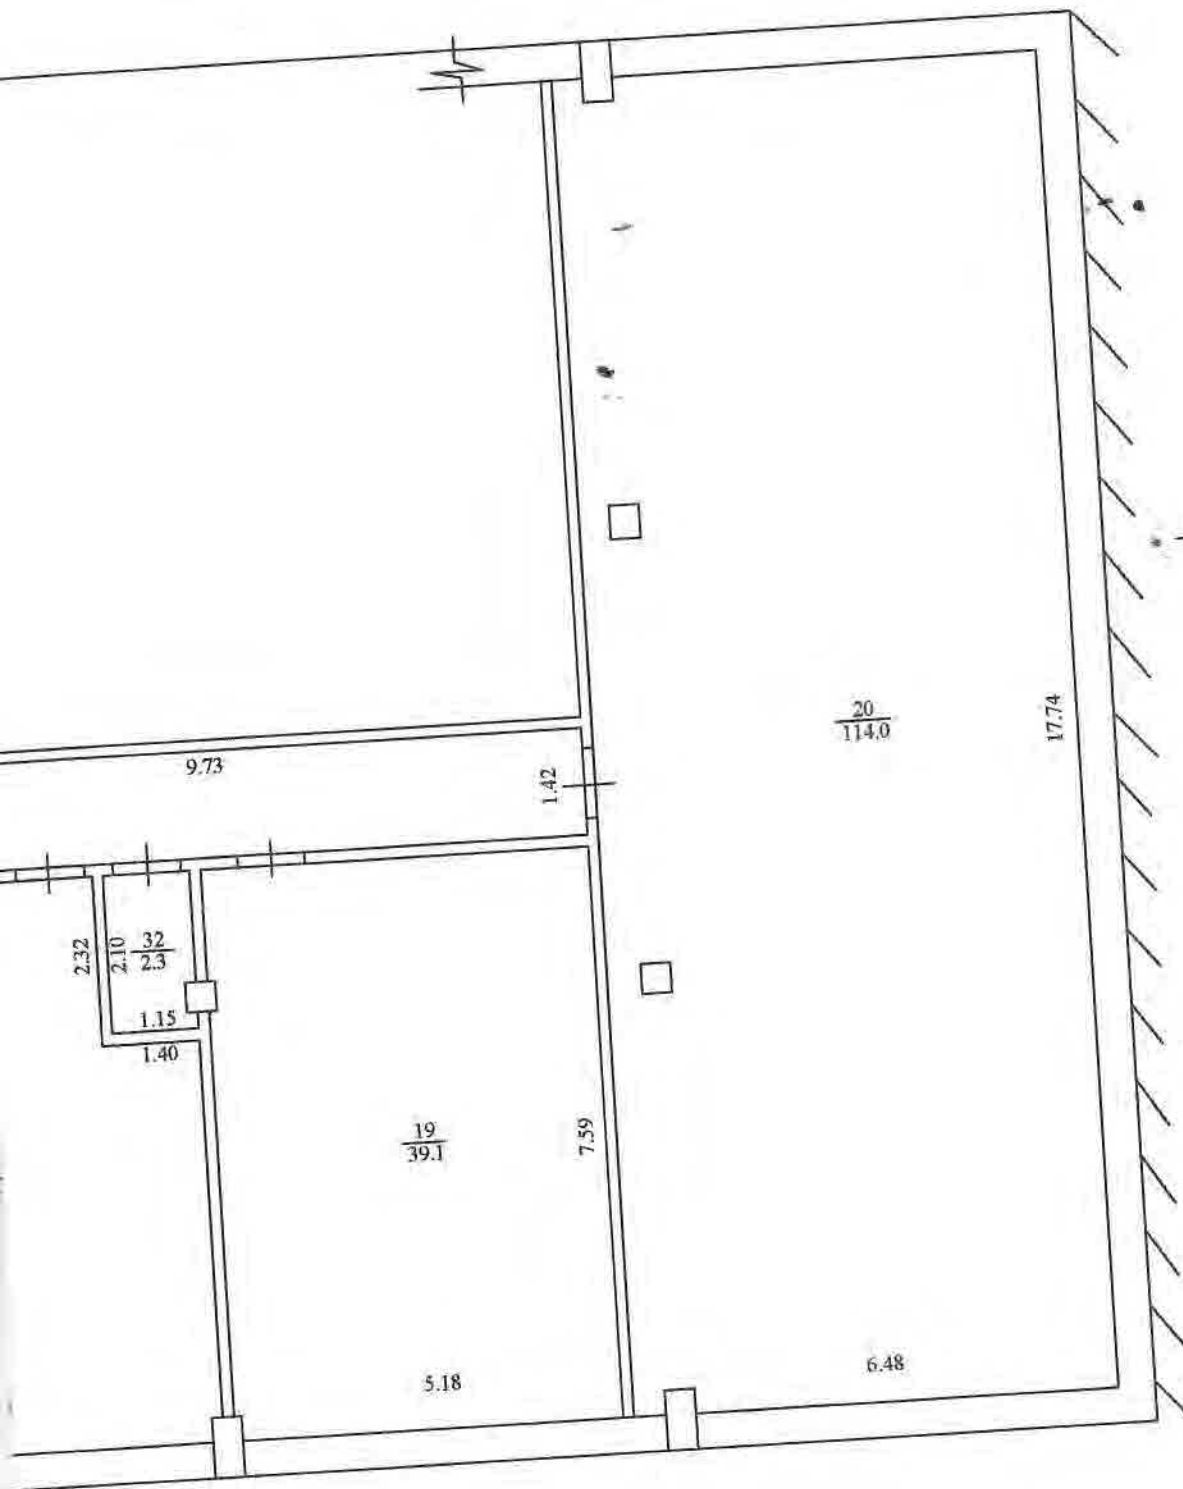

ПЛАН

поверхів громадського будинку

офіс

(призначення)

вулиця

Шатилова Дача

№

4

місто

Харків

Масштаб 1:100

Фрагмент підвалу в літ. «А-8»

ЕКСПЛІКАЦІЯ

приміщень до плану поверхів громадського будинку №

4

літер

"A-8"

вулиця

Шатилова Дача

Micto

Харків

[illegible]

Начальник відділу  Перетятко О.В.

Виконавець  Зубова В.О.

