Додаток 7
до Інструкції про порядок проведення технічної інвентаризації об'єктів
нерухомого майна (пункт 17 розділу I)

КОМУНАЛЬНЕ ПІДПРИЄМСТВО "КРЕМЕНЧУЦЬКЕ МІЖМІСЬКЕ БЮРО ТЕХНІЧНОЇ ІНВЕНТАРИЗАЦІЇ КРЕМЕНЧУЦЬКОЇ МІСЬКОЇ РАДИ ПОЛТАВСЬКОЇ ОБЛАСТІ"

Юридична адреса: 39600, Полтавська обл., м.Кременчук, вул.Гагаріна, 14, тел. (0675326804),
Адреса для листування: 39600, Полтавська обл., м.Кременчук, вул. Гагаріна, 14,
ЄДРПОУ 03351711, ІПН 033517116038, р/р 26007055232478 у ПГРУ АТ КБ "ПРИВАТБАНК", МФО 331401

Інвентаризаційна справа N **4101**

ТЕХНІЧНИЙ ПАСПОРТ

на громадський будинок з господарськими (допоміжними) будівлями та спорудами

Вулиця (провулок, площа) О.Халаменюка № 7

місто (селище, село) Кременчук

район Крюківський

область Полтавська

Замовник технічної інвентаризації або уповноважена ним особа (прізвище, ім'я та по батькові фізичної особи або найменування юридичної особи)

ТОВ "АМСТОР"

Паспорт виготовлено станом на
"10" квітня 2012р.

Виданий 15 липня 2020р.

В.о.керівника суб'єкта господарювання підпис **О.К.Логвин** (П.І.Б.)

м.п.

Виконав підпис **О.К.Логвин(Белоклійцева)**

м.п

сертифікат (серія АЕ №002318 від 13.05.2013р.)
(П.І.Б., серія, номер кваліфікаційного сертифіката)

Перевірив підпис **О.К.Логвин(Белоклійцева)**

м.п

сертифікат (серія АЕ №002318 від 13.05.2013р.)
(П.І.Б., серія, номер кваліфікаційного сертифіката)

ПЛАН
громадського будинку


Громадсько-торговий центр літера "А"
(призначення)

вулиця (провулок,площа) *О.Халаменюка* № *7*
місто(селище,село) *Кременчук*
район *Крюківський*
область *Полтавська*


Масштаб 1:200

Фундамент з/бетонні колони, металевий каркас
Стіни профнастіл з утеплювачем
Перегородки цегляні, гіпсокартон

I поверх

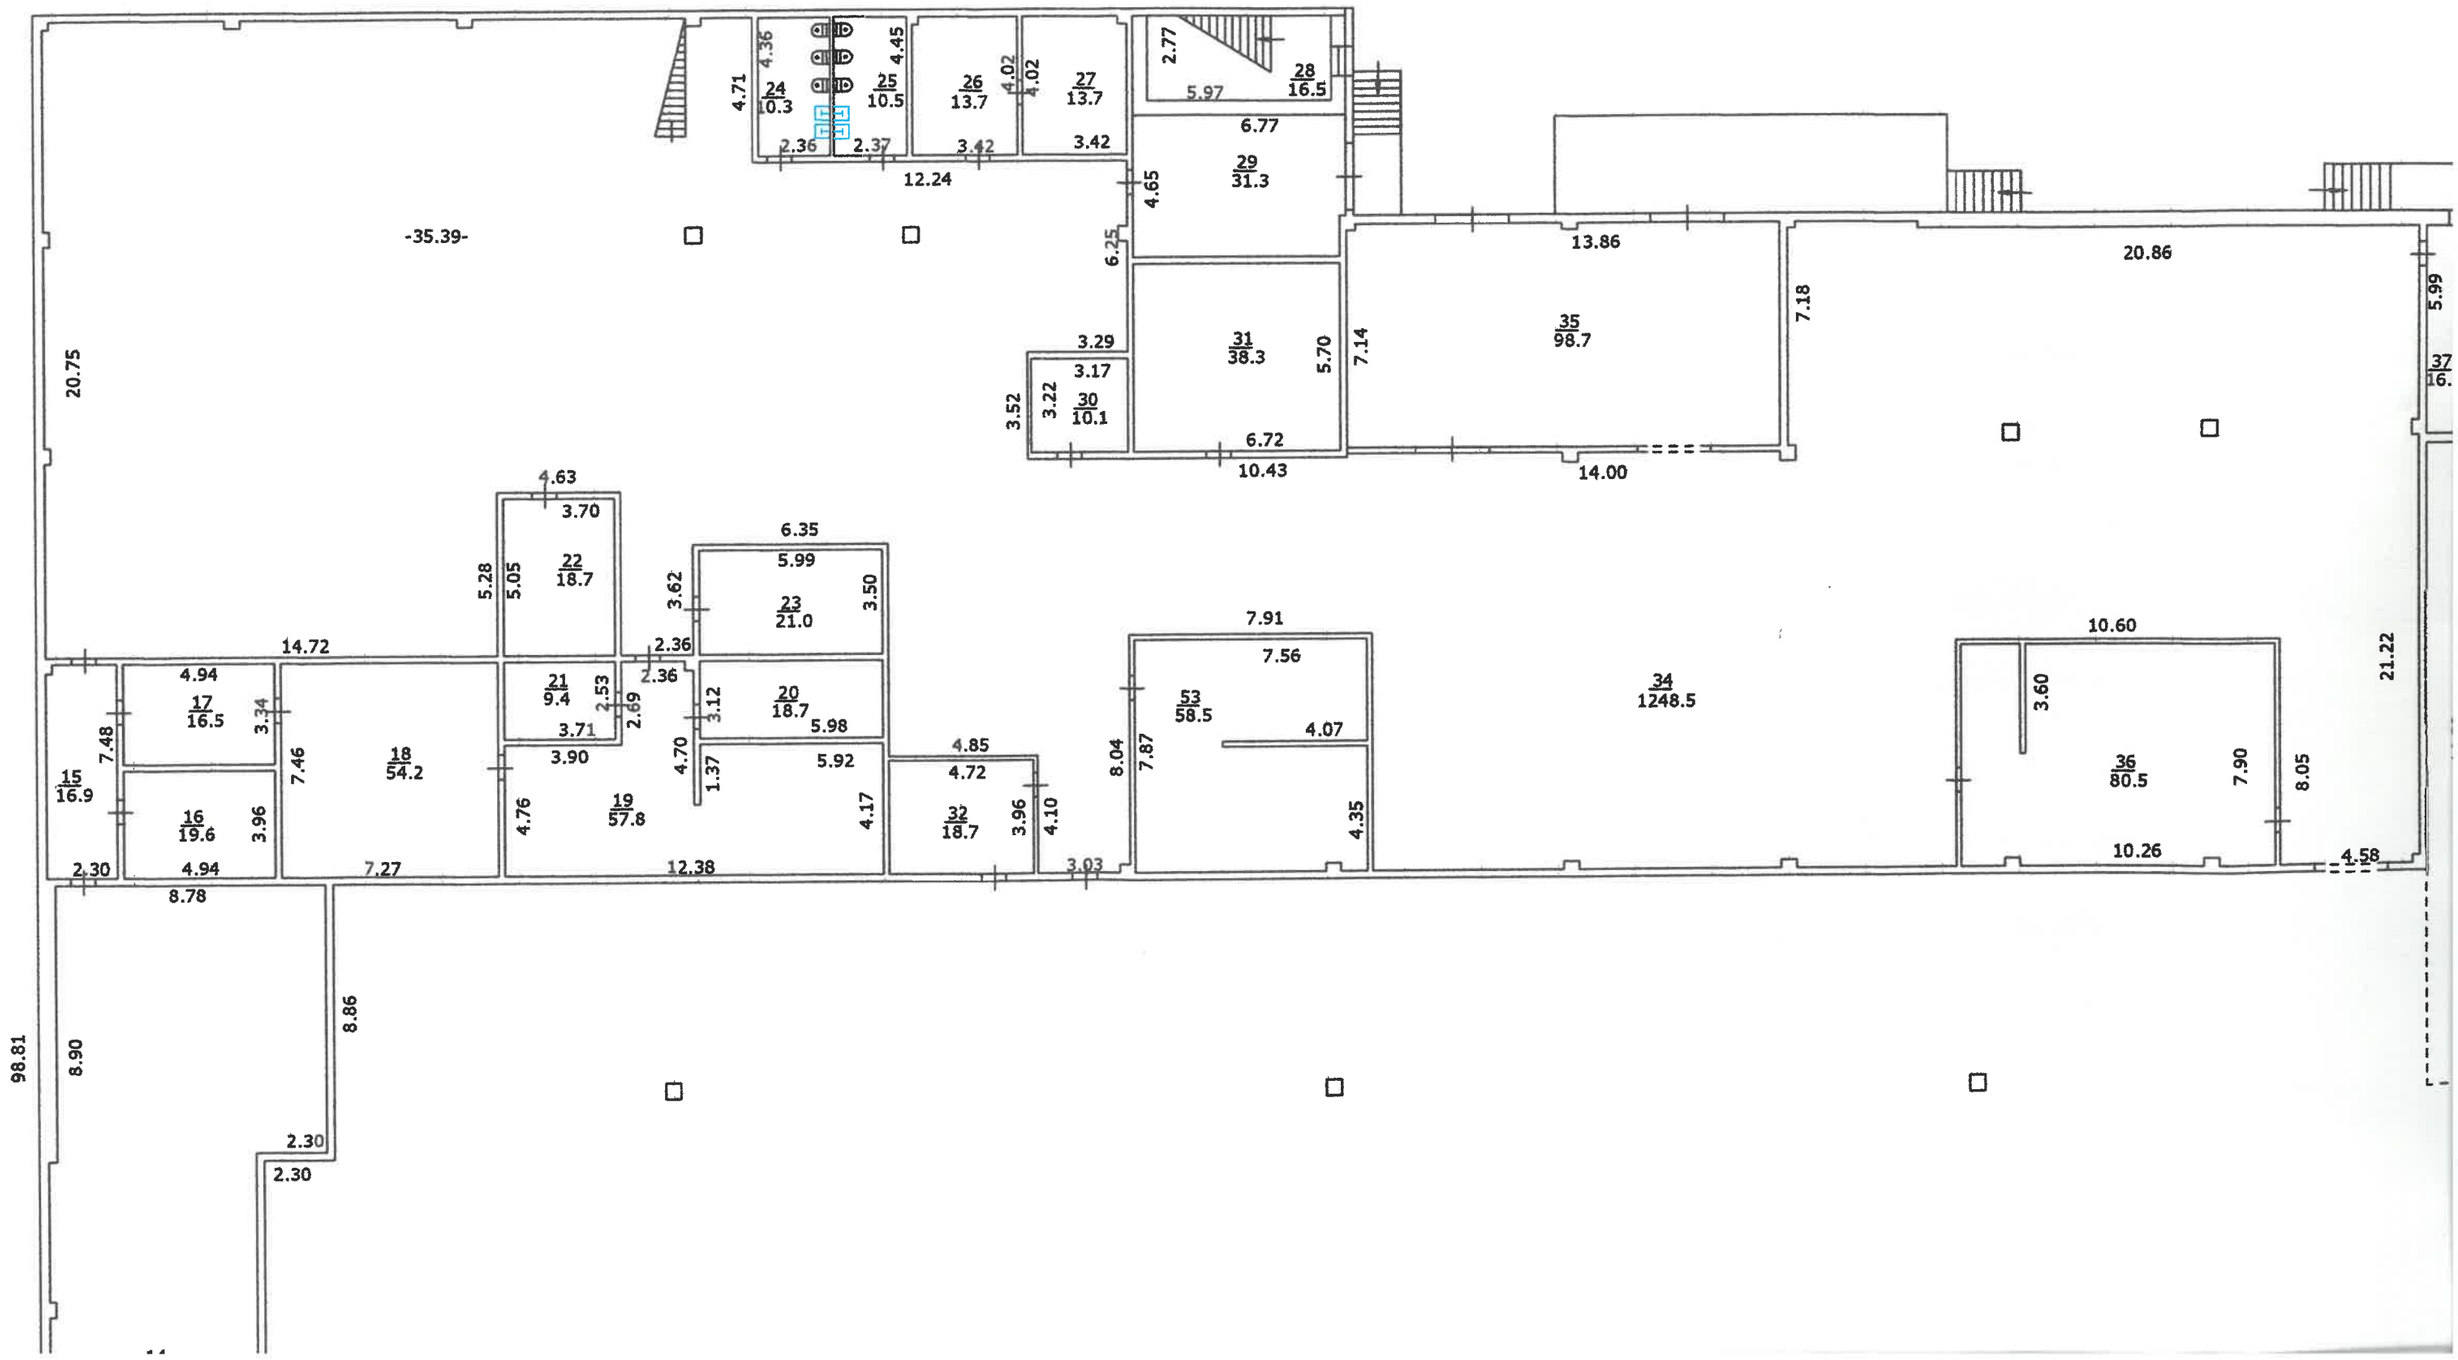

I поверх

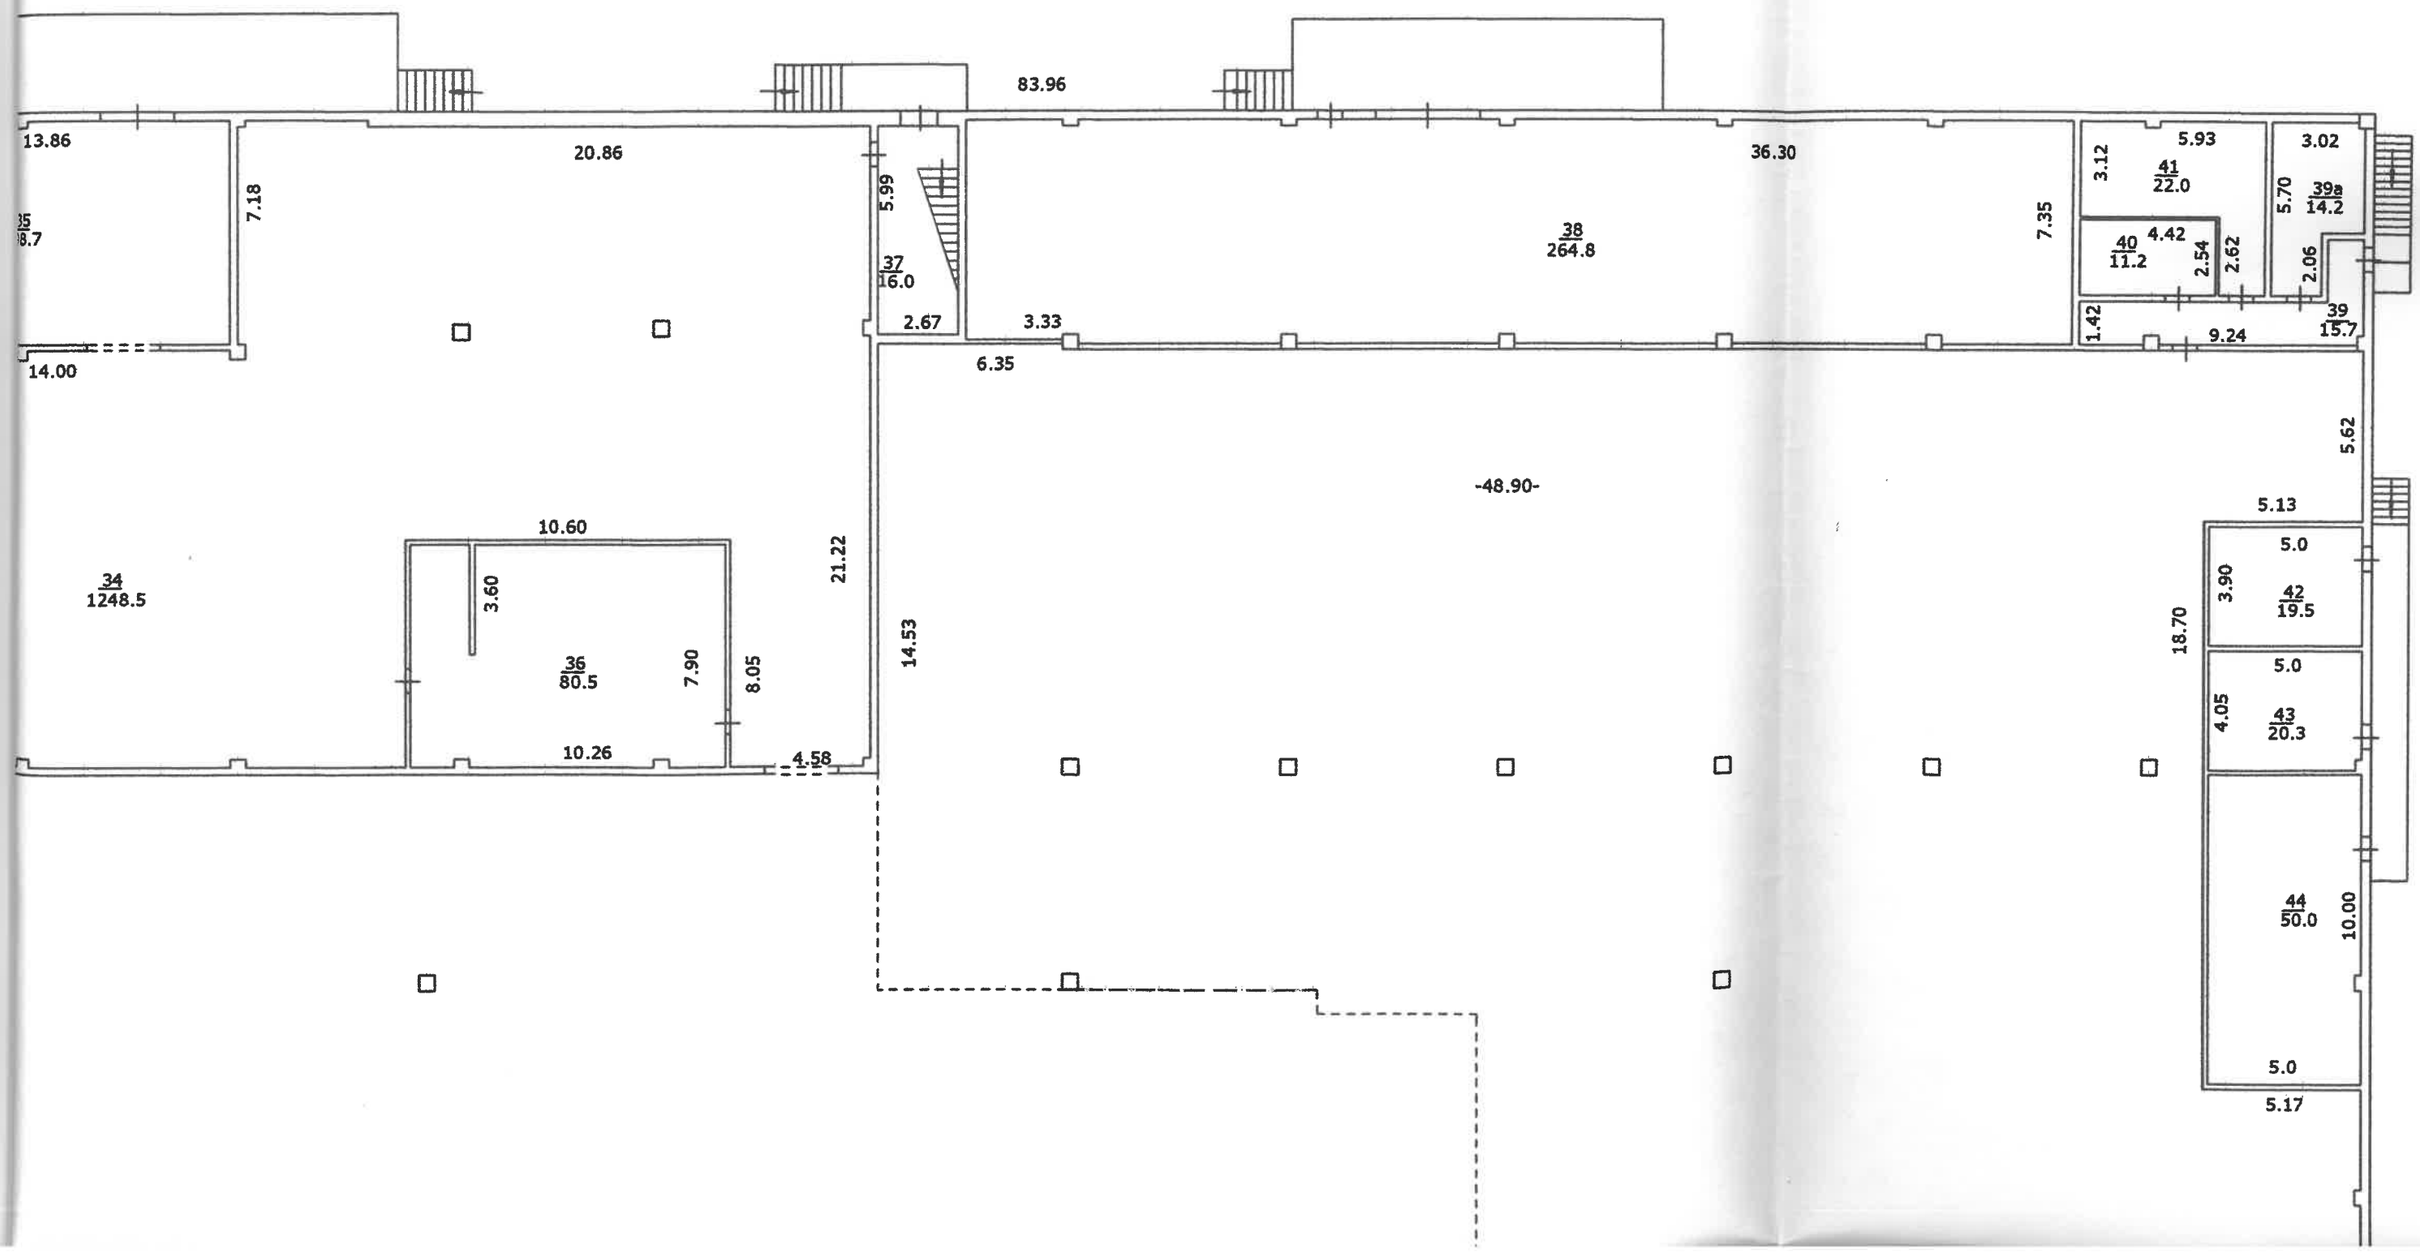
83.96
13.86
20.86
36.30
7.18
5.99
7.35
3.12
5.93
41
22.0
3.02
39a
14.2
5.70
38
264.8
40
11.2
4.42
2.54
2.62
2.06
37
6.0
2.67
3.33
1.42
9.24
39
15.7
14.00
6.35
5.62
-48.90-
10.60
21.22
34
1248.5
3.60
36
80.5
7.90
8.05
14.53
10.26
4.58
5.13
5.0
3.90
42
19.5
18.70
5.0
4.05
43
20.3
44
50.0
10.00
5.0
5.17

19.23
19.54
23.69
2
8913.9
13
13.1
12
12.4
3.95
3.95
3.39
3.15
7.01
63.42
30.87
21.45
4.06
4.00
11
12.2
3.07
9
23.2
6.08
6.06
8
23.4
6.08
6
16.2
5.96
4
4.9
1.73
2.81
5.96
6.35
5
12.5
3
13.3
10
6.0
2.98
2.04
3.82
2.71
2.94
2.50
62.73
126.97

2
8913.9

91.92

38.27

12.08

45
38.4

3.25

11.83

10.80

7.20

17.82

14.05

h=3.60

4.06

1
56.1

3.95

62.73

13.94

28.12

126.97

ПЛАН
громадського будинку

Громадсько-торговий центр літера "А"
(призначення)

вулиця (провулок,площа) *О.Халаменюка* № *7*


місто(селище,село) *Кременчук*

район *Крюківський*

область *Полтавська*

Масштаб 1:200

III поверх

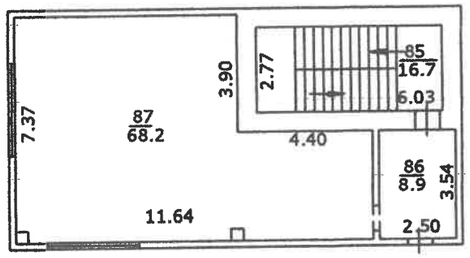

II поверх




удинку

____ літера " А"


ока № 7

1:200

III поверх

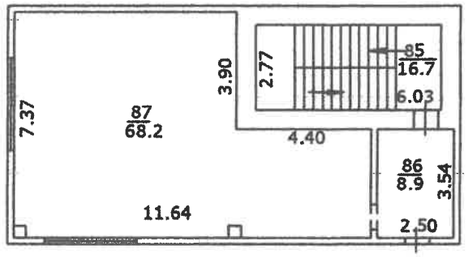

II поверх

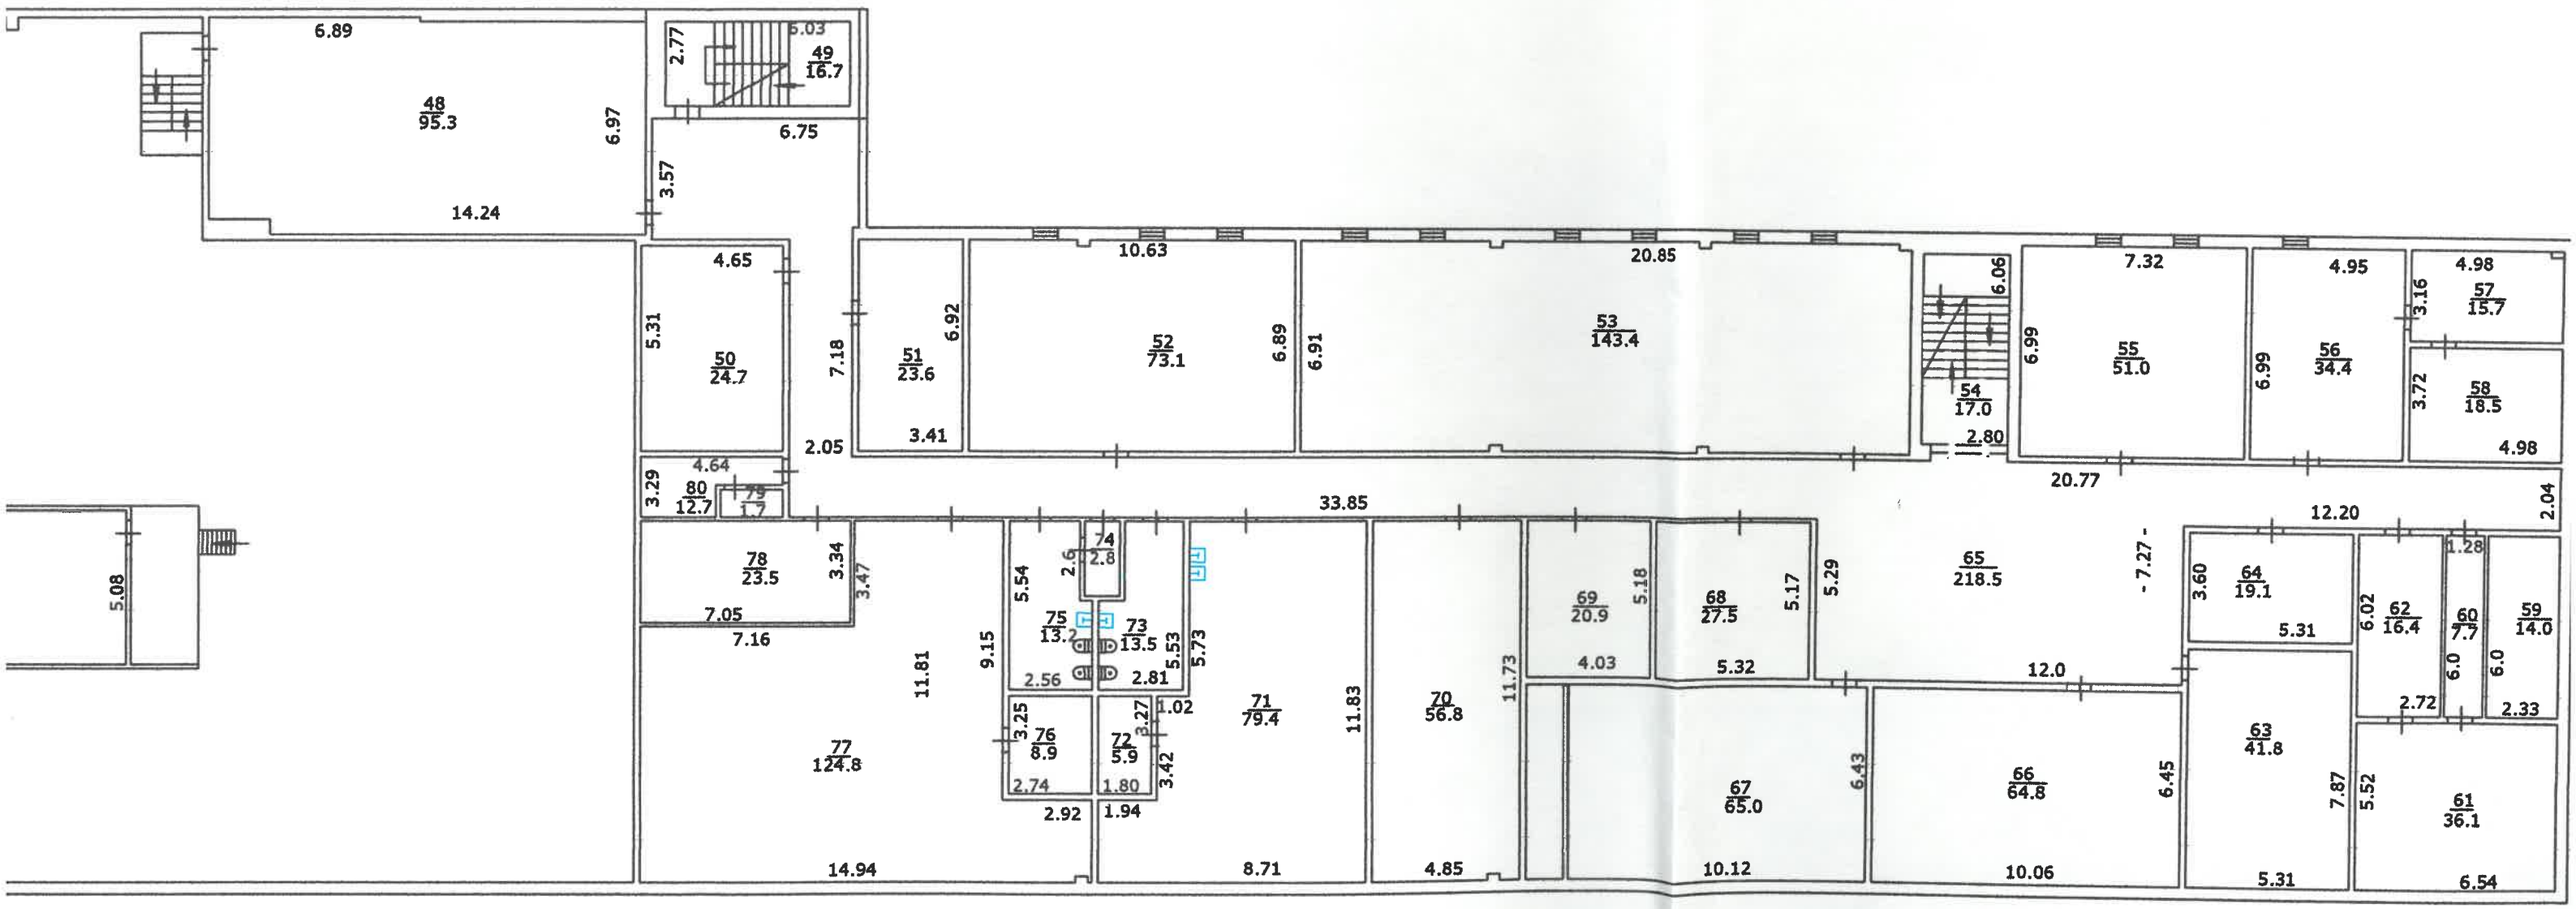

ЕКСПЛІКАЦІЯ
приміщень громадського будинку
Громадсько-торговий центр
(призначення)

Вулиця (провулок, площа) Халаменюка, № 7,
місто (село, селище) Кременчук,
район Крюківський
область Полтавська

Літера	Поверх	Номери відокремлених груп приміщень	Номери приміщень	Призначення приміщень	Загальна площа приміщень підрахована за формулами розрахунку площ (кв.м)	Площа (кв.м)				Примітки
						основна	допоміжна (підсобна)	літніх, неопалюваних приміщень	площа приміщень загального користування	
1	2	3	4	5	6	7	8	9	10	11
А	І	1	1	Тамбур	56,1		56,1			
			2	Торговий зал	8913,9	8913,9				
			3	Санвузол	13,3		13,3			
			4	Кладова	4,9		4,9			
			5	Санвузол	12,5		12,5			
			6	Кімната затриман.	16,2		16,2			
			7	Сходова клітка	5,2		5,2			
			8	Каса	23,4		23,4			
			9	Інкасація	23,2	23,2				
			10	Пожежний пост	6,0		6,0			
			11	Щитова	12,2		12,2			
			12	Експедиція	12,4	12,4				
			13	Мийка	13,1		13,1			
			14	Пекарня	205,7		205,7			
			15	Коридор	16,9		16,9			
			16	Службове приміщ.	19,6		19,6			
			17	Мийка	16,5		16,5			
			18	Горячий цех	54,2		54,2			
			19	Холодний цех	57,8		57,8			
			20	Овочевий цех	18,7		18,7			

			21	Кімната зберігання	9,4		9,4		
			22	Приміщення	18,7		18,7		
			23	Кабінет	21,0	21,0			
			24	Санвузол	10,3		10,3		
			25	Санвузол	10,5		10,5		
			26	Мийка	13,7		13,7		
			27	Зберігання тари	13,7		13,7		
			28	Сходова клітка	16,5		16,5		
			29	Пост охорони	31,3		31,3		
			30	Приміщення	10,1		10,1		
			31	Кімната операторів	38,3		38,3		
			32	Обробка кур	18,7		18,7		
			33	Рибний цех	58,5		58,5		
			34	Підготовка товарів	1248,5		1248,5		
			35	Розвантаж. товарів	98,7		98,7		
			36	Мясний цех	80,5		80,5		
			37	Сходова клітка	16,0		16,0		
			38	Підготовка товарів	264,8		264,8		
			39	Коридор	15,7		15,7		
			39а	Їдальня	14,2		14,2		
			40	Кабінет	11,2	11,2			
			41	Гардеробна	22,0		22,0		
			42	Приміщення	19,5		19,5		
			43	Насосна	20,3		20,3		
			44	Протипожежна насосна	50,0		50,0		
			45	Підсобна	38,4		38,4		
	II		46	Венткамера	56,2		56,2		
			47	Венткамера	25,5		25,5		
			48	Кімната прийому їжі	95,3		95,3		
			49	Сходова клітка	16,7		16,7		
			50	Гардеробна	24,7		24,7		
			51	Прим. санврача	23,6		23,6		
			52	Бухгалтерія	73,1	73,1			
			53	Кабінет	143,4	143,4			
			54	Сходова клітка	17,0		17,0		
			55	Кабінет	51,0	51,0			
			56	Кабінет	34,4	34,4			
			57	Комунікаціон	15,7		15,7		
			58	Комп'ютерна	18,5	18,5			
			59	Приміщення чистої одежі	14,0		14,0		
			60	Коридор	7,7		7,7		
			61	Пральня	36,1		36,1		
			62	Приміщення грязної одежі	16,4		16,4		
			63	Архів	41,8	41,8			
			64	Приміщення видачі грошей	19,1	19,1			
			65	Коридор	218,5		218,5		
			66	Службове	64,8		64,8		
			67	Венткамера	65,0		65,0		
			68	Прим. механіків	27,5	27,5			
			69	Кабінет	20,9	20,9			
			70	Компрессорна	56,8		56,8		
			71	Гардеробна	79,4		79,4		
			72	Душова	5,9		5,9		
			73	Санвузол	13,5		13,5		
			74	Кладова	2,8		2,8		
			75	Санвузол	13,2		13,2		
			76	Душева	8,9		8,9		
			77	Гардеробна	124,8		124,8		
			78	Гардеробна	23,5		23,5		
			79	Душова	1,7		1,7		
			80	Гардеробна	12,7		12,7		
			81	Кімната охорони	30,6	30,6			
			82	Операторна	24,5	24,5			
			83	Коридор	43,6		43,6		
			84	Венткамера	26,3		26,3		
	III		85	Сходова клітка	16,7		16,7		
			86	Коридор	8,9		8,9		
			87	Котельня	68,2		68,2		
				Усього по будівлі:	13361,2	9466,5	3894,7		

" 10 " квітня 2012 р.

ПЛАН
громадського будинку

Трансформаторна підстанція літера "Б"
(призначення)


вулиця (проспект,площа) *О.Халаменюка* №*7*

місто(селище,село) *Кременчук*

район *Крюківський*

область *Полтавська*

Масштаб 1:100

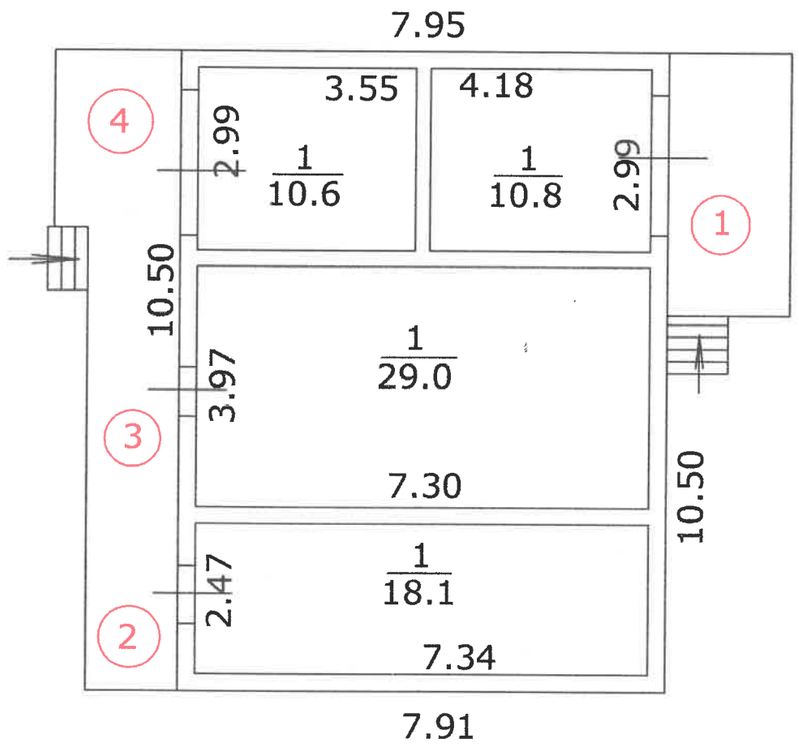

ЕКСПЛІКАЦІЯ
приміщень громадського будинку
Трансформаторна підстанція
(призначення)

Вулиця (провулок, площа) О.Халаменюка, № 7,
місто (село, селище) Кременчук,
район Крюківський
область Полтавська

Літера	Поверх	Номери відокремлених груп приміщень	Номери приміщень	Призначення приміщень	Загальна площа приміщень підрахована за формулами розрахунку площ (кв.м)	Площа (кв.м)				Примітки
						основна	допоміжна (підсобна)	літніх, неопалюваних приміщень	площа приміщень загального користування	
1	2	3	4	5	6	7	8	9	10	11
Б	I	1	1	Трансформаторна підстанція	10,8	10,8				
		2	1	Трансформаторна підстанція	18,1	18,1				
		3	1	Трансформаторна підстанція	29,0	29,0				
		4	1	Трансформаторна підстанція	10,6	10,6				
				Усього по будівлі:	68,5	68,5				

" 10 " квітня 2012 р.

ЕКСПЛІКАЦІЯ
приміщень громадського будинку
Трансформаторна підстанція
(призначення)

Вулиця (провулок, площа) О.Халаменюка, № 7,
місто (село, селище) Кременчук,
район Крюківський
область Полтавська

Літера	Поверх	Номери відокремлених груп приміщень	Номери приміщень	Призначення приміщень	Загальна площа приміщень підрахована за формулами розрахунку площ (кв.м)	Площа (кв.м)				Примітки
						основна	допоміжна (підсобна)	літніх, неопалюваних приміщень	площа приміщень загального користування	
1	2	3	4	5	6	7	8	9	10	11
Б	І	1	1	Трансформаторна підстанція	10,8	10,8				
		2	1	Трансформаторна підстанція	18,1	18,1				
		3	1	Трансформаторна підстанція	29,0	29,0				
		4	1	Трансформаторна підстанція	10,6	10,6				
				Усього по будівлі:	68,5	68,5				

" 10 " квітня 2012 р.

ХАРАКТЕРИСТИКА
громадського будинку з господарськими (допоміжними) будівлями та спорудами

Літера	Назва будівель та споруд	Рік спорудження / реконструкції	Опис основних конструктивних елементів						Інженерне обладнання							Висота (м)	Площа основи (забудови) (кв.м)	Об'єм (куб. м.)
			Фундамент	Стіни	Покрівля	Перекриття	Підлога	Сходи	Електрика	Водопровід	Каналізація	Газопровід	Вид опалення	Ліфт	Сміттепровід			
А	Громадсько-торговий центр	2007	з/бетон, колони, металевий каркас	профнаст з утеплювачем	рулона	металеві балки з/бетон	бетон	метал	так	так	так	ні	цент	ні	ні	7,50	11952,3	89642
а	Навіс		Металеві стійки														74,8	
а1-а9	ганки		Бетонні														141,2	
Б	Трансформаторна підстанція	2007	з/бетон	Метал профнаст листи обл пеноблӧки	рулона	з/б	бетон		так							3,00	83,3	250
б	Ганок		бетонний														27,7	

" 10 " 04 2012 року

Пронумеровано, прошнуровано
та скріплено печаткою
(вісім)арк.

В.о.директора КП "КМБТІ"О.К.Логвин