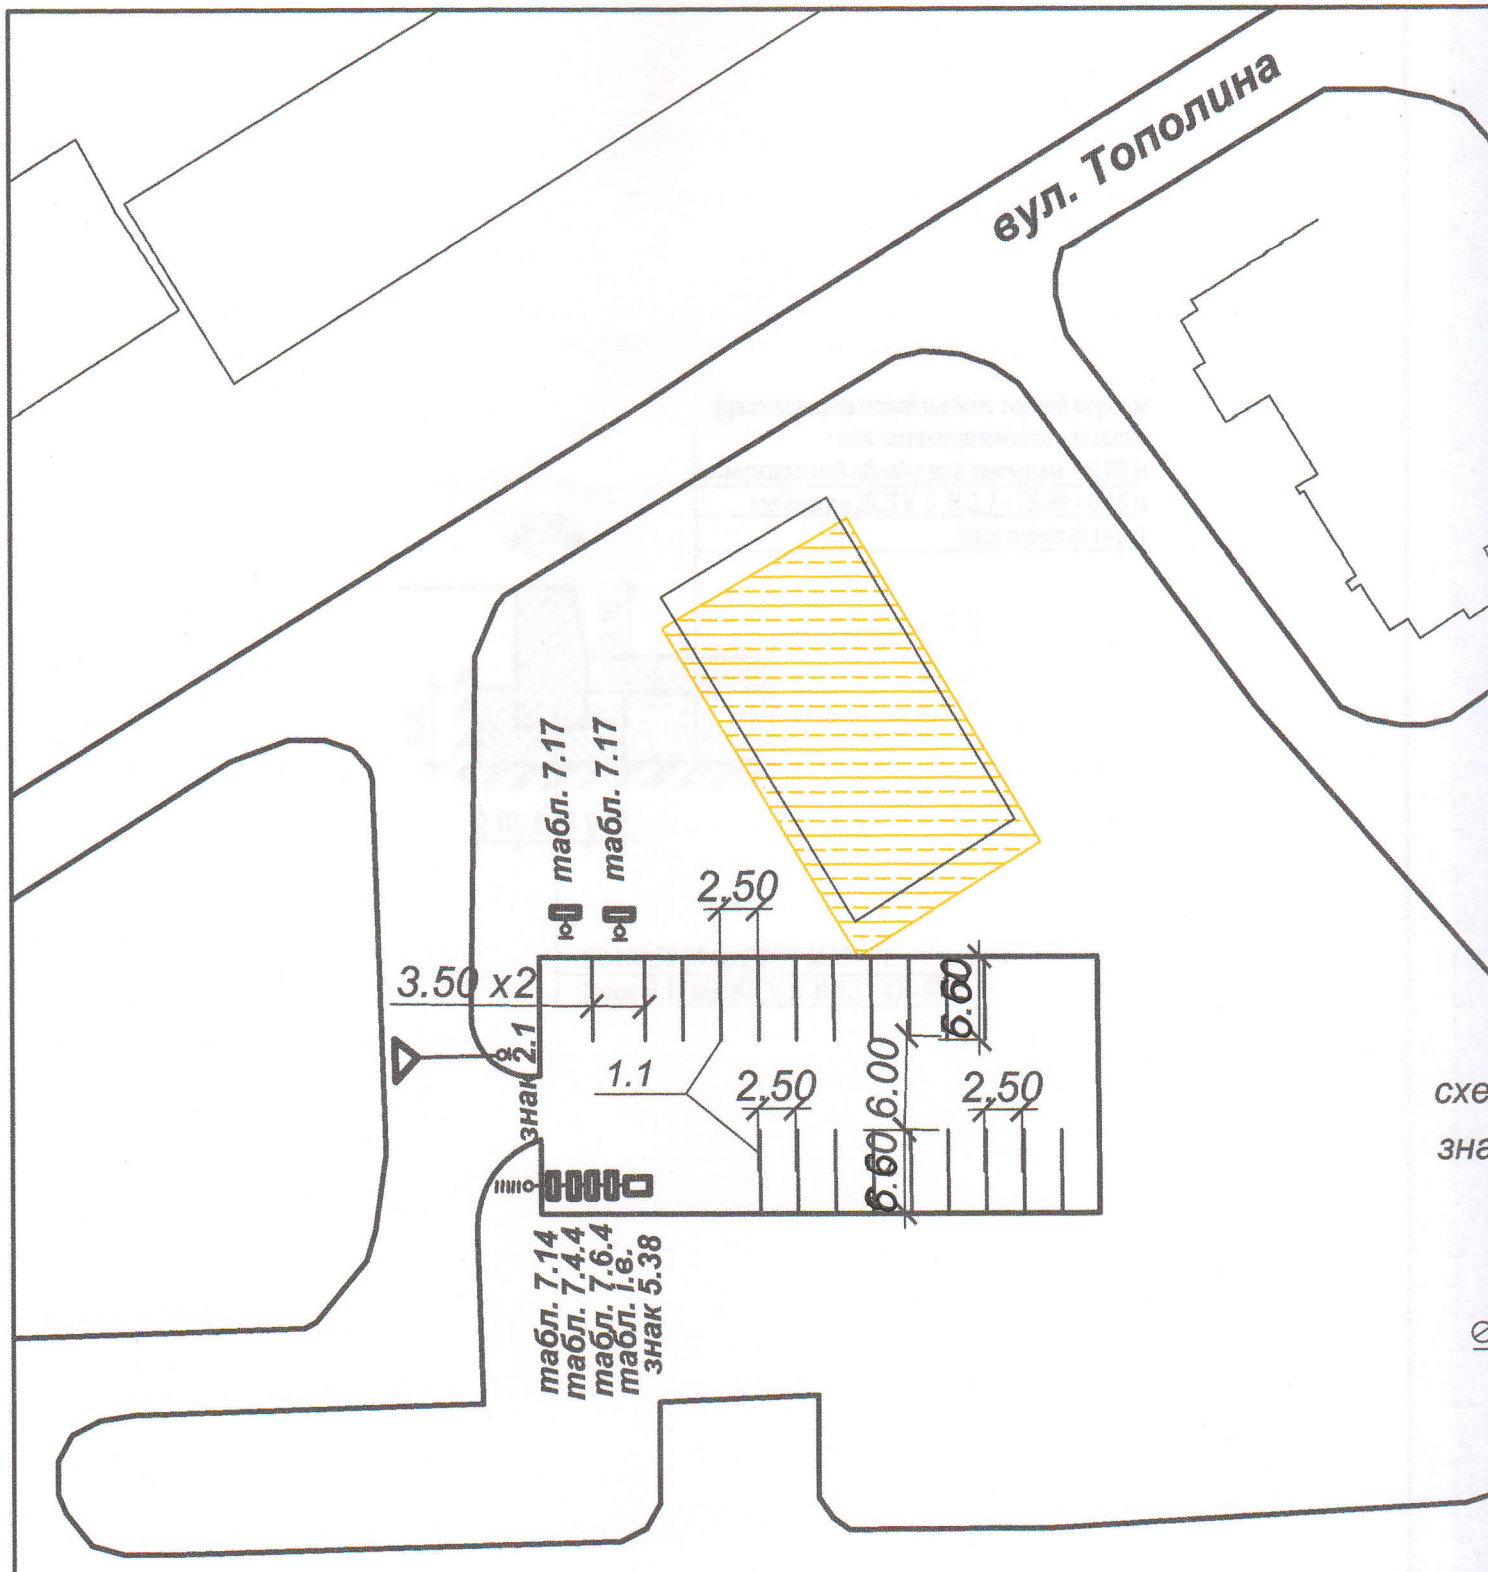


З УДАІ ГУМВС України
в Дніпропетровській області
узгоджено листом
Від 20.06.12 №14/ 6550
(підпис) Булайов (П.І.Б.)

схема розміщення автобилів на відкритому майданчику (виконана згідно вимог додатку 2 ВНТП -СГиП - 46 -16.96)


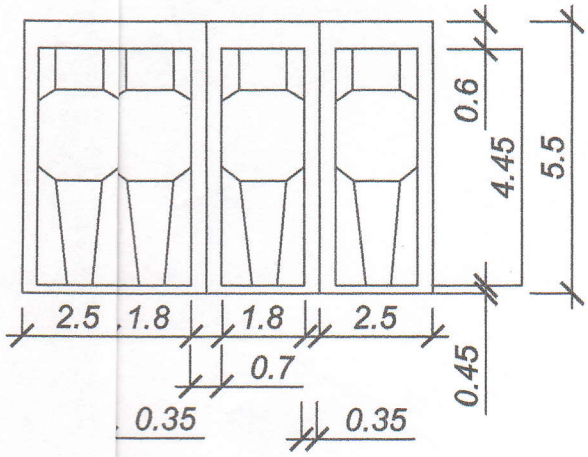


схема установки
знака на стойці

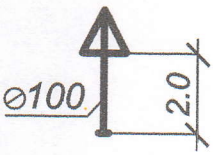

ЭКСПЛІКЦІЯ ДОРОЖНІХ ЗНАКІВ

група дорожніх знаків	номер	кіл.кріплень		кількість	
		на стійці	на опорі	стійок	знаків
пріоритету	2.1	1	-	1	1
информаційно - вказні	5.38	1	-	1	1
таблички до дор. зків	7.4.4	1	-	-	1
	7.6.4	1	-	-	1
	7.14	1	-	-	1
	7.17	2	-	2	2
табличка індивід. вотовл.	табл.	1	-	-	1
УЬОГО		8	-	4	8

ЭКСПЛІКЦІЯ ДОРОЖНЬОЇ РОЗМІТКИ

номер	форма , розмір м	колір	довжина пм	площа фарб.поверхні м^2
1.1	0.10	білий	110.0	11.00

					44.12 - АД
					Майданчиля паркування транспортних засобів за адресою : м. Дніпротровськ, вул. Тополина в районі буд. № 5
Кол.	Арк.	№док	Підпис	Дата	
ГІП	Хничова				Передпектна пропозиція
Перевірив	Хничов				Стадія: ПП; Аркуш: 2; Аркушів:
					Організая дорожнього руху
					НВП "ХЕЛГ"