
"ЗАТВЕРДЖЕНО"
Департамент транспортної інфраструктури
виконавчого органу
Київської міської ради (КМДА
МП "___" ___ 2018р.

"РОЗРОБЛЕНО"
КП „Київтранспарксервіс"
"___" ___ 2018р.

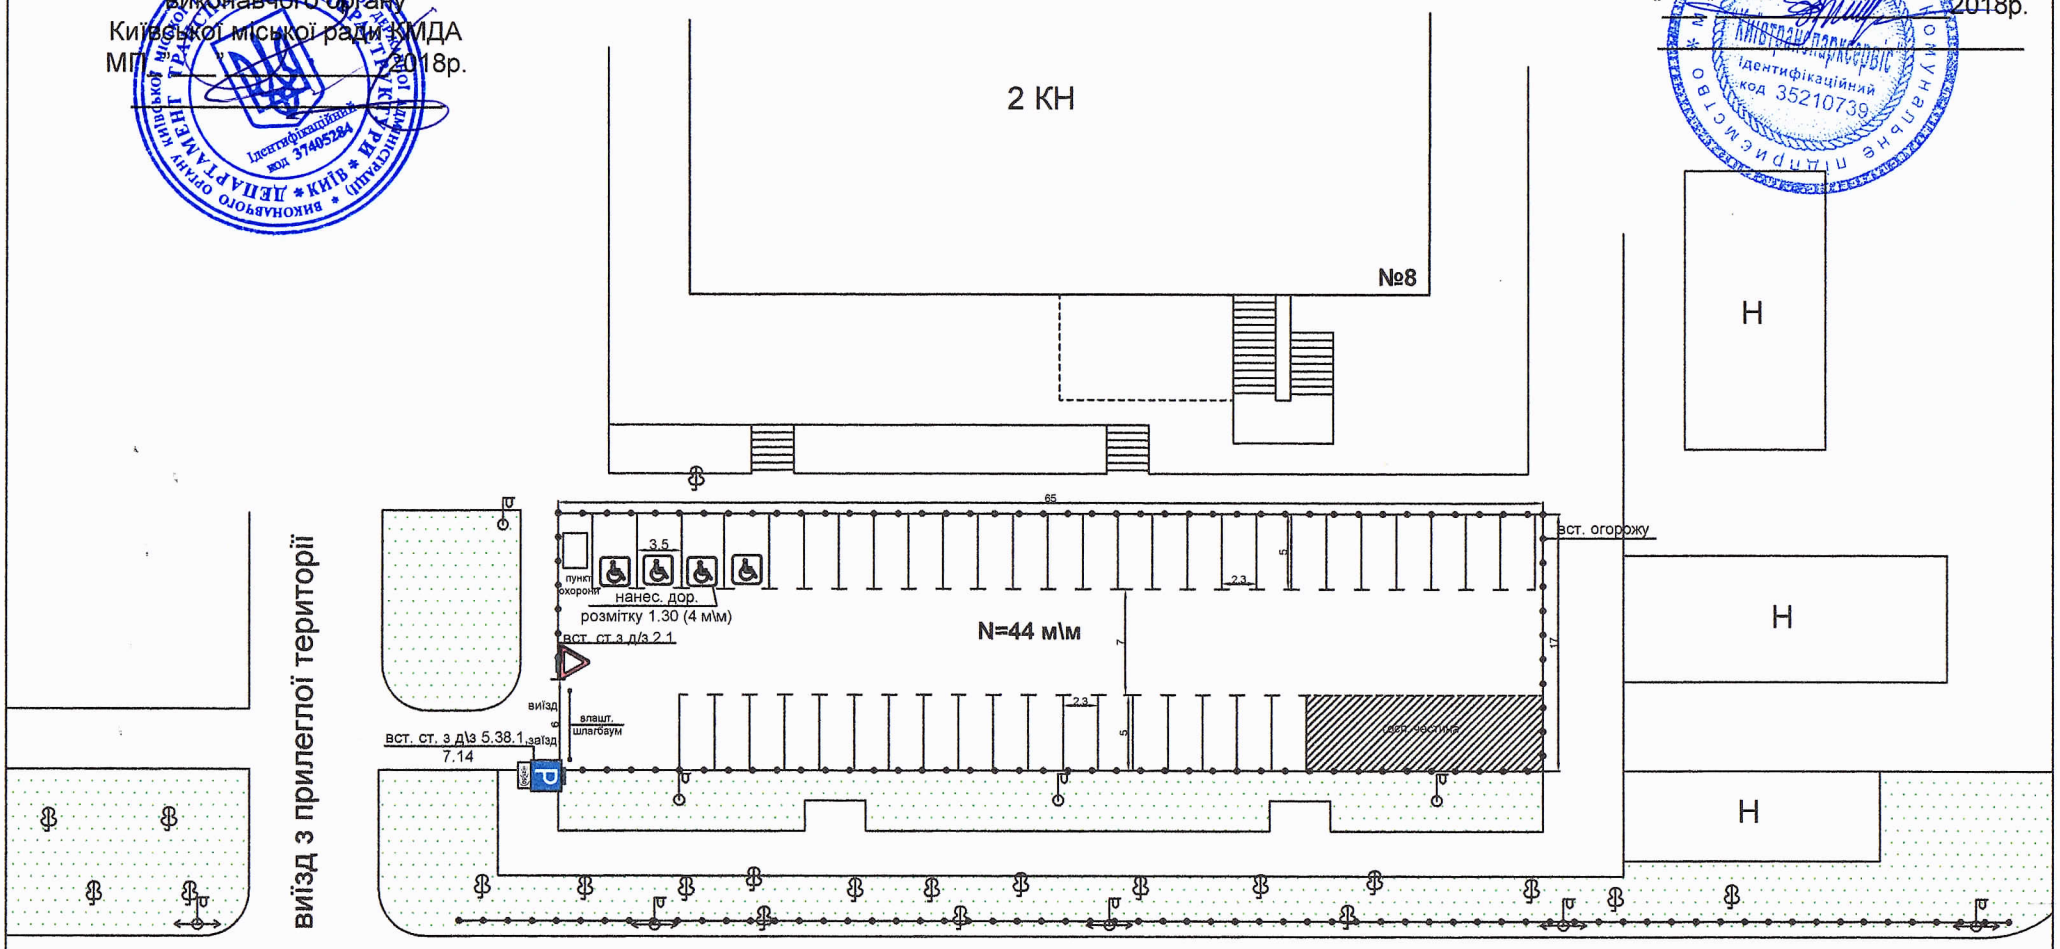

№11216/41/11/10/01-2018
"ПОГОДЖЕНО"
Управління патрульної поліції
у м. Києві ДПП
від 03.05.2018 р. Ю.І. Зозуля
(дата) (№ реєстрації) (підпис) (П. І. Б.)

ПРИМІТКА: при розробці схеми ОДР використовувалися п.4.6 та п.5.2 ДБН В.2.3-15:2007 (Автостоянки та гаражі для легкових автомобілів)

Паркувальний майданчик позначити дорожньою розміткою білого кольору
Дорожні знаки встановити у відповідності до вимог ДСТУ 4100-2014.

	ПІБ	Підпис	Дата
Розробив	Семенчук М.Ю.		
Креслив	Семенчук М.Ю.		
Перевірив	Ларіков І.В.		
Нач.юр.упр.	Чубенко В.А.		
Заст. дир.	Воробйов А.Б.		

Схема організації дорожнього руху

Схема ОДР просп. Курбаса, 8

лист	листів
1	1

М 1:500

Святошинський район