


ПЛАН 2-ГО ПОВЕРХУ

Фрагмент плану дивись на арк. АБ- 6,7

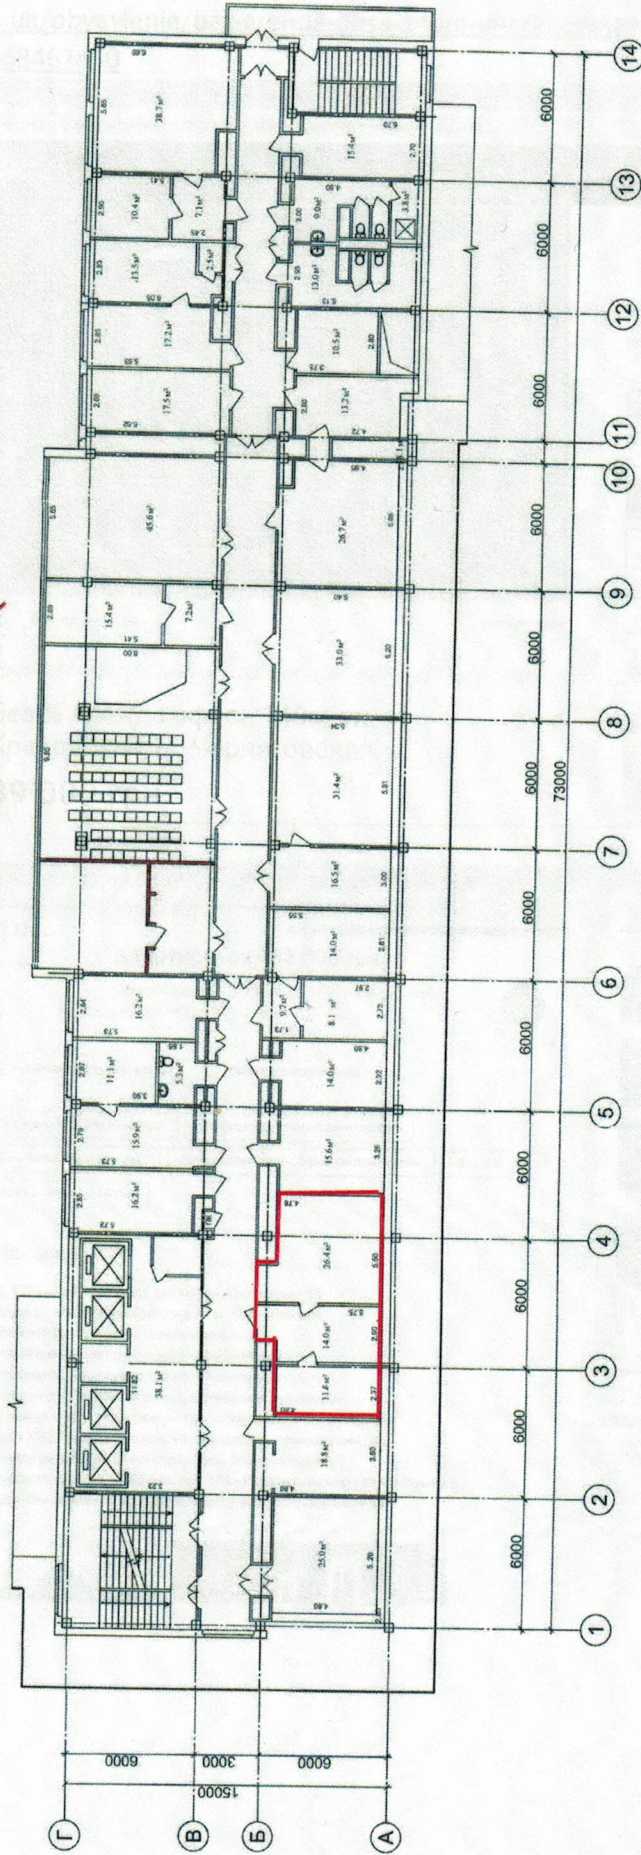

1051 - 2010 - АБ			
УДП "Укрхімтрансмаік"			
Зм.	Кіньк.	Арх.	Редок.
ГП	Боговік	Пелешко	Боговік
Розробив	Перевірив	Боговік	Н. контр.
План 2-го поверху			
НАН України "Академпроєкт" м. Київ			

Име, № подл.	Подп. и дата	Взам. инв. №

Согласовано